

POZNÁMKA:

- ROZVODY Z OCELOVÉHO POTRUBÍ, JSOU VEDENY POD STROPNÍ KONSTRUKCÍ V ZÁVĚSECH, TEPELNĚ IZOLOVÁNY KAUKČUKEM O TL. STĚNY 13 mm.
- JAKO CHLADICÍ JEDNOTKA JE NÁVRHEM DOKUMENTACE VZT. CHLADICÍ VÝMĚNÍK BUDE OPATŘEN UZAVÍRACÍM A VYPOUŠTĚCÍM KULOVÝM KOHOUTEM. DOPOJENÍ VÝMĚNÍKU NA ROZVOD CHLADU JE PŘES FLEXI PANCEŘOVÉ HADICE.
- DÉLKOVÁ ROZTAŽNOST POTRUBÍ BUDE ZACHYTČENA KOMPENZÁTORY.


LEGENDA:

DANÉ PARAMETRY PŘÍPOJENÍ VÝMĚNÍKU CHLAZENÍ VZT  
TEPLOTNÍ SPÁD 6/12 °C, DIMENZE 1" VNITŘNÍ, TLAK.ZTRÁTA 2,2 kPa, Qchl=3 kW, PRŮTOK 0,43 m3/hod


- — — — — Přívodní potrubí chlazení
- - - - - Vratné potrubí chlazení
- . - . - . - Odvod kondenzátu

1.01 - VZT VÝMĚNÍK CHLAZENÍ

SCHÉMA ZAPOJENÍ V PŘÍPOJNÉM BODĚ:

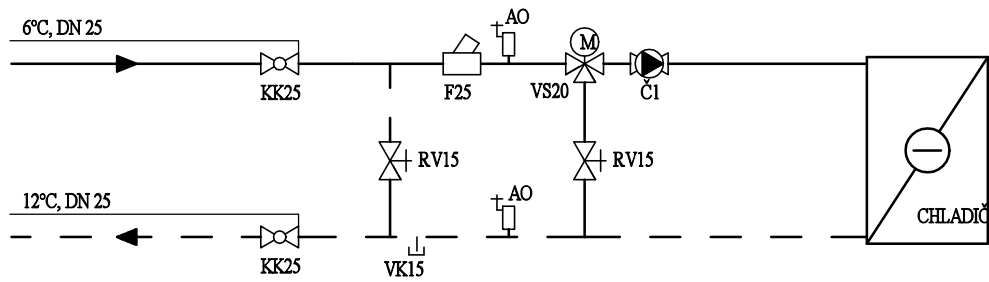

- VS - třicestný směšovací ventil DN 20, kvs = 1, včetně servopohonu
- Č1 - oběhové čerpadlo DN 25 -60, 230 V
- AO - automatický odvzdušňovací ventil
- RV - ventil regulační STAD DN 15
- KK - kulový kohout
- VK - vypouštěcí kohout
- RŠ - regulační šroubení

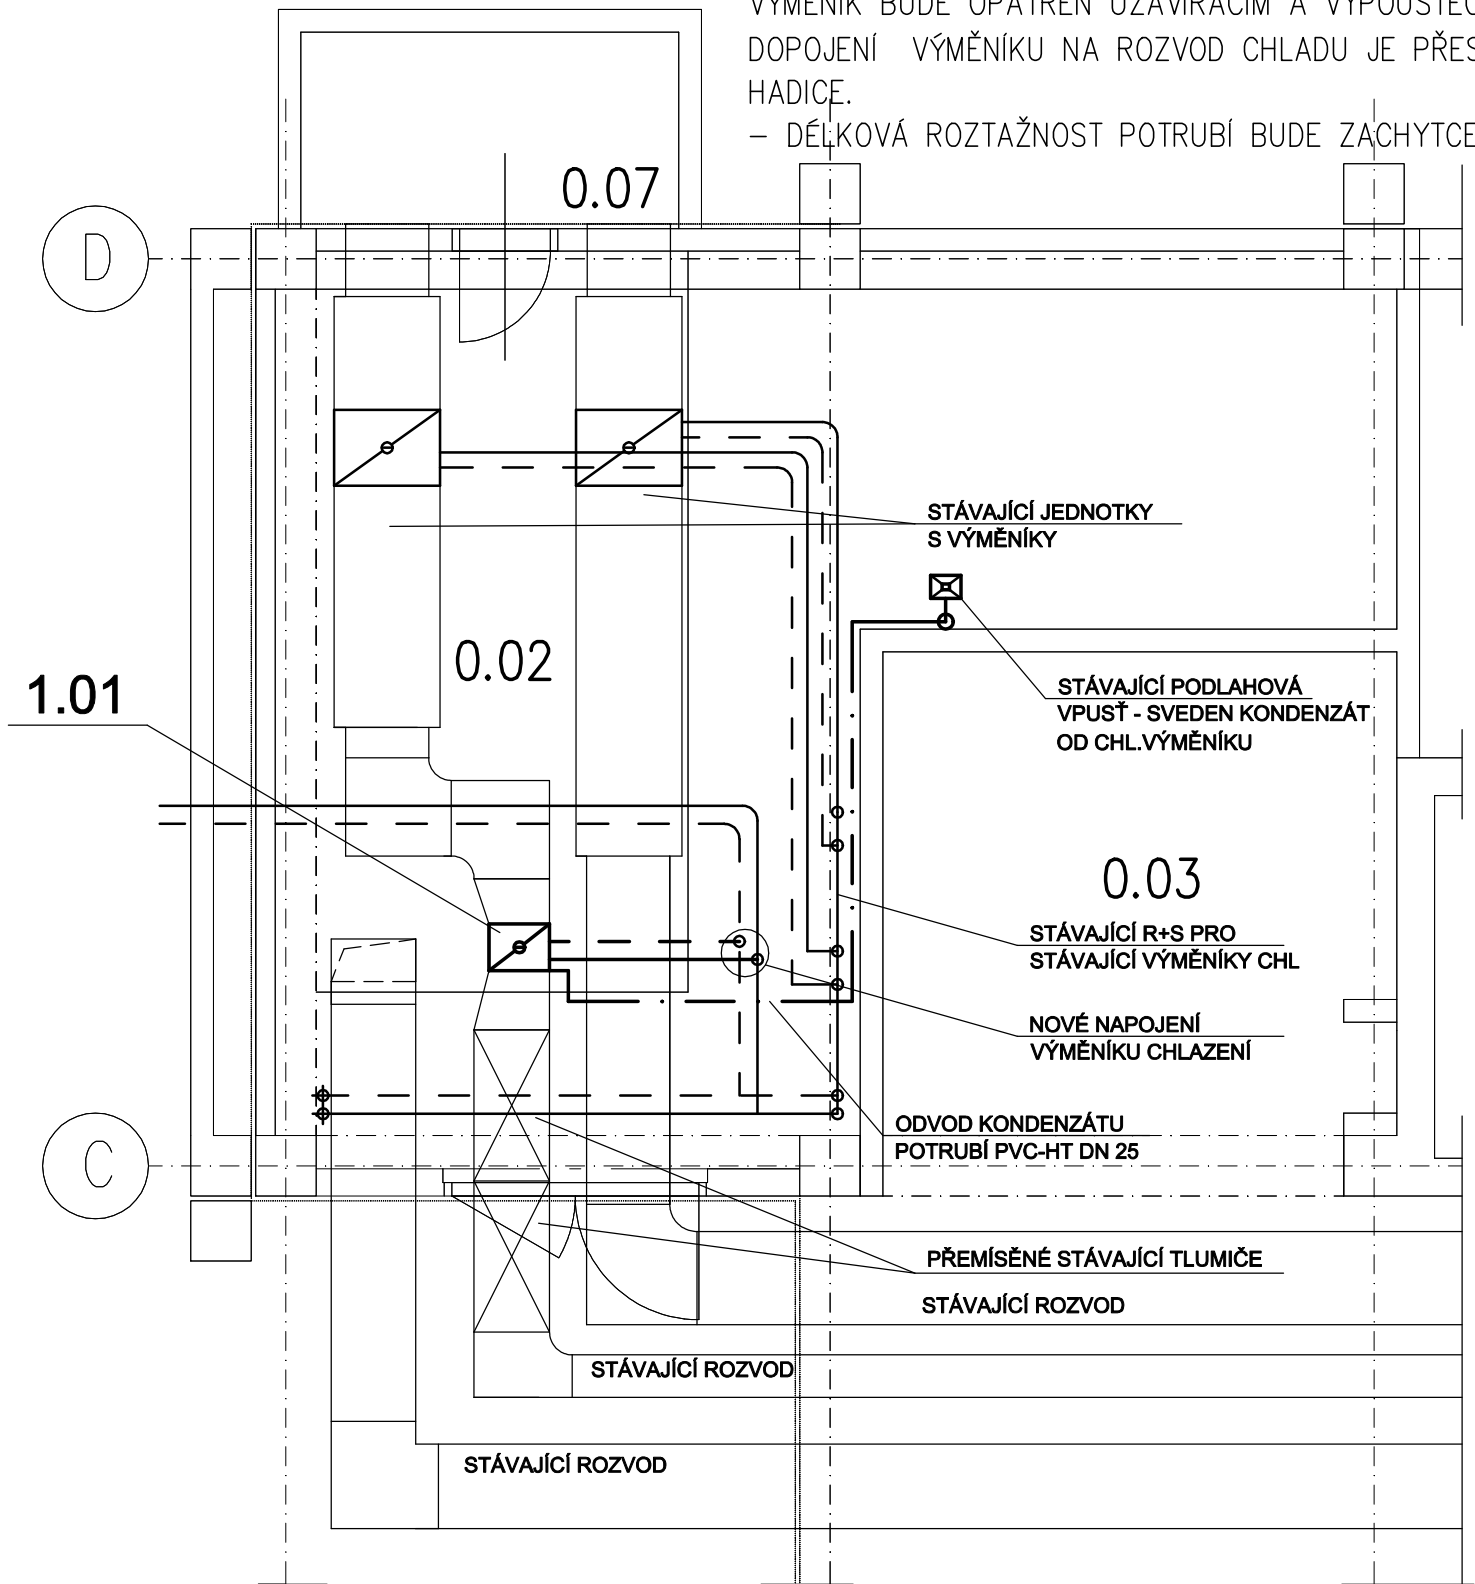

- PŘED ZAHÁJENÍM PRACÍ BUDOU VŠECHNY MÍRY OVĚŘENY
- VŠECHNY ROZMĚRY A TRASY JE NUTNO OVĚŘIT NA STAVBĚ
- ZMĚNY A NÁVRHY JE NUTNO KONZULTOVAT S PROJEKTANTEM

ČÍSLO	DATUM	POPIS ZMĚN	NAVRHL	ODPOVĚDNÝ PROJEKTANT	SCHVÁLIL
-------	-------	------------	--------	----------------------	----------

OBJEDNATEL <b>Kraj Vysočina</b> Žižkova 1882/57 587 33 Jihlava		ZPRACOVATEL ČÁSTI <b>ACP ENGINEERING s.r.o.</b> MILHEIMOVA 2705 PARDUBICE www.acpe.cz		ZPRACOVATEL <b>Ing. Petr Salivar</b> Zahradnického 2946 Havlíčkův Brod 580 01 IČ: 01465431 tel: 732 155 211 e-mail:salivar.petr@seznam.cz		AUTORIZOVÁNO
STAVEBNÍ ÚŘAD	HAVLÍČKŮV BROD	NAVRHL	Bc. M.DRAHOŇOVSKÝ	ODP. PROJEKTANT	ING. L.PROKOPOVÁ	
KRAJ	VYSOČINA	VYPRACOVAL	Bc. M.DRAHOŇOVSKÝ	AUTORIZOVAL	ING. L.PROKOPOVÁ	
AKCE ÚPRAVA PROJEKTOVÉ DOKUMENTACE ŘEDĚNÍ RADIOFARMAK NA ODDĚLENÍ ONM NEMOCNICE HAVLÍČKŮV BROD				FORMÁT	2 x A4	
OBJEKT F 1. - SO 03 (GYNEKOLOGIE)				KÓTOVÁNO	mm	
ČÁST F.1.4.2 CHLAZENÍ VZT				STUPEŇ	DSP a DPS	ČÍSLO PARÉ
				ZAKÁZKOVÉ ČÍSLO	321 / 13	
				DATUM	12 / 2013	

OBSAH	PŮDORYS 2.P.P.	MĚŘÍTKO	1 : 50	ČÍSLO VÝKRESU	1.4.2.2.01	REVIZE
-------	----------------	---------	--------	---------------	------------	--------