



řez 1-1

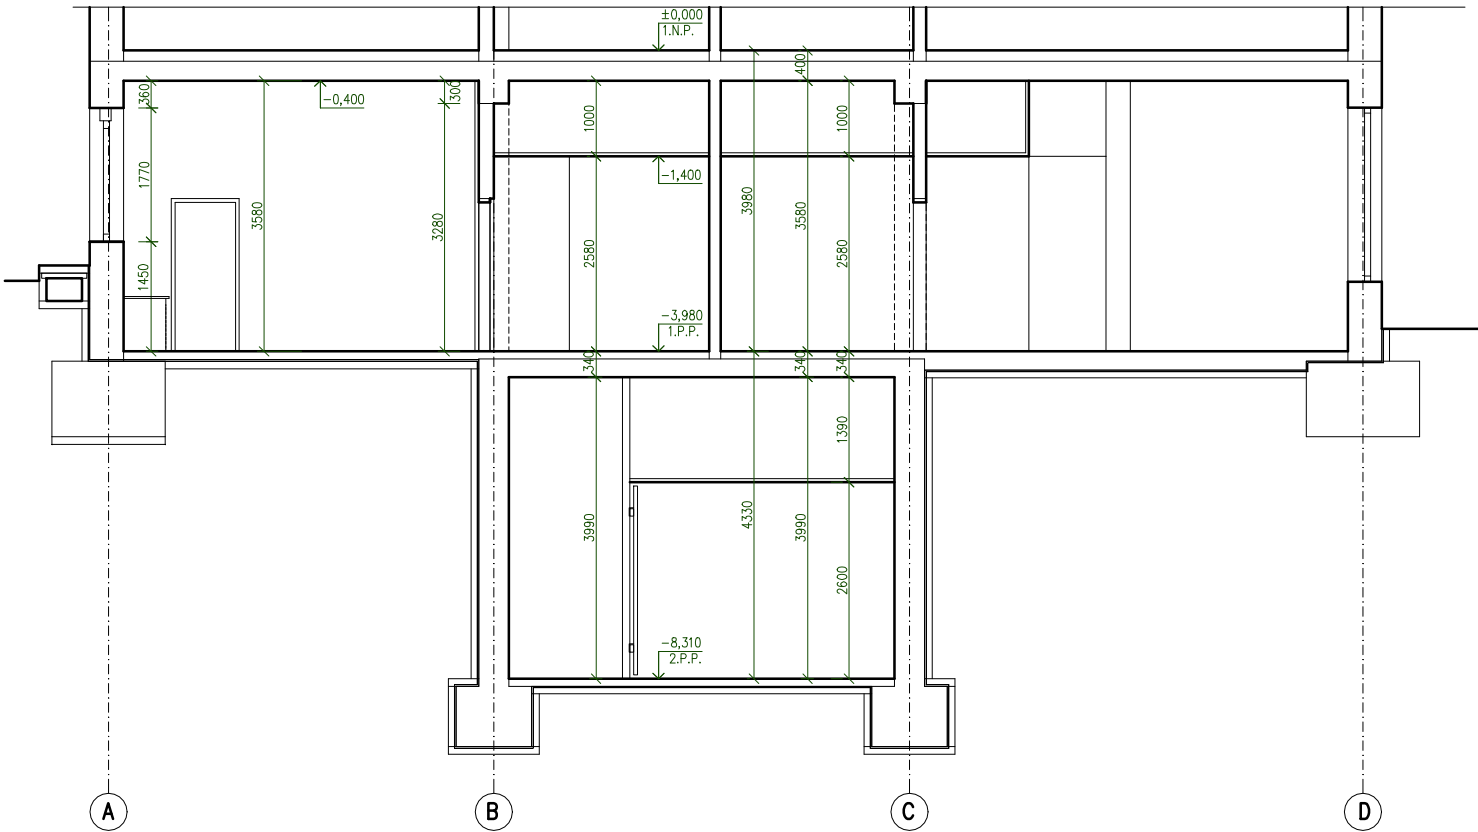

řez 2-2

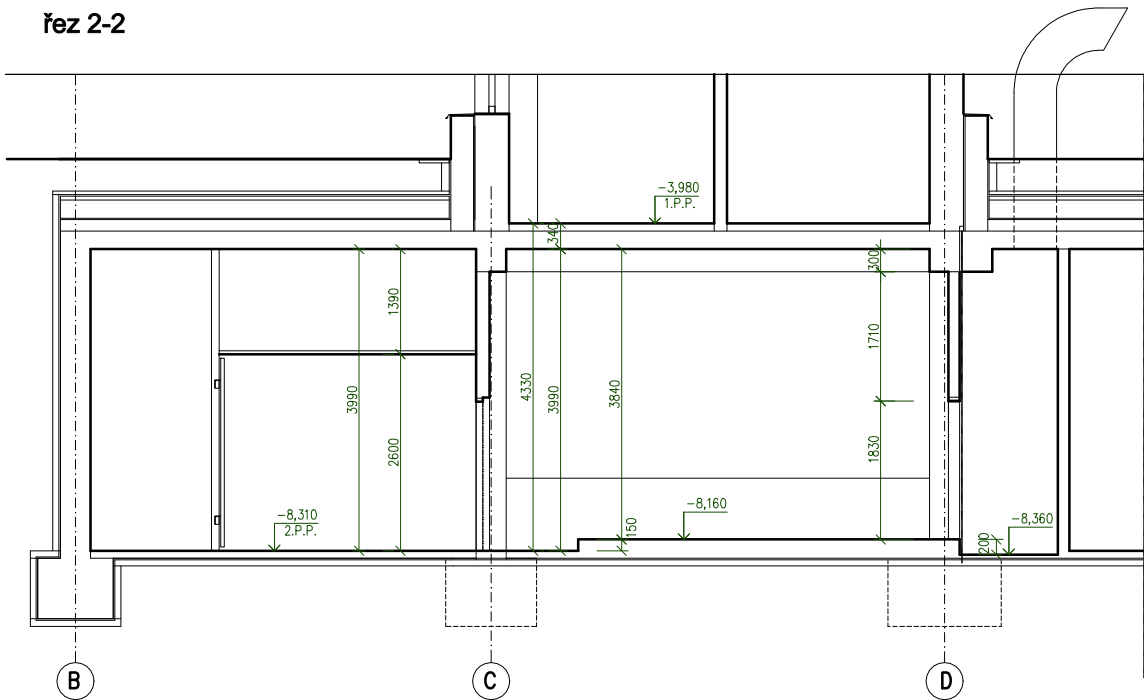

Jeli v dokumentaci definován nějaký konkrétní výrobek nebo technologie, má se za to, že je tím definován minimální požadovaný standart a v nabídce může být nahrazen i výrobkem, nebo technologií srovnatelnou.

ČÍSLO	DATUM	POPIS ZMĚN	NAVRHL	ODPOVĚDNÝ PROJEKTANT	SCHVÁLIL

OBJEDNATEL NEMOCNICE HAVL. BROD Příspěvková organizace Husova 2624 Havlíčkův Brod 580 01		ZPRACOVATEL ČÁSTI Ing. Petr Salivar Zahradnického 2946 Havlíčkův Brod 580 01 IČ: 01465431 tel: 732 155 211 e-mail: salivar.petr@seznam.cz		ZPRACOVATEL Ing. Petr Salivar Zahradnického 2946 Havlíčkův Brod 580 01 IČ: 01465431 tel: 732 155 211 e-mail: salivar.petr@seznam.cz		AUTORIZOVÁNO
STAVEBNÍ ÚŘAD	HAVLÍČKŮV BROD	NAVRHL	ING. PETR SALIVAR	ODP. PROJEKTANT	ING. PETR SALIVAR	
KRAJ	VYSOČINA	VYPRACOVAL	ING. PETR SALIVAR	AUTORIZOVAL	ING. FRANTIŠEK DVOŘÁK	
AKCE ÚPRAVA PROJEKTOVÉ DOKUMENTACE ŘEDĚNÍ RADIOFARMAK NA ODDĚLENÍ ONM NEMOCNICE HAVLÍČKŮV BROD				FORMÁT	2 x A4	ČÍSLO PARÉ
OBJEKT F 1. - SO 03 (GYNEKOLOGIE)				KÓTOVÁNO	mm	
				STUPEŇ	DSP a DPS	
				ZAKÁZKOVÉ ČÍSLO	2013 / 11	
ČÁST F.1.1.ARCHITEKTONICKÉ A STAVEBNĚ TECHNICKÉ ŘEŠENÍ				DATUM	12 / 2013	

OBSAH ŘEZ 1-1, 2-2 - STÁVAJÍCÍ STAV			MĚŘÍTKO 1 : 100	ČÍSLO VÝKRESU 1.1.2.03.	REVIZE
---	--	--	---------------------------	-----------------------------------	--------