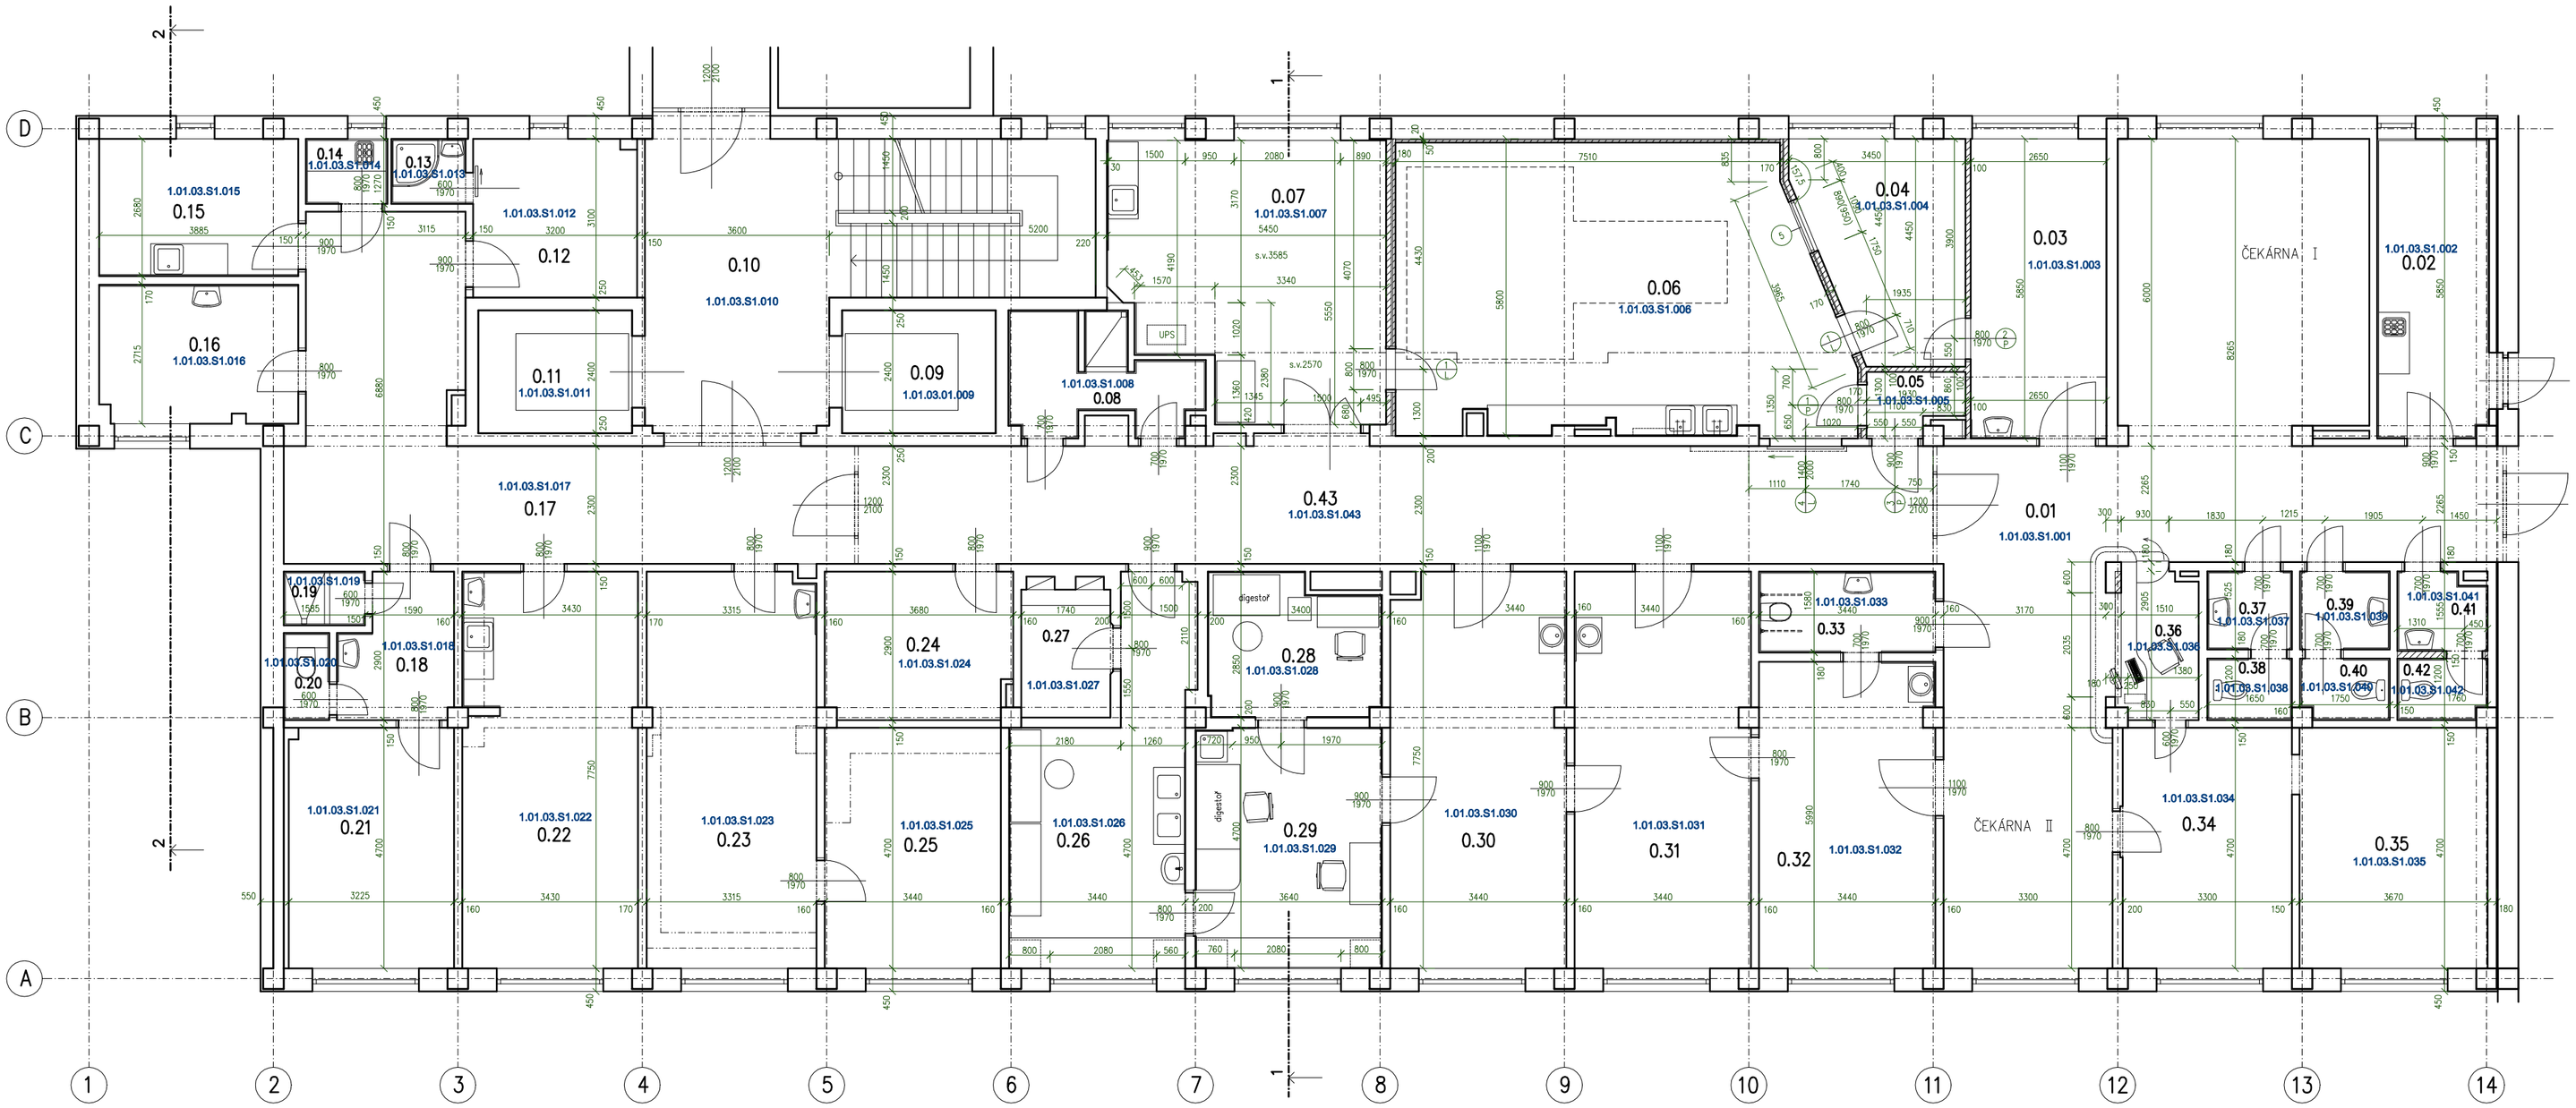

PŮDORYS 1.P.P. M 1 : 100

PŮDORYSNÉ SCHÉMA

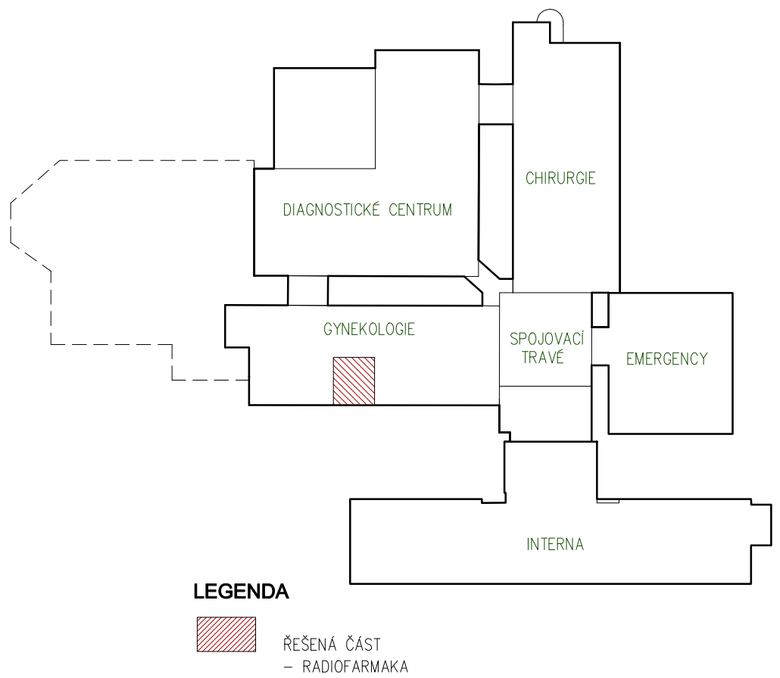

LEGENDA

ŘEŠENÁ ČÁST
– RADIOFARMAKA

LEGENDA MÍSTNOSTÍ

1.01.03.S1	OZM oddělení zobrazovacích metod 1.p.p		
1.01.03.S1.001	chodba s čekárnami	0.01	79,33
1.01.03.S1.002	úklidová komora + sklad špinavého prádla	0.02	12,72
1.01.03.S1.003	popisovna	0.03	15,50
1.01.03.S1.004	ovladovna	0.04	12,59
1.01.03.S1.005	kabinka	0.05	2,14
1.01.03.S1.006	vyšetřovna	0.06	47,28
1.01.03.S1.007	vyšetřovna	0.07	27,33
1.01.03.S1.008	filtr - hygienická smyčka	0.08	7,32
1.01.03.S1.009	výtah	0.09	7,20
1.01.03.S1.010	chodba se schodištěm	0.10	38,28
1.01.03.S1.011	výtah	0.11	7,20
1.01.03.S1.012	šatna ženy	0.12	9,85
1.01.03.S1.013	umývárna	0.13	1,84
1.01.03.S1.014	úklidová komora	0.14	2,02
1.01.03.S1.015	fyzikální pomůcky	0.15	10,41
1.01.03.S1.016	vrchní sestra	0.16	10,41
1.01.03.S1.017	chodba	0.17	39,50
1.01.03.S1.018	předsíň	0.18	5,76
1.01.03.S1.019	umývárna	0.19	1,66
1.01.03.S1.020	WC	0.20	1,26
1.01.03.S1.021	primář	0.21	15,11
1.01.03.S1.022	denní místnost	0.22	26,38
1.01.03.S1.023	popisovna	0.23	25,54
1.01.03.S1.024	odpad ri	0.24	10,42
1.01.03.S1.025	pracovna vš	0.25	16,17
1.01.03.S1.026	přípravna rfa	0.26	20,65
1.01.03.S1.027	sklad rfa	0.27	4,56
1.01.03.S1.028	sterilní box	0.28	9,92
1.01.03.S1.029	laboratoř rfa	0.29	17,30
1.01.03.S1.030	aplikační místnost	0.30	26,56
1.01.03.S1.031	vyšetřovna II.	0.31	26,56
1.01.03.S1.032	vyšetřovna I.	0.32	20,51
1.01.03.S1.033	WC imobilní	0.33	5,44
1.01.03.S1.034	kancelář	0.34	15,56
1.01.03.S1.035	kancelář	0.35	17,25
1.01.03.S1.036	kancelář přijímací	0.36	5,06
1.01.03.S1.037	předsíň WC	0.37	2,52
1.01.03.S1.038	WC muži	0.38	1,98
1.01.03.S1.039	předsíň WC	0.39	2,67
1.01.03.S1.040	WC ženy	0.40	2,04
1.01.03.S1.041	předsíň WC	0.41	2,58
1.01.03.S1.042	WC personál	0.42	2,06
1.01.03.S1.043	chodba - kontrolované pásmo	0.43	48,83

Jeli v dokumentaci definován nějaký konkrétní výrobek nebo technologie, má se za to, že je tím definován minimální požadovaný standart a v nabídce může být nahrazen i výrobkem, nebo technologií srovnatelnou.

ČÍSLO	DATUM	POPIS ZMĚN	NAVRHL	ODPOVĚDNÝ PROJEKTANT	SCHVÁLIL

OBJEDNATEL	NEMOCNICE HAVL. BROD Příspěvková organizace Husova 2624 Havlíčkův Brod 580 01	ZPRACOVATEL ČÁSTI	Ing. Petr Salivar Zahradnického 2946 Havlíčkův Brod 580 01 IČ: 01465431 tel: 732 155 211 e-mail:salivar.petr@seznam.cz	ZPRACOVATEL	Ing. Petr Salivar Zahradnického 2946 Havlíčkův Brod 580 01 IČ: 01465431 tel: 732 155 211 e-mail:salivar.petr@seznam.cz
STAVEBNÍ ÚŘAD	HAVLÍČKŮV BROD	NAVRHL	ING. PETR SALIVAR	ODP. PROJEKTANT	ING. PETR SALIVAR
KRAJ	VYSOČINA	VYPRACOVAL	ING. PETR SALIVAR	AUTORIZOVAL	ING. FRANTIŠEK DVOŘÁK
AUTORIZOVÁNO					
AKCE	ÚPRAVA PROJEKTOVÉ DOKUMENTACE ŘEDĚNÍ RADIOFARMAK NA ODDĚLENÍ ONM NEMOCNICE HAVLÍČKŮV BROD			FORMÁT	6 x A4
				KÓTOVÁNO	mm
OBJEKT	F 1. - SO 03 (GYNEKOLOGIE)			STUPEŇ	DSP a DPS
ČÁST	F.1.1. ARCHITEKTONICKÉ A STAVEBNĚ TECHNICKÉ ŘEŠENÍ			ZAKÁZKOVÉ ČÍSLO	2013 / 11
				DATUM	12 / 2013
ČÍSLO PARÉ					

OBSAH	MĚŘÍTKO	ČÍSLO VÝKRESU	REVIZE
PŮDORYS 1.P.P. - STÁVAJÍCÍ STAV	1 : 100	1.1.2.02.	