Na základě žádosti Kraje Vysočina, Jihlava, Žižkova 1882/57, PSČ 586 01
prohlašujeme, že jsme byli seznámeni se stavbou objektu na parcele č.46/1
k.ú.Věž.
Se stavbou souhlasíme.
Dále souhlasíme s napojením na obecní vodovod a kanalizaci.
Souhlasíme s kácením 3 ovocných stromů a náletových dřevin v jižní části pozemku
46/1. / dle situace S.4 Situace bourací práce.

PŘI SPLNĚNÍ PODMÍNEK VIZ. SAMOSTATNÉ VYJÁDŘENÍ

Obec Věž, Věž 17, 582 56 Věž

OBEC VĚŽ
Věž 17
IČ: 00268453

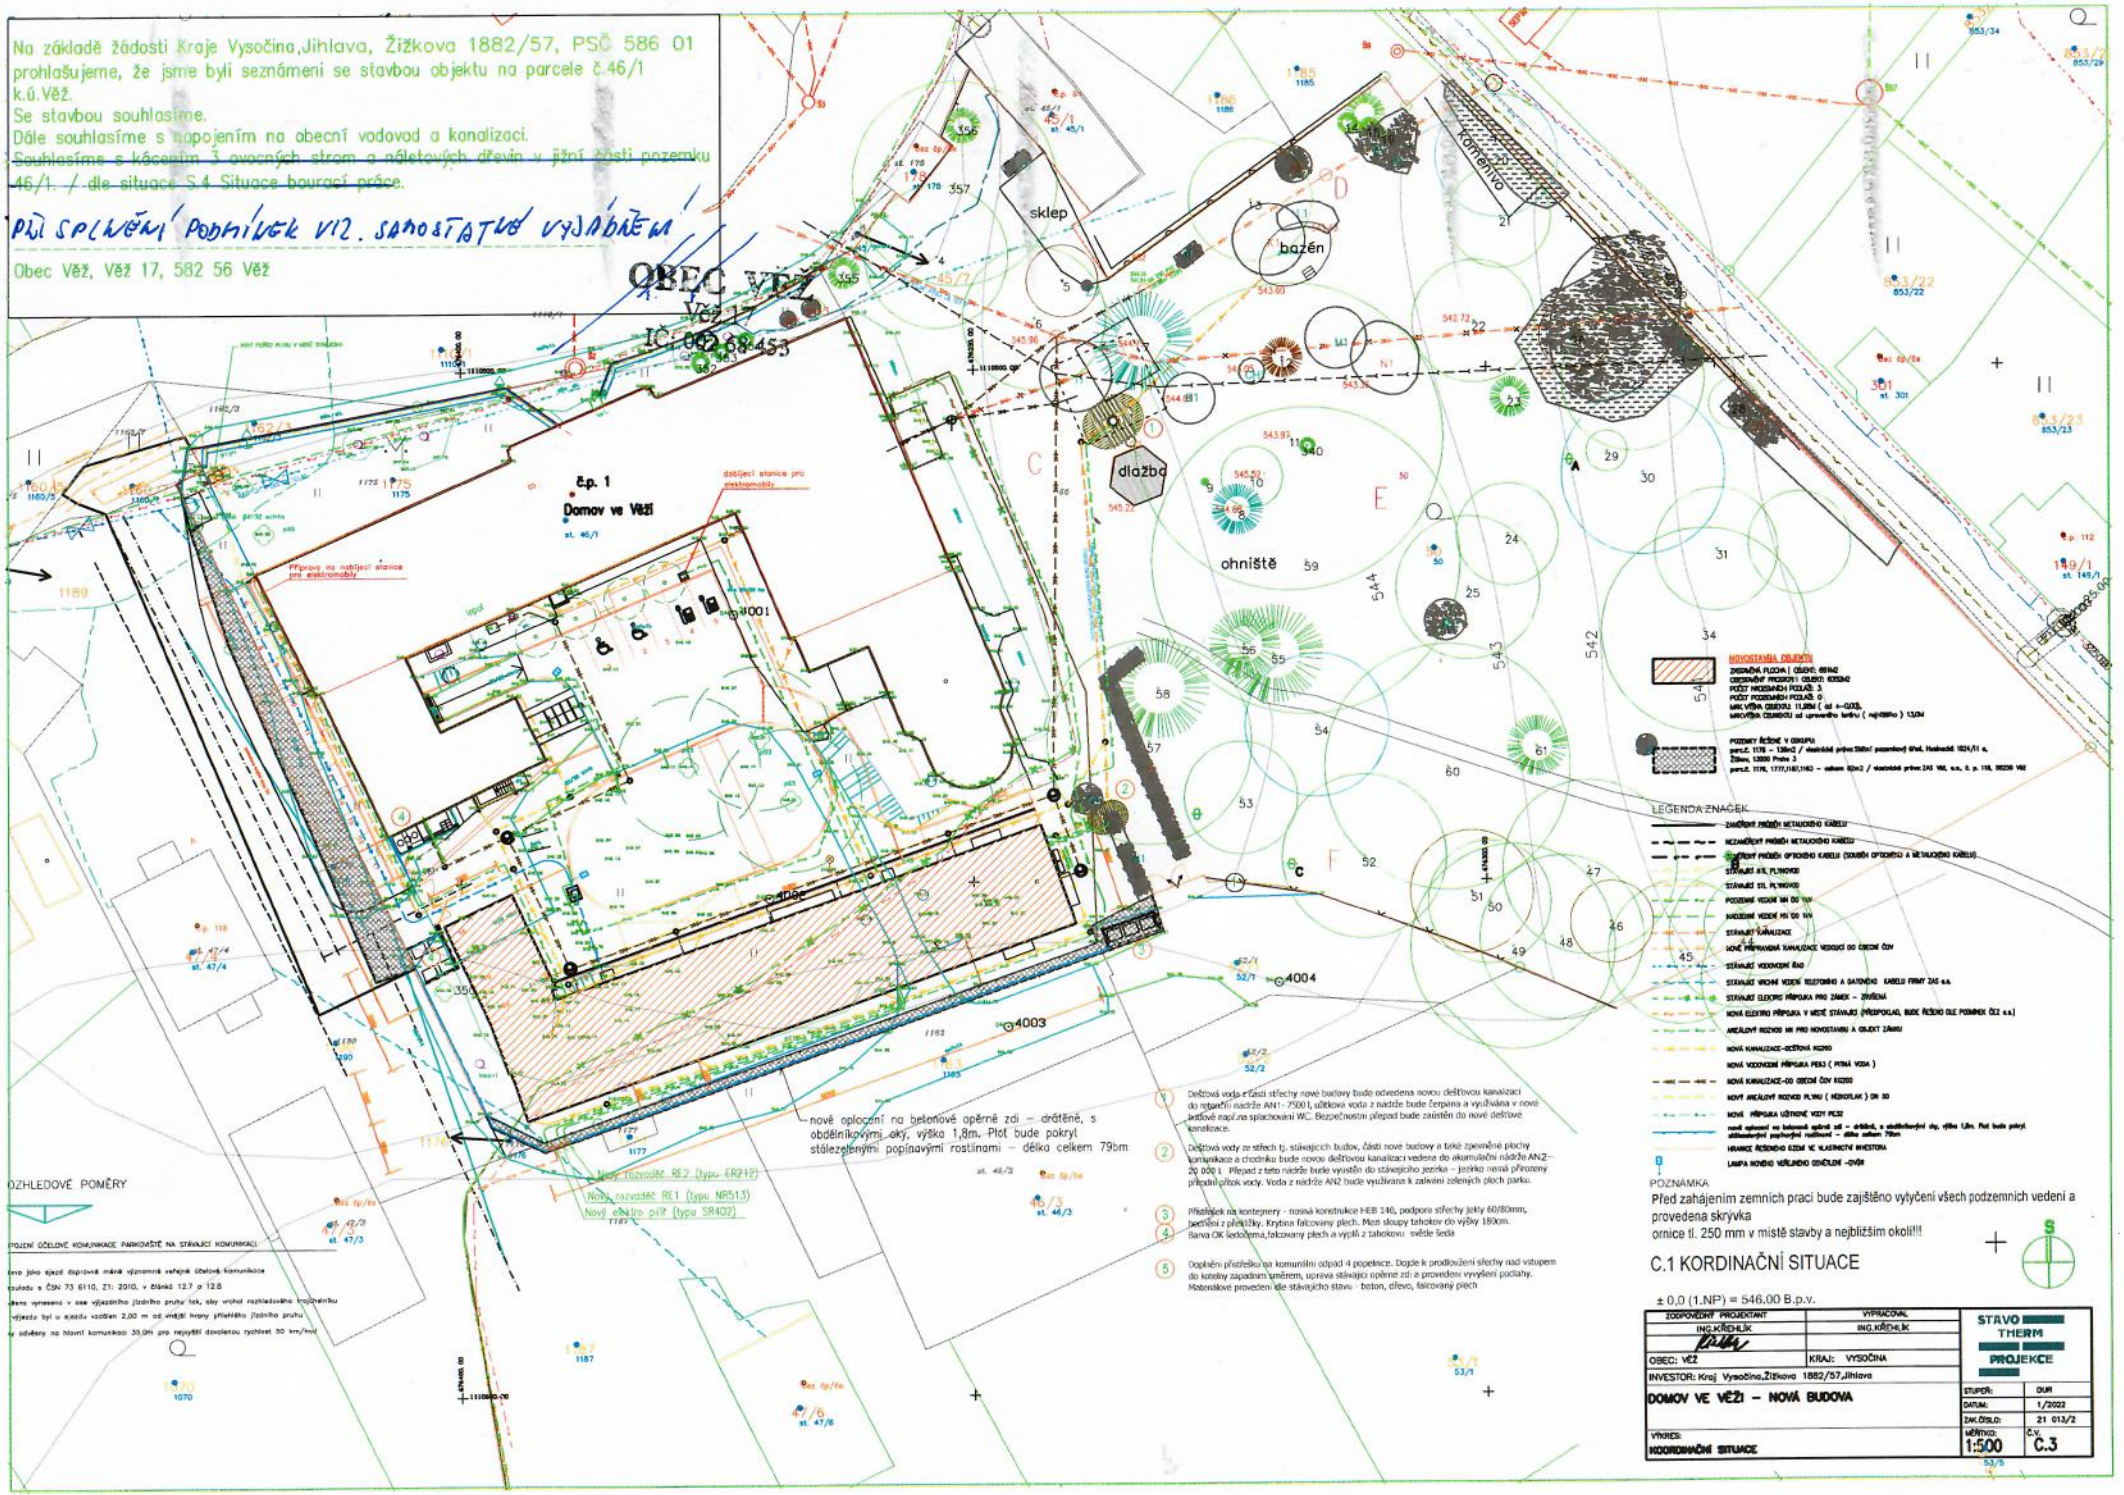

C.1 KORDINAČNÍ SITUACE

± 0,0 (1.NP) = 546.00 B.p.v.

ZODPOVĚDNÝ PROJEKTANT: ING.KŘEHLÍK	VYPRACOVAL: ING.KŘEHLÍK	STAVO THERM PROJEKCE
OBEC: VĚŽ	KRAJ: VYSOČINA	
INVESTOR: Kraj Vysočina,Žižkova 1882/57,Jihlava		
DOMOV VE VĚŽI – NOVÁ BUDOVA		STUPEŇ: DUR
		DATUM: 1/2022
		ZAK.ČÍSLO: 21 013/2
VÝKRES: KOORDINAČNÍ SITUACE	MĚŘÍTKO: 1:500	Č.V. C.3