


# KAMENICE NAD LIPOU (662577)

1:1000

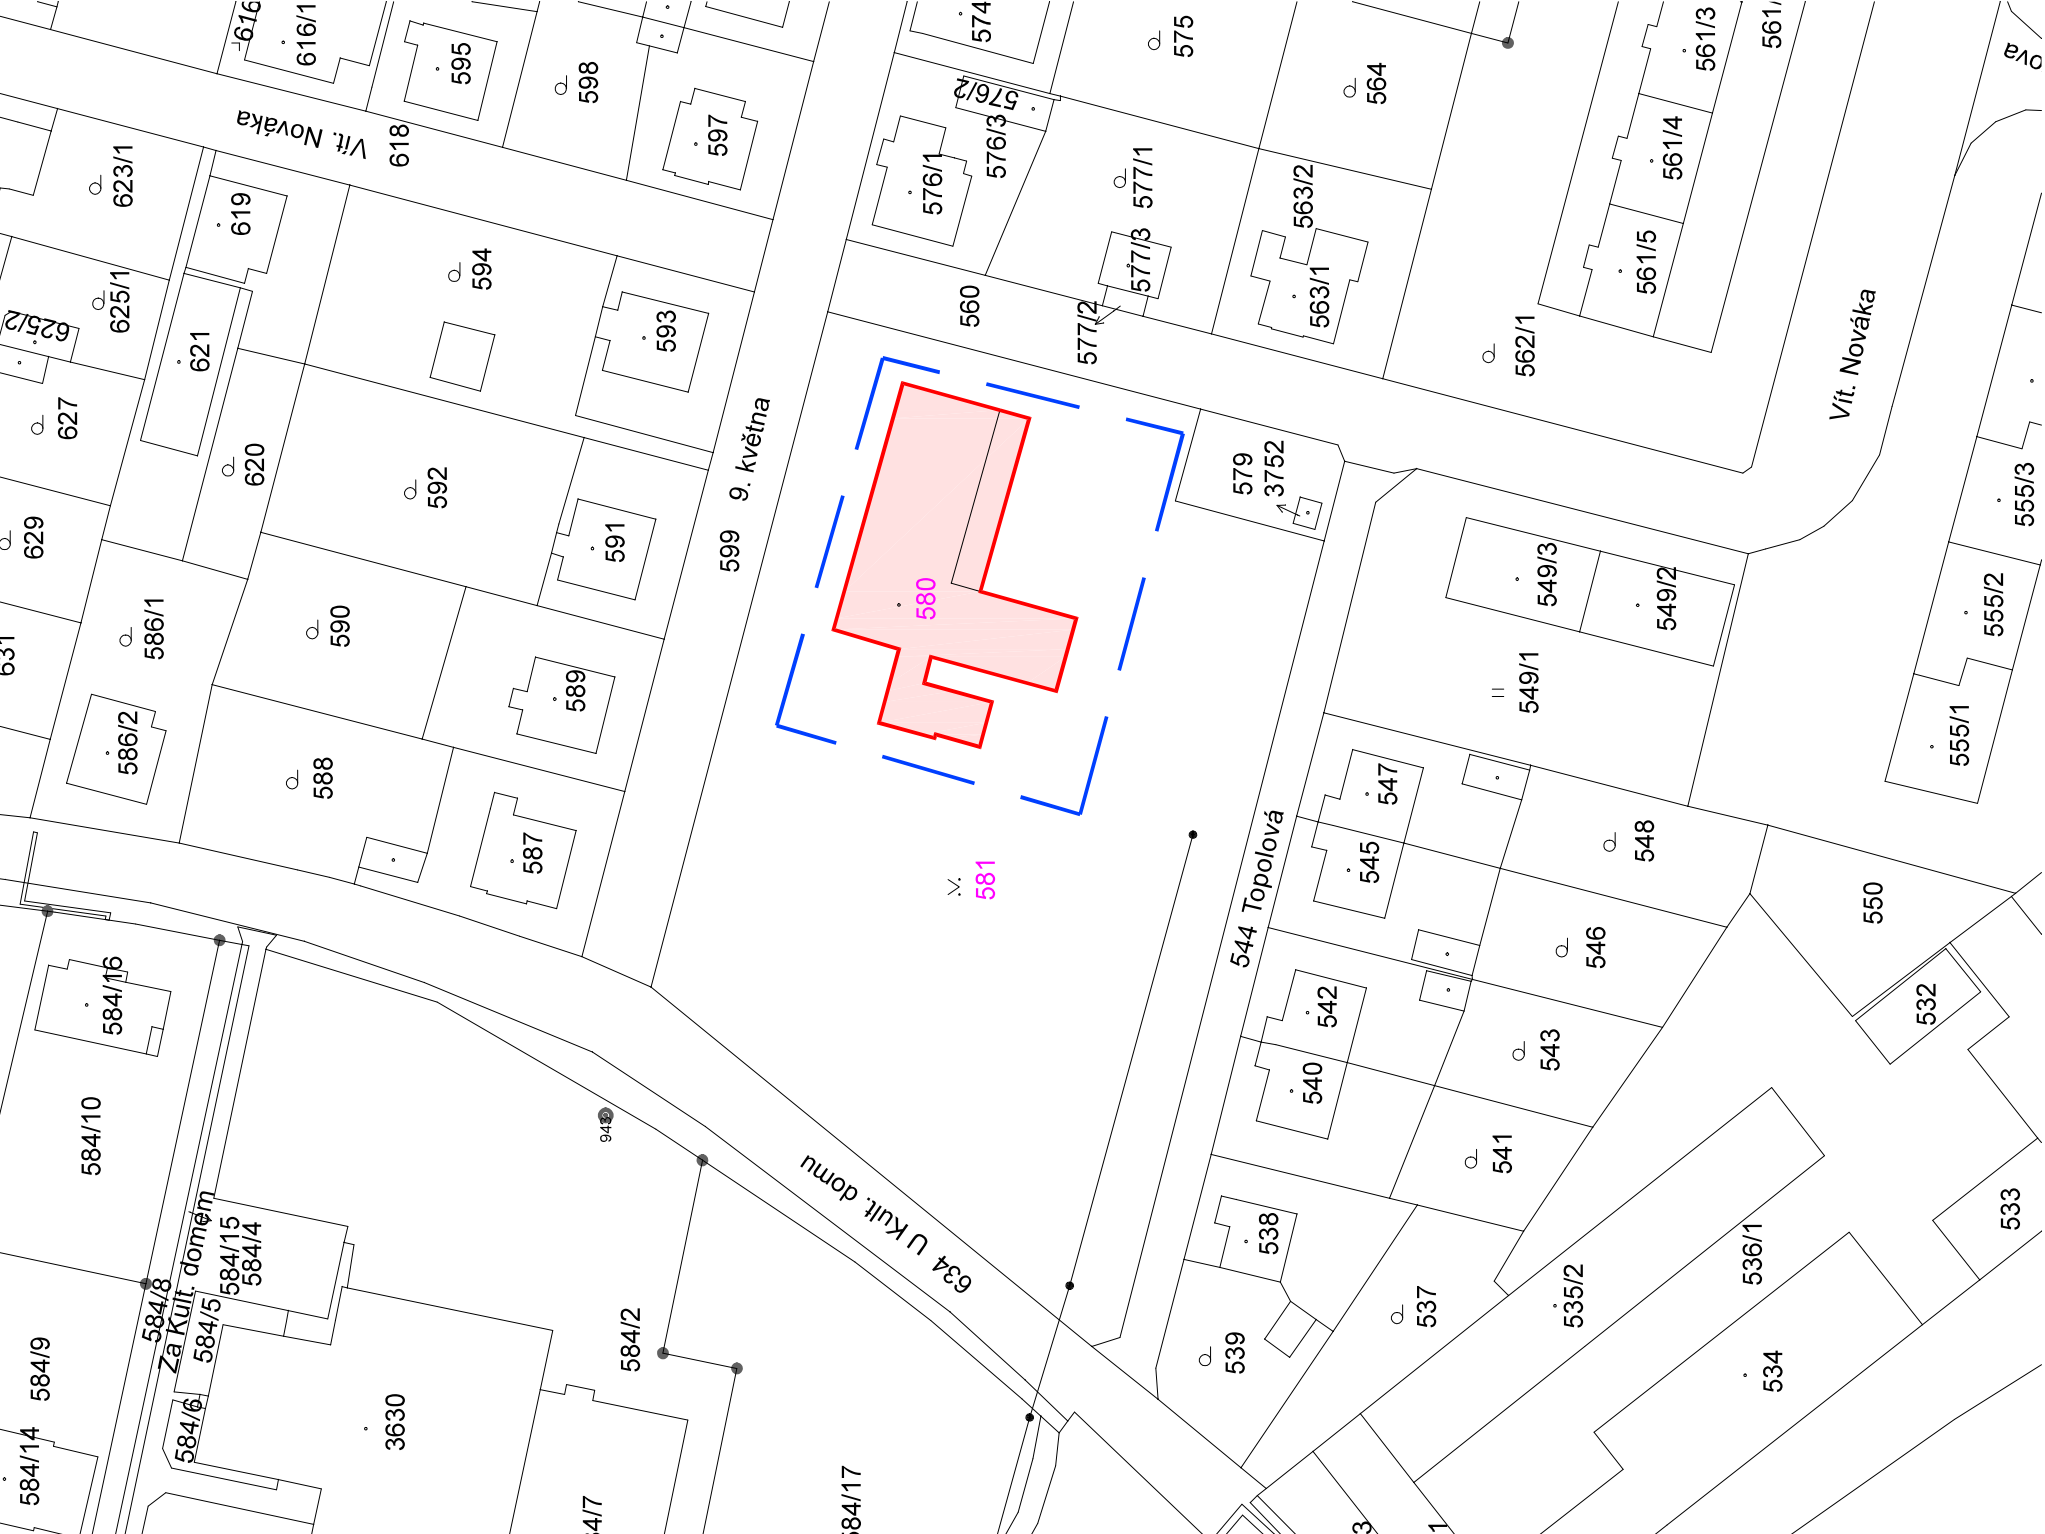

## LEGENDA



ŘEŠENÝ STÁVAJÍCÍ OBJEKT DĚTSKÉHO DOMOVA TROJLÍSTEK - DOTČENÝ STAVEBNÍMI ÚPRAVAMI  
OBJEKT UMÍSTĚN NA ST.P.Č. 1156





ZÁJMOVÉ ÚZEMÍ STAVBY



POLOHA ŘEŠENÉHO ÚZEMÍ VE MĚSTĚ KAMENICE NAD LIPOU

580

DOTČENÉ POZEMKY

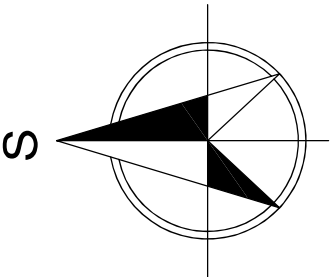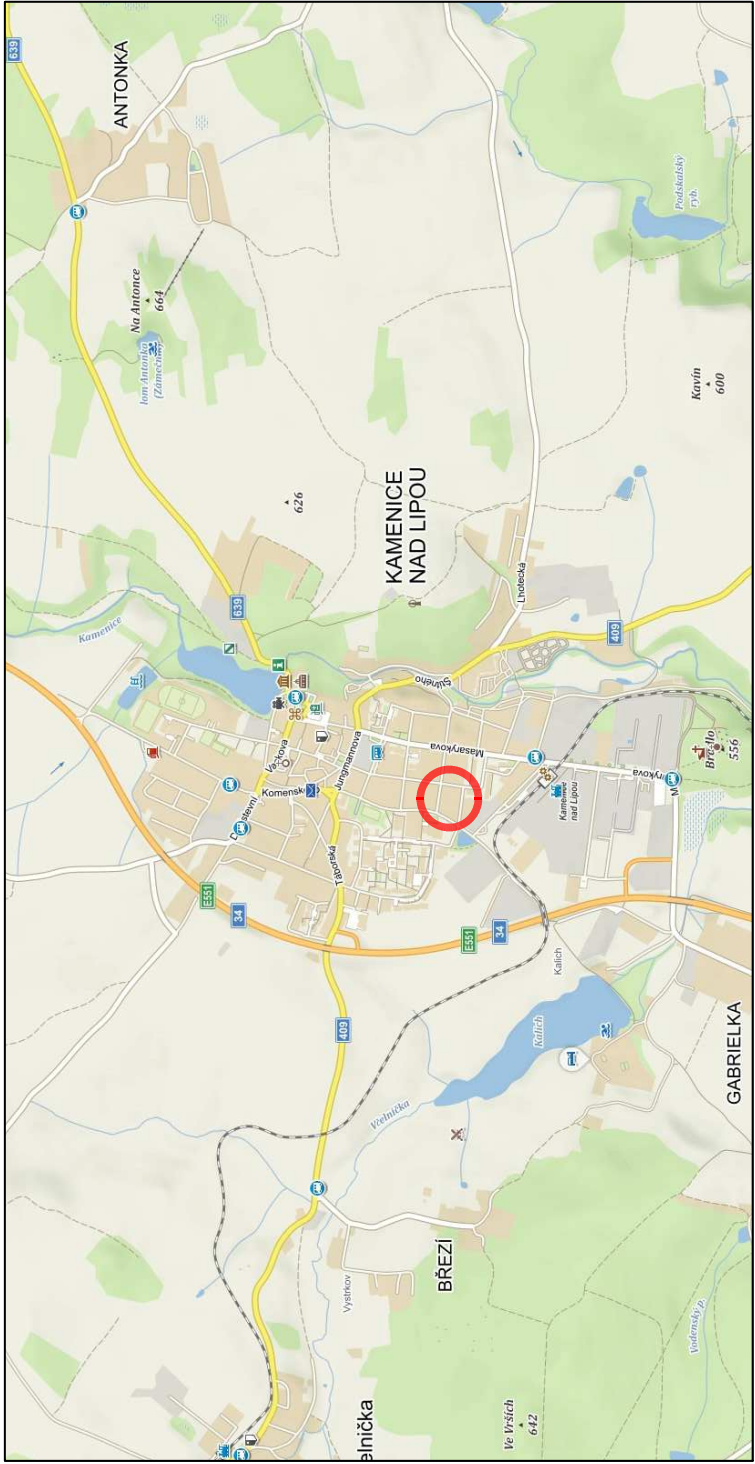

k.ú. KAMENICE NAD LIPOU (662577)

0	05/2022	PRVNÍ VYDÁNÍ	BINOVÁ	ING.RYBÁŘ	ING.RYBÁŘ
ČÍSLO	DATUM	POPIS ZMĚN	VYPRACOVAL	ZODP. PROJEKTANT	AUTOR

INVESTOR: 		KRAJ VYSOČINA ŽIŽKOVA 1882/57 587 33 JIHLAVA		PROJEKTANT ČÁSTI: 		PROJEKT CENTRUM NOVA S.R.O.		GENERÁLNÍ PROJEKTANT: 		PROJEKT CENTRUM NOVA S.R.O.	
MÍSTO STAVBY:		KAMENICE NAD LIPOU		VYPRACOVAL:		BÍNOVÁ		AUTOR:		ING.RYBÁŘ	
STAVEBNÍ ÚŘAD:		KAMENICE NAD LIPOU		ZODP.PROJEKTANT:		ING.RYBÁŘ		ARCH. NAVRH:		PC NOVA s.r.o.	
NÁZEV AKCE:				TROJLÍSTEK KAMENICE NAD LIPOU - OPRAVA PODLAH A IZOLACÍ							
OBJEKT: - - -				ČÁST: B. SITUAČNÍ VÝKRESY							
OBSAH:				SITUAČNÍ VÝKRES ŠIRŠÍCH VZTAHŮ							
DOKUMENTACI LZE POUŽÍVAT POUZE VE SMYSLU PŘÍSLUŠNÉ SMLOUVY O DILO. VÝKRES ČÍ JEHO ČÁST MUŽE BÝT KOPIROVÁN NEBO JINÝMI ZPŮSOBEM ROZŠÍŘOVÁN POUZE PO PŘEDCHOZÍM SOUHLASU AUTORA											