



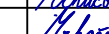
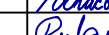


PŘÍČNÝ ŘEZ 1:50

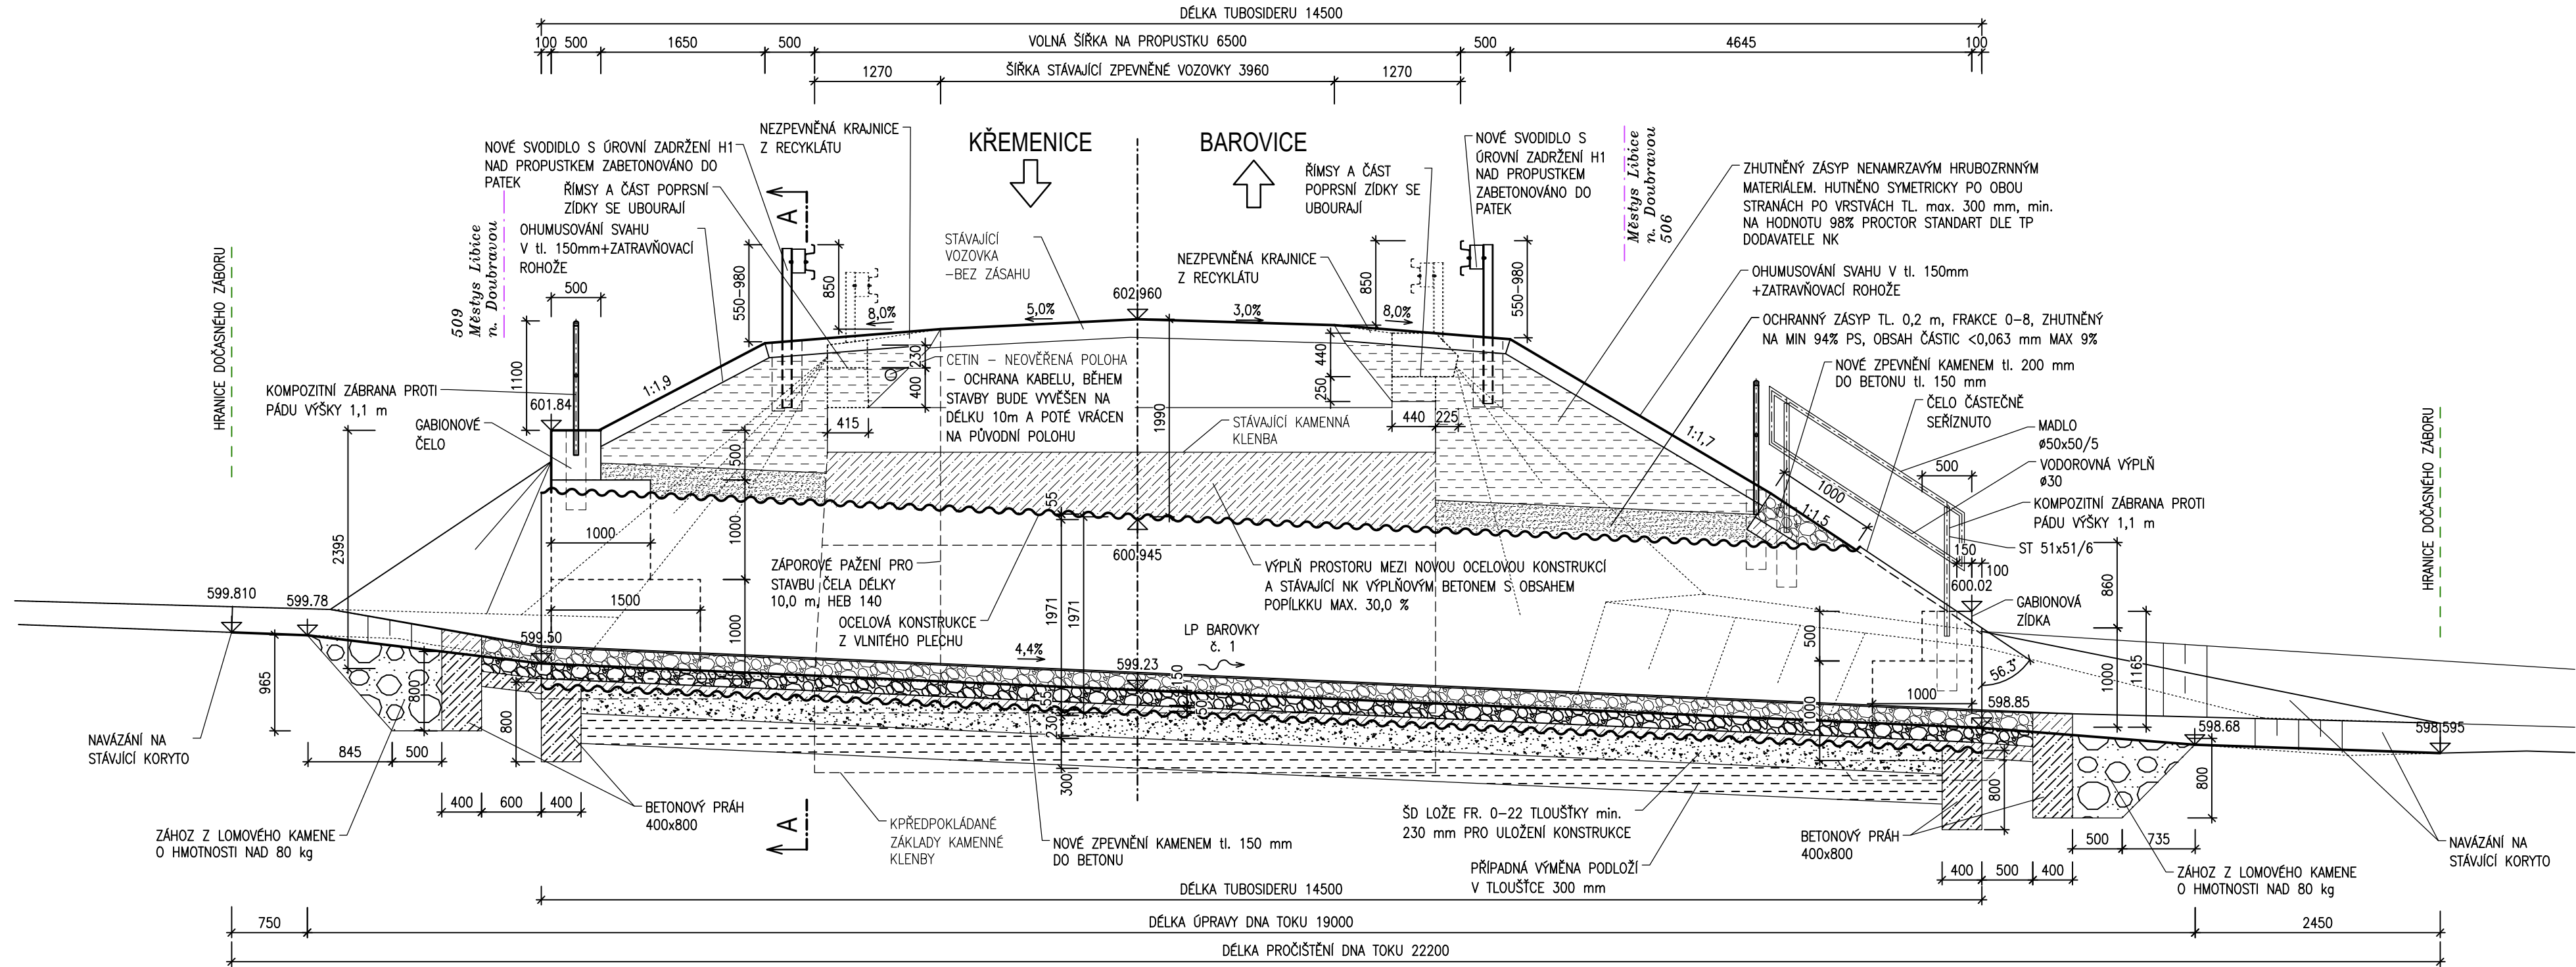

D
SO201

SOUŘADNICOVÝ SYSTÉM : S-JTSK
VÝŠKOVÝ SYSTÉM : Bpv

VEDOUČÍ PROJEKTANT	Ing. Martin ŘEHULKA		 PRIS PROJEKČNÍ KANCELÁŘ PRIS spol. s r. o. OSOVÁ 20, 625 00 BRNO		
ZODPOVĚDNÝ PROJEKTANT	Ing. Kateřina MRHAČOVÁ				
VYPRACOVAL	Ing. Kateřina MRHAČOVÁ				
KONTROLOVAL	Ing. Jiří ŠRUBAŘ				
KRAJ	VYSOČINA	OBJEDNATEL DOKUMENTACE	Krajská správa a údržba silnic Vysočiny, p.o.	DATUM	10/2022
III/34417 Barovice - propustek č. 34417-2P				FORMÁT	3 A4
				MĚŘÍTKO	1:50
				STUPEŇ	PDPS
				ČÍS. ZAKÁZKY	21142
				ARCHIVNÍ ČÍS.	201_05_PRR.dwg
NÁZEV OBJEKTU	SO 201 Propustek ev. č. 34417-2P			ČÍS. SOUPRAVY	ČÍS. VÝKRESU
PŘÍLOHA	PŘÍČNÝ ŘEZ				5