



POHLEDY 1:50

POHLED ZLEVA 1:50

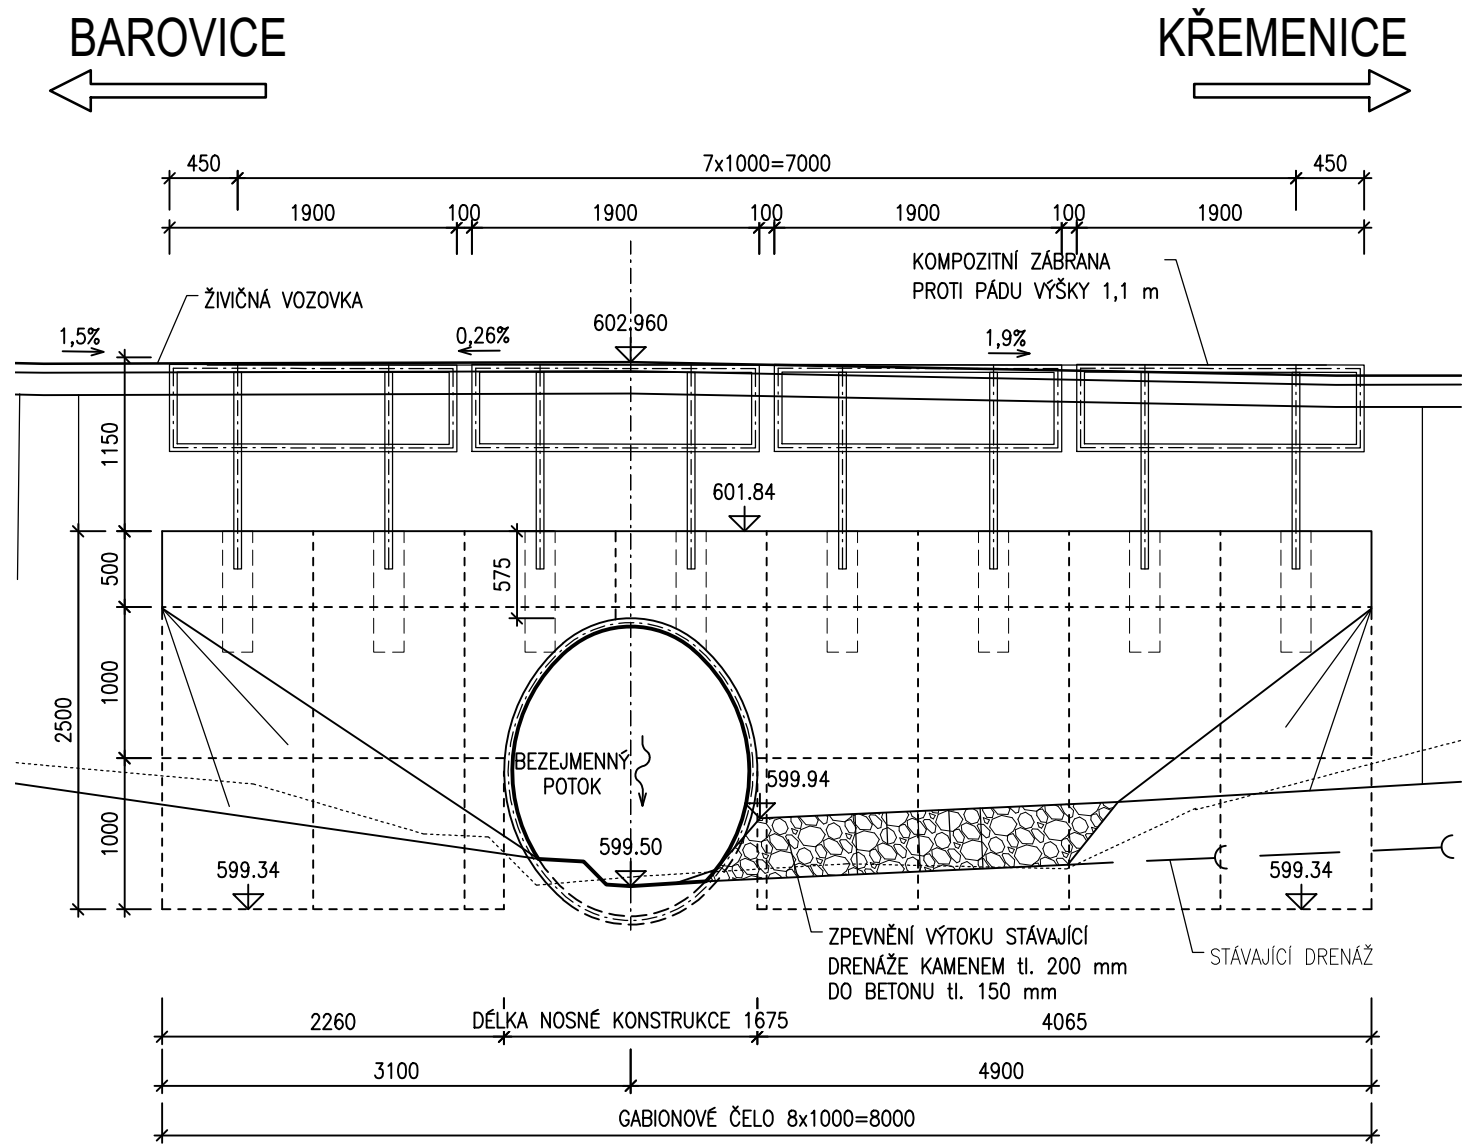

POHLED ZPRAVA 1:50

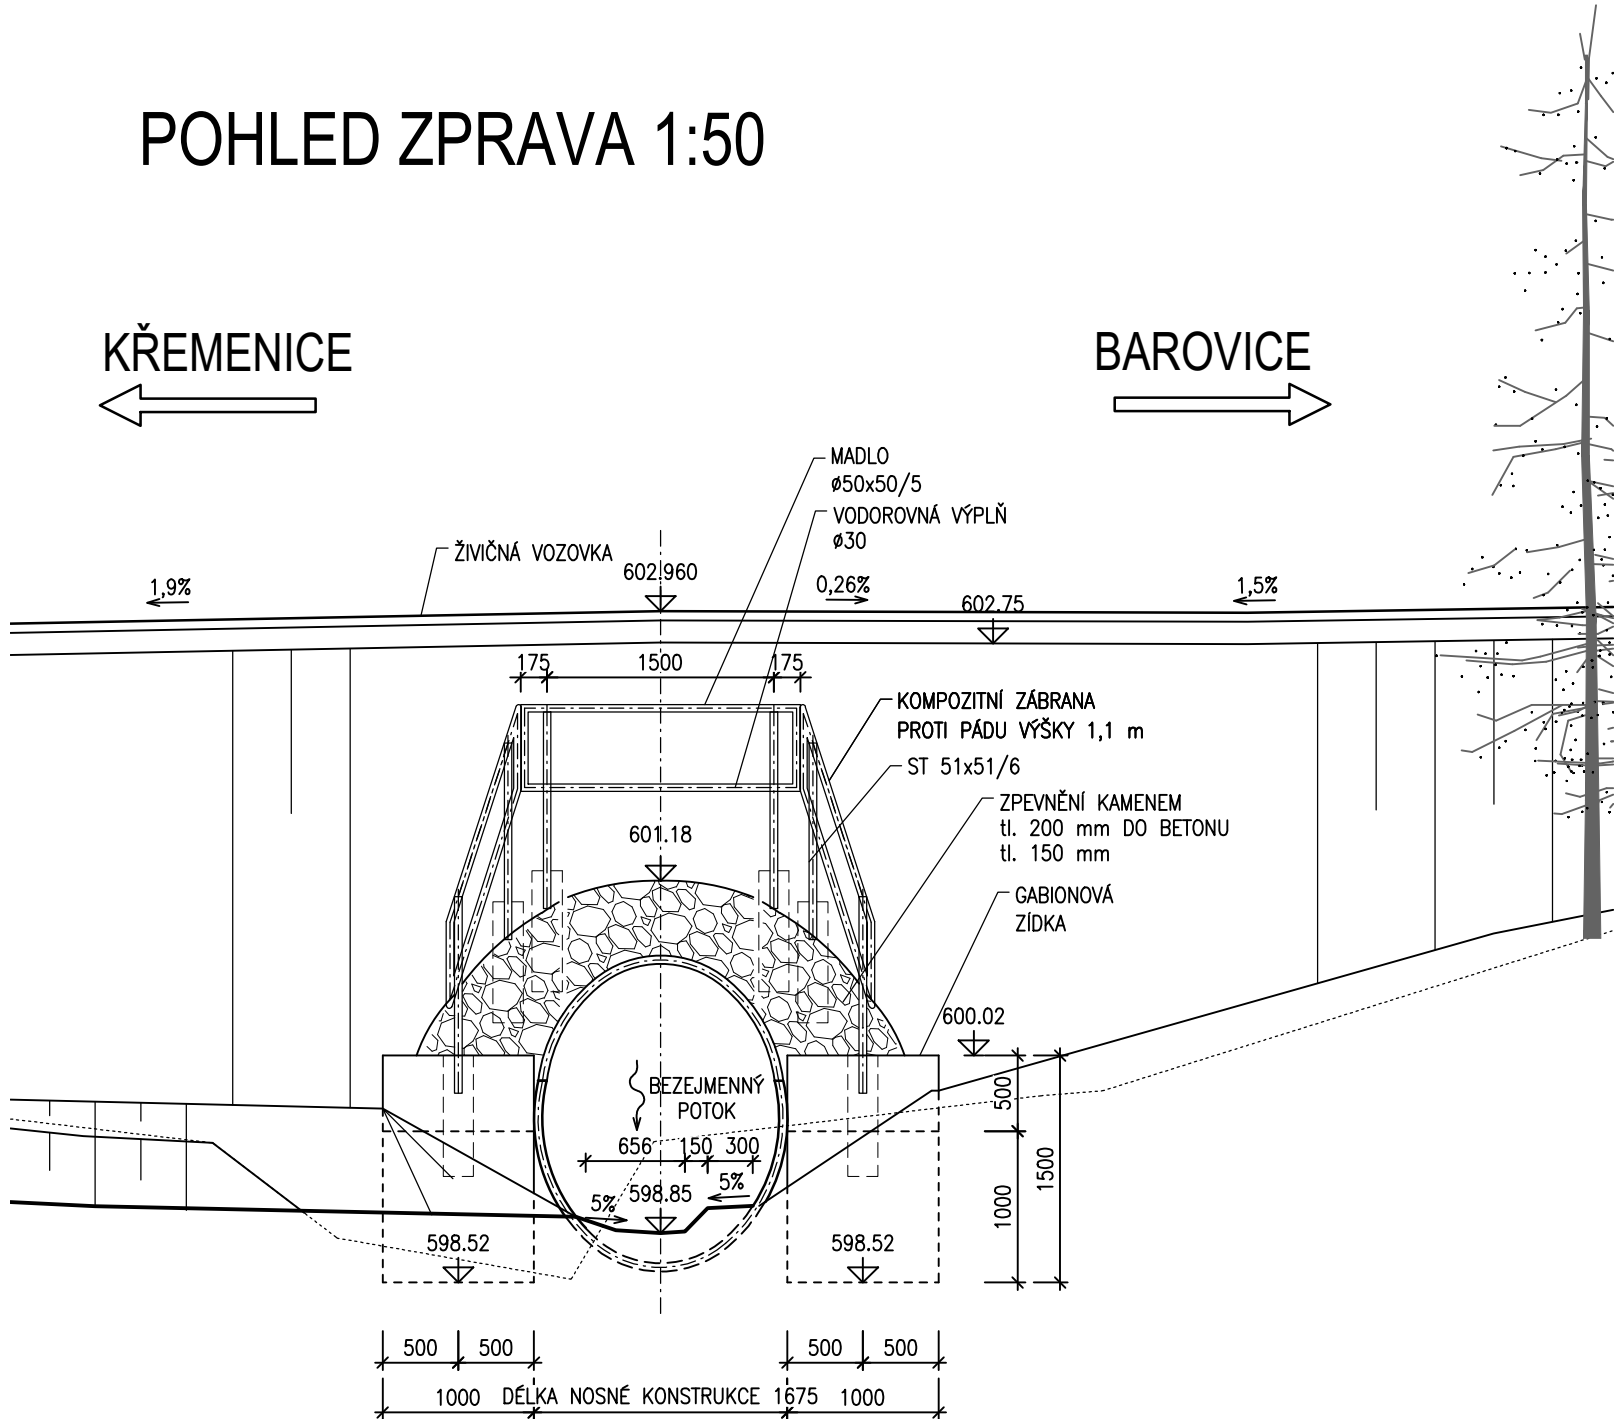

D
SO201

SOUŘADNICOVÝ SYSTÉM : S-JTSK
VÝŠKOVÝ SYSTÉM : Bpv

VEDOUcí PROJEKTANT	Ing. Martin ŘEHULKA	<i>Řehulka</i>
ZODPOVĚDNÝ PROJEKTANT	Ing. Kateřina MRHAČOVÁ	<i>Mrhacová</i>
VYPRACOVAL	Ing. Kateřina MRHAČOVÁ	<i>Mrhacová</i>
KONTROLOVAL	Ing. Jiří ŠRUBAŘ	<i>Šrubař</i>

KRAJ	VYSOČINA	OBJEDNATEL DOKUMENTACE	Krajská správa a údržba silnic Vysočiny, p.o.
AKCE	III/34417 Barovice - propustek č. 34417-2P		
NÁZEV OBJEKTU	SO 201 Propustek ev. č. 34417-2P		
PŘÍLOHA	POHLEDY		

Řehulka

PDPS

PROJEKČNÍ KANCELÁŘ PRIS spol. s r. o. OSOVÁ 20, 625 00 BRNO	
DATUM	10/2022
FORMÁT	3 A4
MĚŘÍTKO	1:50
STUPEŇ	PDPS
ČÍS. ZAKÁZKY	21142
ARCHIVNÍ ČÍS.	201_06_POH.dwg
ČÍS. SOUPRAVY	ČÍS. VÝKRESU
	6