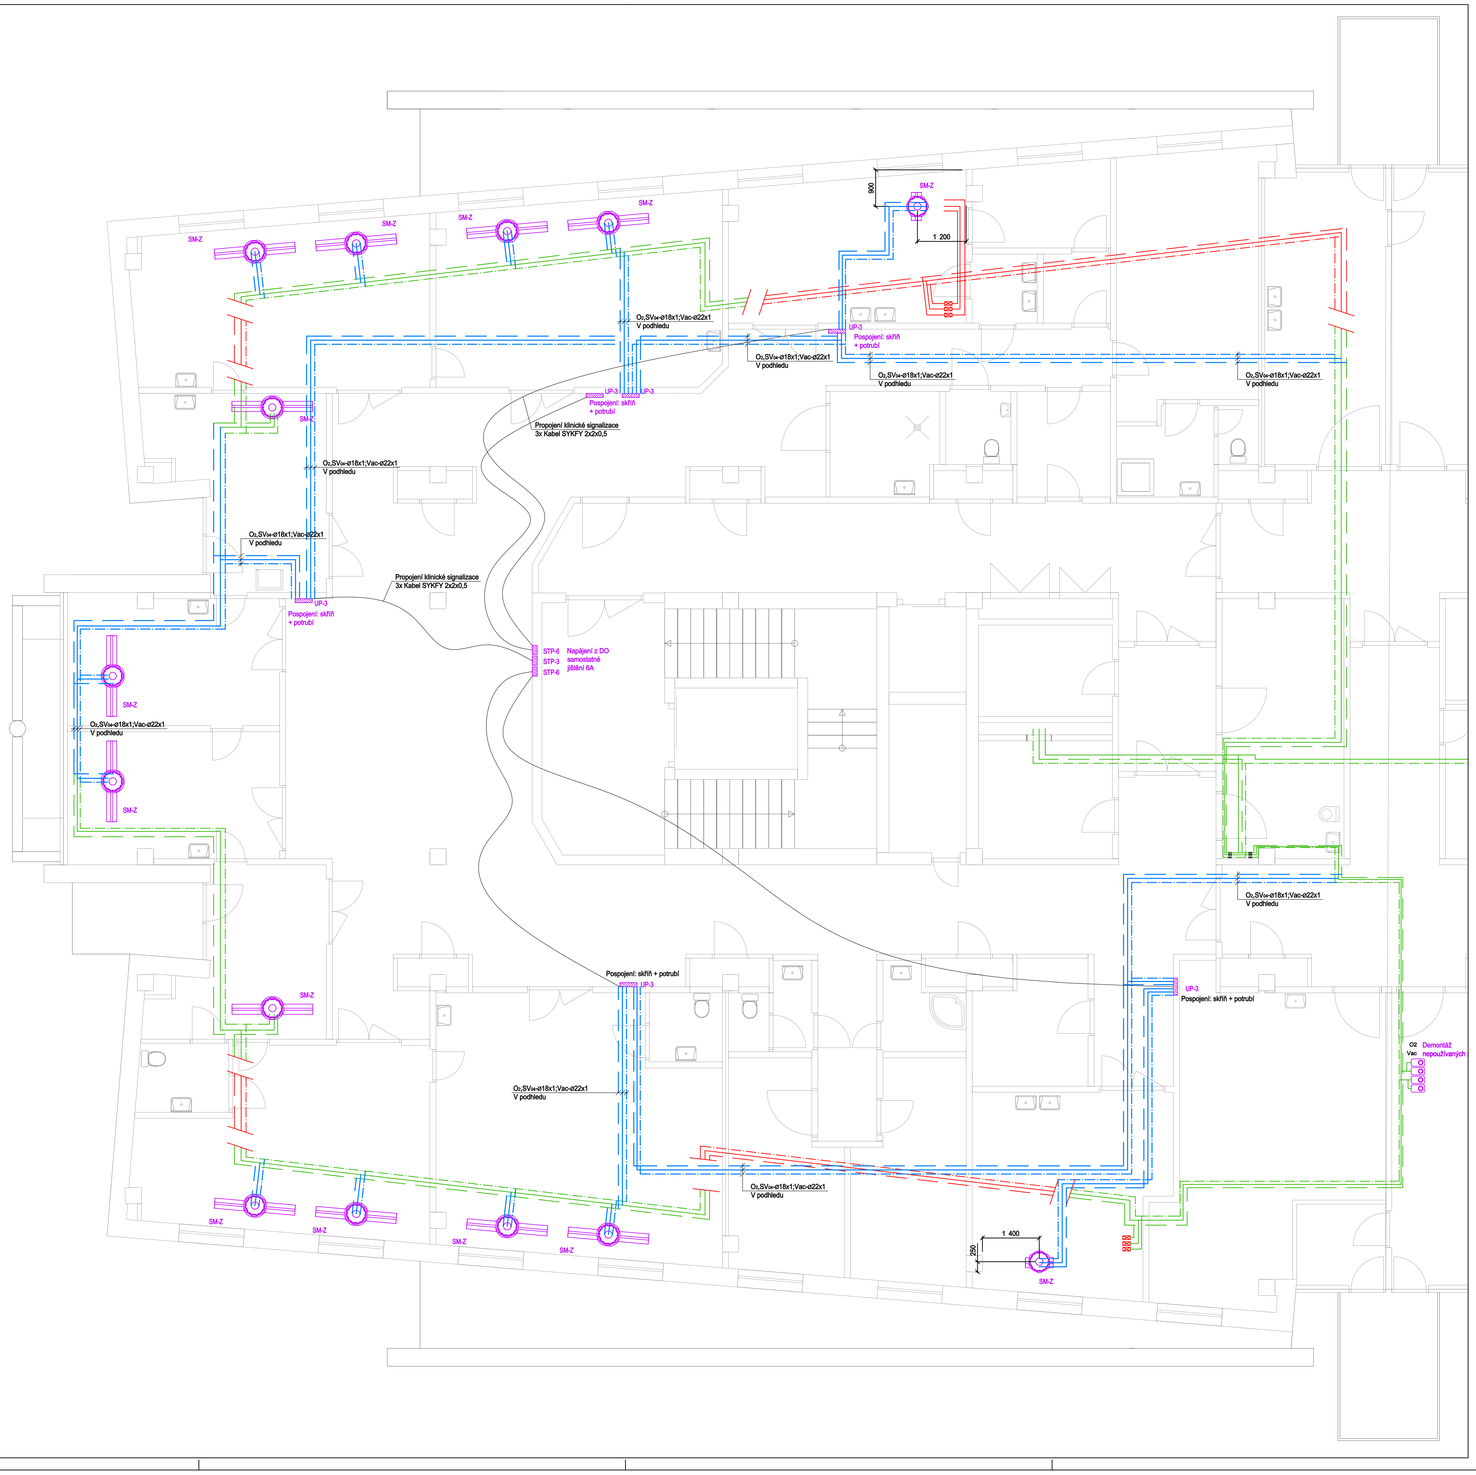

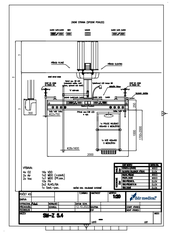

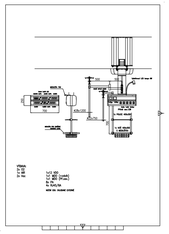

LEGENDA:

- Potrubní rozvod medicinálních plynů v ocelové chráničce
- Potrubní rozvod kyslíku (O_2)
- Potrubní rozvod kyslíku (O_2) - STÁVAJÍCÍ
- Potrubní rozvod kyslíku (O_2) - DEMONTOVANÉ
- Potrubní rozvod vakua (Vac)
- Potrubní rozvod stlačeného vzduchu pro dýchání 0,4 MPa (SVw)

UP-x — Ventilová skříň (x-počet plynů)

TNJ — Terminální nástěnná jednotka s rychlospojkou

STP-x — Signalizace tlaku plynu klinického nouzového alarmu (x-počet snímaných plynů)

SM-Z — Stropní most - zdvižný

Klesání, stoupání

[DN] Uzavírací ventil

POZNÁMKA:

- Potrubí při průchodu zdmi, příčkami a stropem opatřit ocelovou chráničkou
- Rozvodné potrubí vedeno v podhledu a k odběrovým místům klesá pod omítkou
- Vývody plynů pro stropní mosty vyvést pod strop do osy mostu a ukončit kulovým ventilem
- Uzavírací armatury osadit do skříně s uzávěry plynů s dvířky cca 1700 mm nad podlahou. Doporučená výška spodní hrany ventilové skříně je 1400 mm nad podlahou.

Revize	Vypracoval	Datum	Popis obsahu revize

Zpracovatel projektu: fildr medical Široký Důl 200, 572 01 Polička Telefon: +420 468 008 930 email: medical@fildr.cz		Investor: Nemocnice Třebíč, p. o. Purkyňovo nám. 133/2 674 01 Třebíč	
Odpovědný projektant:	Vypracoval:	Kontroloval:	
ING. JAN BILOŠ	ING. MILAN VÍŠEK	RADEK CHADIMA	
Akce: Nemocnice Třebíč Rozvody medicinálních plynů		Číslo zakázky: 22V0001 Datum: 10/2022 Formát: 15x A4 Stupeň: DPS	Č.paré:
Výkres: PŮDORYS 3.NP		Měřítko: 1:50	Číslo výkresu: 01