


OBJEKT SO 01


OPLOCENÍ - PŘÍČNÝ A PODÉLNÝ ŘEZ

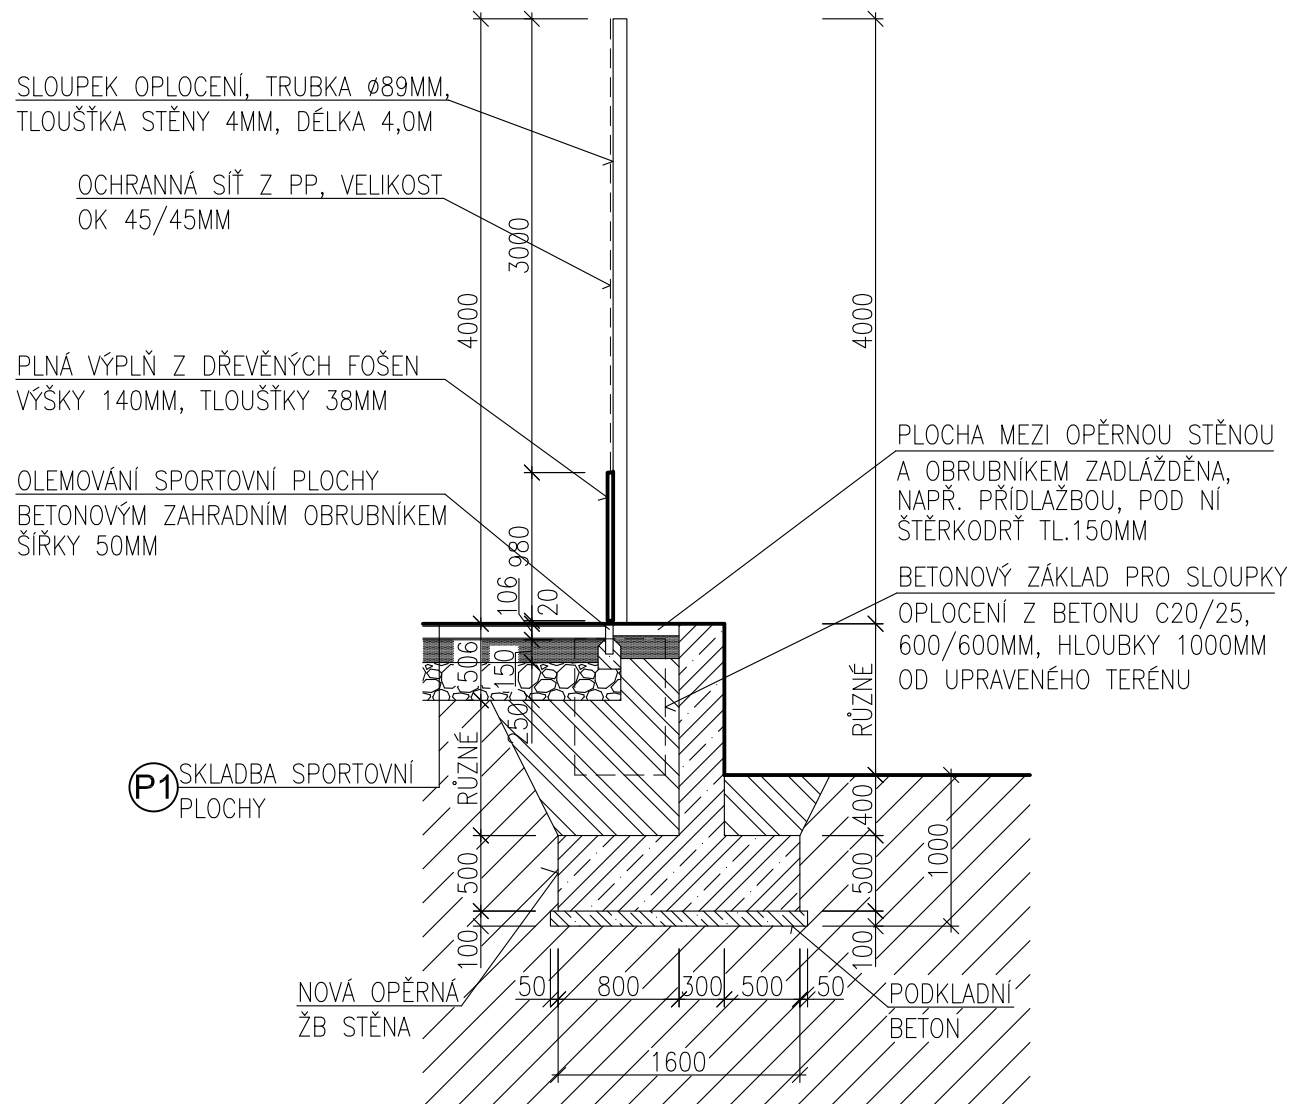

LEGENDA PLOCH

(P1) SPORTOVNÍ PLOCHA – MULTIFUNČNÍ HŘIŠTĚ – POUZE PRO POHYB OSOB – CELKOVÁ TLOUŠŤKA VRSTEV 506MM

- SPORTOVNÍ POKRYTÍ TL.16MM – ELASTICKÝ POLYURETANOVÝ SPORTOVNÍ JEDNOVRSTVÝ POKRYTÍ Z BAREVNÉHO GRANULÁTU TYPU EPDM FRAKCE 1–4MM A POLYURETANOVÉHO POJIVA S PORÉZNÍ VRSTVOU, POKRYTÍ JE VODOPROUSTNÝ
- ASFALTOVÝ DRENÁŽNÍ KOBEREK – ZE DVOU VRSTEV, CELKOVÁ TLOUŠŤKA 80MM
HORNÍ VRSTVA – ASFALTOVÝ KOBEREK DRENÁŽNÍ (ASFALTOVÝ KOBEREK OTEVŘENÝ – AKO) TL.40MM
SPODNÍ VRSTVA – ASFALTOVÝ KOBEREK DRENÁŽNÍ (ASFALTOVÝ KOBEREK PRO PODKL. VRSTVY – AKP) TL.40MM
- PODKLADNÍ VRSTVA PRO ASFALT – ŠŤĚRKODRŤ TL.10MM
FRAKCE 0–4 MM, ZHUTNĚNO NA MIN. EDef2 60MPa
- ŠŤĚRKODRŤ TL.150MM
FRAKCE 0–32 MM, ZHUTNĚNO NA MIN. EDef2 45MPa
- ŠŤĚRKODRŤ TL.250MM
FRAKCE 32–63 MM, ZHUTNĚNO NA MIN. EDef2 45MPa
- GEOTEXTILIE POLOŽENÁ NA PLÁŇ – 300 g/m2
- PŮVODNÍ ZEMINA, HUTNĚNA NA MIN. EDef2 35MPa
DOPLNĚNA RÝHAMI S DRENÁŽNÍM POTRUBÍM PRO ODVOD DEŠŤOVÝCH VOD
- OLEMOVÁNÍ SPORTOVNÍHO POKRYTÍ – BETONOVÝM OBRUBNÍKEM ŠÍŘKY 50MM, VÝŠKY 250MM ULOŽENÉHO DO BETONOVÉHO LOŽE (BETON C20/25)

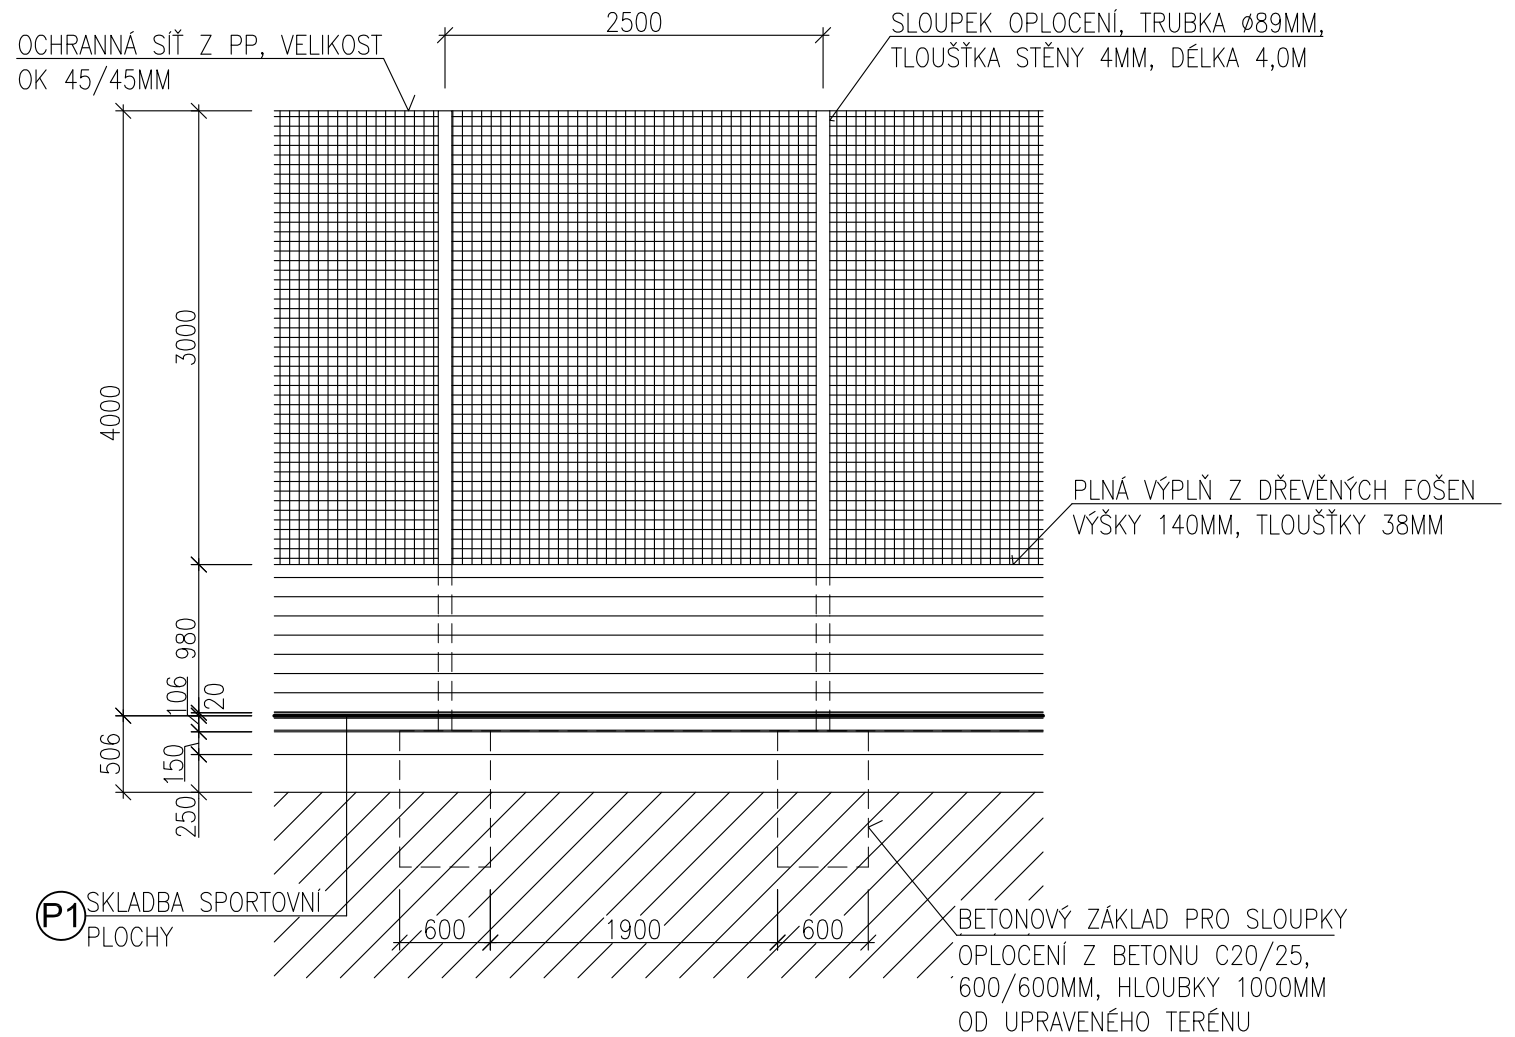


POZNÁMKA

- VÝŠKOVÉ KOTY JSOU VZTAŽENY K $\pm 0,000$
- TATO DOKUMENTACE SLOUŽÍ PRO VYDÁNÍ STAVEBNÍHO POVOLENÍ
- POZNÁMKY PLATÍ PRO VŠECHNY VÝKRESY

OBJEKT SO 01

SPORTOVNÍ PLOCHA – POVRCH – $\pm 0,000 = 520,65$

AUTORIZOVANÝ PROJEKTANT STAVEBNÍ ČÁSTI: Ing. David Urbánek duprojekt@seznam.cz ČKAIT – 1400480	 Život památkám o.p.s.	ZPRACOVATEL PROJEKTOVÉ DOKUMENTACE: Život památkám o.p.s. www.zivotpamatkam.cz Široká 376, kancelář: Za Hospodou 406 588 32 Brtnice IČ: 020 44 200, DIČ: CZ02044200	
VEDOUCÍ PROJEKTANT STAVEBNÍ ČÁSTI: Ing. Luboš Štěpán lubos.stepan@zivotpamatkam.cz		DATUM:	05/2021
VYPRACOVAL: Ing. Luboš Štěpán lubos.stepan@zivotpamatkam.cz	STUPEŇ PD:	DUR/DSP	
INVESTOR: Kraj Vysočina, Žižkova 1882/57, 587 33 Jihlava	FORMÁT:	2A4	
AKCE (STAVBA): Gymnázium Jihlava – Revitalizace dvorního traktu Jana Masaryka 1560/1, 586 01 Jihlava	Č. ZAKÁZKY:	15 – 21 – DUR/DSP	
NÁZEV VÝKRESU: OBJEKT SO 01 – OPLOCENÍ SPORTOVNÍ PLOCHY – PŘÍČNÝ A PODÉLNÝ ŘEZ	ČÍSLO VÝKRESU: 102	PARÉ Č.	
	MĚŘÍTKO: 1:50		