




POHLED JIHOVÝCHODNÍ

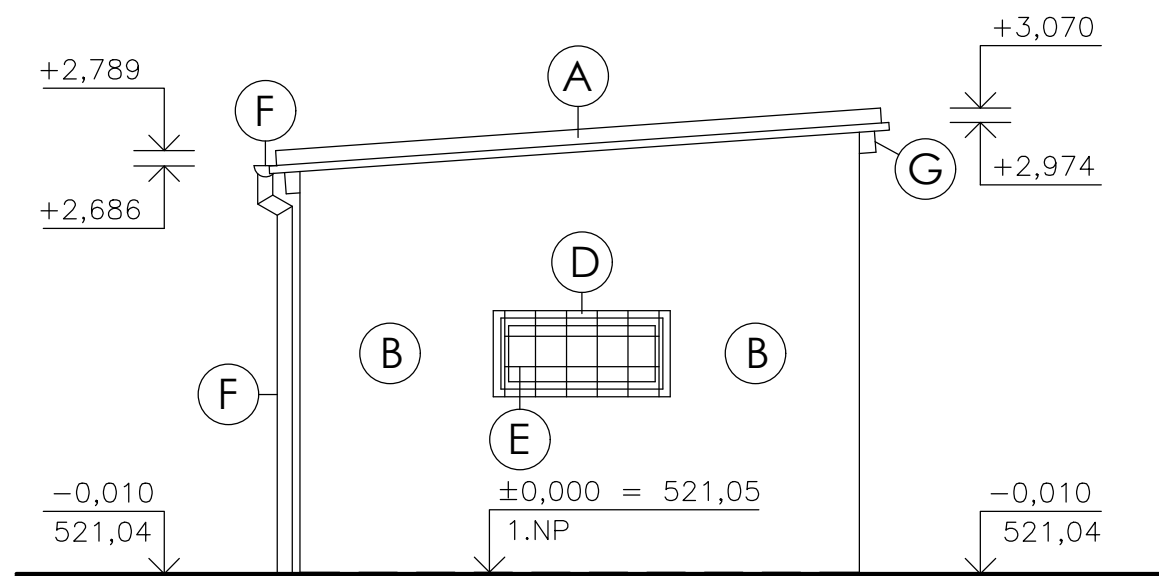


POHLED SEVEROVÝCHODNÍ

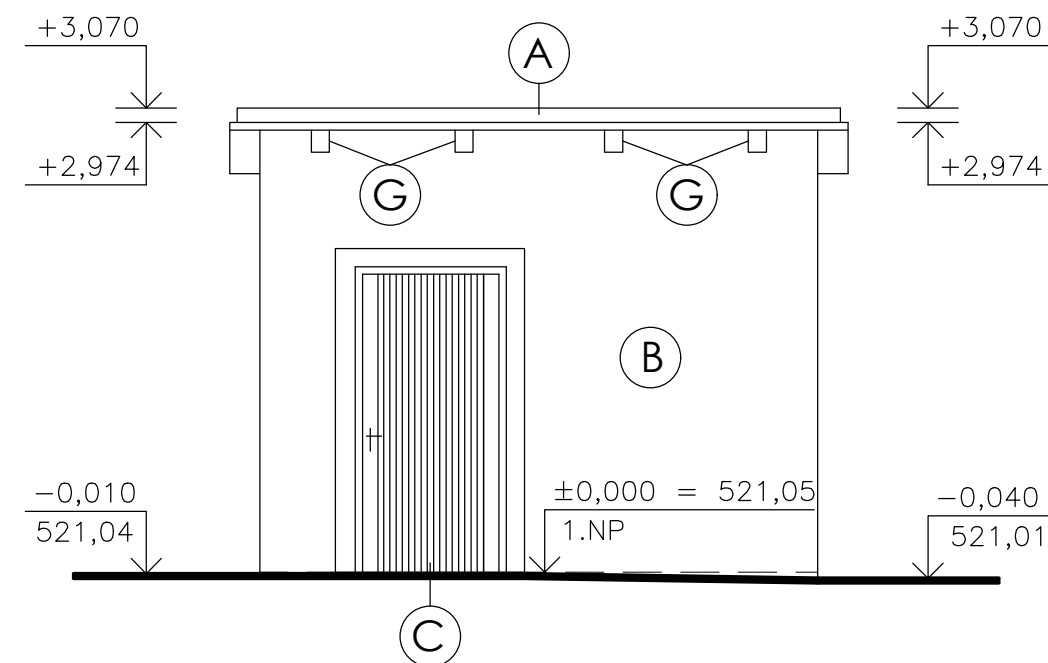

POHLED SEVEROZÁPADNÍ

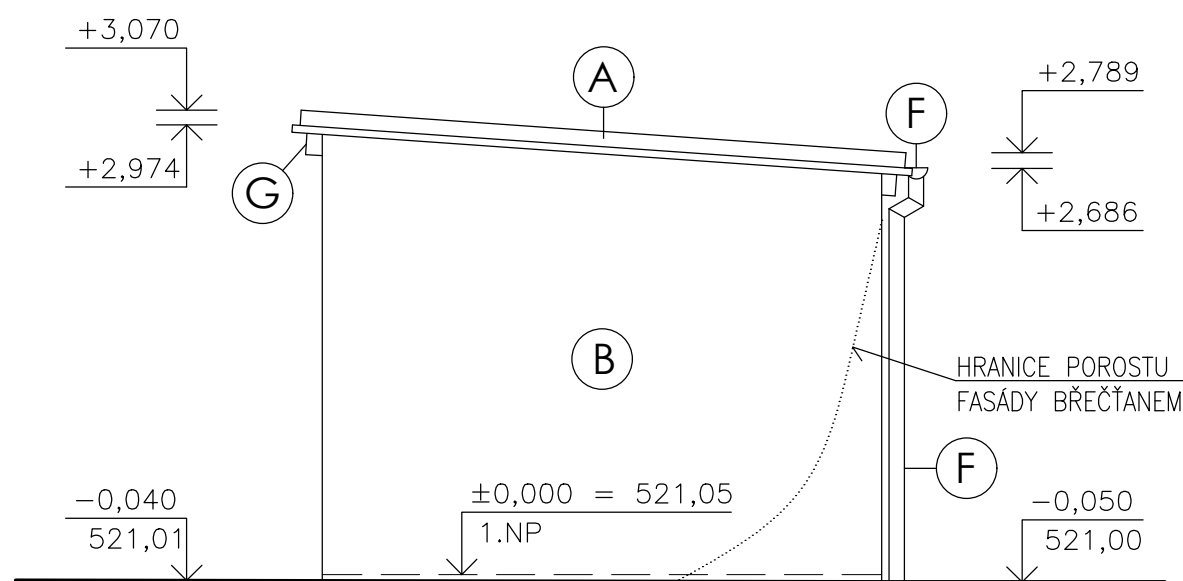

POHLED JIHOZÁPADNÍ

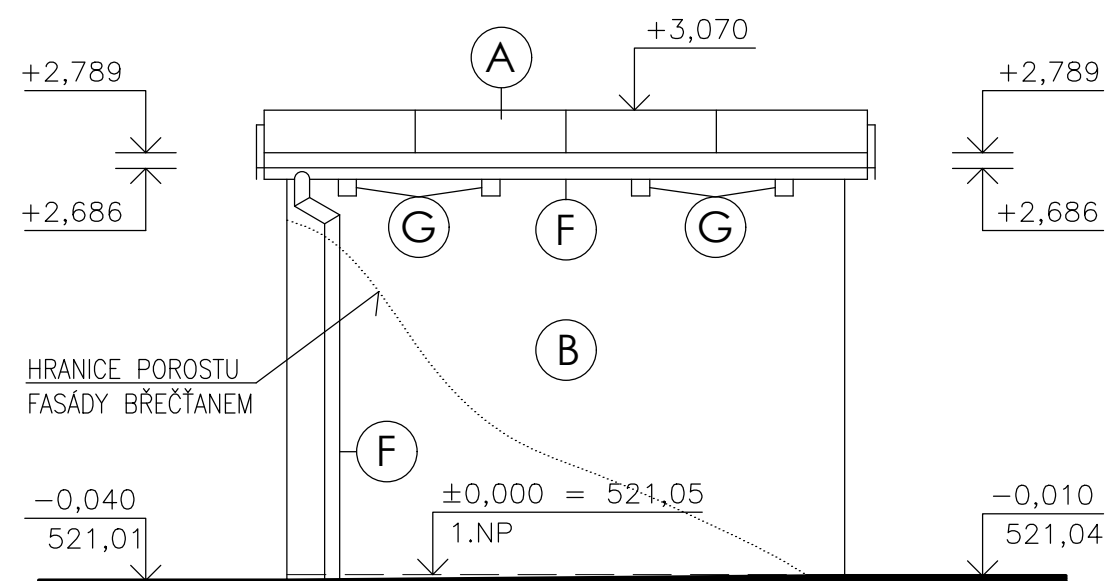


LEGENDA

- ☐ **A** KRYTINA – POZINKOVANÝ FALCOVANÝ PLECH, BEZ NÁTĚRU
- ☐ **B** FASÁDA – HRUBÁ OMÍTKA, BARVA LOMENÁ BÍLÁ
- ☐ **C** DVEŘE – DŘEVĚNÉ Z PRKEN, ZÁRUBEŇ OCELOVÁ, BARVA DVEŘÍ ŠEDÁ, ZÁRUBEŇ ČERNÁ
- ☐ **D** OKNO – DŘEVĚNÉ RÁMY, JEDNODUCHÉ ZASKLENÍ, BARVA RÁMŮ BÍLÁ
- ☐ **E** MŘÍŽ – VENKOVNÍ, KOVOVÁ Z TENKÝCH PROFILŮ, BARVA ČERNÁ
- ☐ **F** ŽLAB A SVOD – Z POZINKOVANÉHO PLECHU, BEZ NÁTĚRU
- ☐ **G** KROKVE – DŘEVĚNÉ, NÁTĚR TMAVĚ HNĚDÝ

BOURACÍ PRÁCE

BUDOVA SKLADU – PODLAHA – $\pm 0,000 = 521,05$

AUTORIZOVANÝ PROJEKTANT STAVEBNÍ ČÁSTI: Ing. David Urbánek duprojekt@seznam.cz ČKAIT – 1400480		 Život památkám o.p.s.	ZPRACOVATEL PROJEKTOVÉ DOKUMENTACE: Život památkám o.p.s. www.zivotpamatkam.cz Široká 376, kancelář: Za Hospodou 406 588 32 Brtnice IČ: 020 44 200, DIČ: CZ02044200	
VEDOUCÍ PROJEKTANT STAVEBNÍ ČÁSTI: Ing. Luboš Štěpán lubos.stepan@zivotpamatkam.cz			DATUM: 05/2021	
VYPRACOVAL: Ing. Luboš Štěpán lubos.stepan@zivotpamatkam.cz		STUPĚŇ PD: DUR/DSP		
INVESTOR: Kraj Vysočina, Žižkova 1882/57, 587 33 Jihlava		FORMÁT: 3A4		
AKCE (STAVBA): Gymnázium Jihlava – Revitalizace dvorního traktu Jana Masaryka 1560/1, 586 01 Jihlava		Č. ZAKÁZKY: 15 – 21 – DUR/DSP		
NÁZEV VÝKRESU: BUDOVA SKLADU – POHLEDY – BOURACÍ PRÁCE		ČÍSLO VÝKRESU: 002	PARÉ Č.	
		MĚŘÍTKO: 1:50		