

(X01) ATYPICKÝ TRUHLÁŘSKÝ VÝROBEK . PULT SE DŘEZEM VIZ SAMOSTATNÝ VÝKRES D02


(X02) PŘÍPRAVA PRO DATAPROJEKOR (POUZE PŘÍPRAVA KABELOVÉHO PROPOJENÍ)
!! VLASTNÍ PROJEKTOR VČETNĚ DRŽÁKU NENÍ SOUČÁSTÍ DODÁVKY !!
POZICE BUDE UPŘESNĚNA DLE VYBRANÉHO TYPU PROJEKTORU

(X03) PROJEKČNÍ PLÁTNO S RUČNÍM SVINOVÁNÍM, VČETNĚ KOTEVNÍCH PRVKŮ
CCA 92" – ROZMĚR PLÁTNĚ BUDE UPŘESNĚN DLE VYBRANÉHO TYPU PROJEKTORU
!! PROJEKČNÍ PLÁTNO NENÍ SOUČÁSTÍ DODÁVKY !!

(X04) PŘÍPRAVA PRO REPROBEDNY (POUZE PŘÍPRAVA KABELOVÉHO PROPOJENÍ)
+ ZESILOVAČ UMÍSTĚNÝ VE SKŘÍŇCE PULTU (X01)
!! VLASTNÍ REPROBEDNY VČETNĚ ZESILOVAČE NEJSOU SOUČÁSTÍ DODÁVKY !!

(X05) PRAŠKOVÝ HASÍCÍ PŘÍSTROJ S HASÍCÍ SCHOPNOSTÍ 21A (VIZ ZPRÁVA POŽÁRNĚ BEZPEČNOSTNÍHO ŘEŠENÍ STAVBY)
VČETNĚ KONZOLY PRO ZAVĚŠENÍ, OSAZENO NA DŘEVĚNÝ SLOUPEK

(X06) DŘEVĚNÝ PODHLED, VYTVOŘENÍ MEZERY PRO VEDENÍ ROZVODŮ ELEKTRO A DATA
PRKENNÝ ZÁKLUP VYTVÁŘEJÍCÍ MEZERU CCA 40MM, SMRKOVÁ PRKNA P+D 24MM (HOBLOVANÁ + NÁTĚR OLEJ)
ŠÍŘE PODHLEDU 2x 590MM, DÉLKA 6600MM (CELKOVÁ PLOCHA CCA 7.8M2)

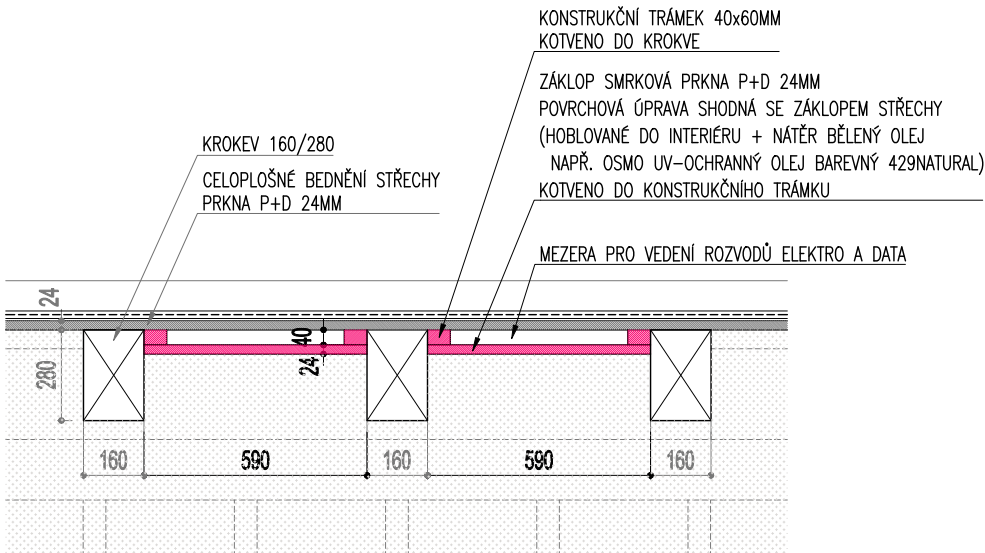

GYMNÁZIUM ŽĎÁR NAD SÁZAVOU ALTÁN PRO VÝUKU, PARC.Č.3388

ZODPOVĚNÝ PROJEKTANT ING. VÍT SLADKÝ	STUPEŇ PROJEKTOVÉ DOKUMENTACE PROJEKT PRO PROVEDENÍ STAVBY	ČÍSLO VÝKRESU
INVESTOR KRAJ VYSOČINA	FORMÁT 2 x A4	MĚŘÍTKO 1 : 50
	DATUM 07.2020	ČÍSLO PARÉ

NÁZEV VÝKRESU
INTERIÉR . VNITŘNÍ VYBAVENÍ

TENTO DOKUMENT JE DUŠEVNÍM VLASTNICTVÍM AUTORA, MÁ POVAHU DUŠEVNÍHO TAJEMSTVÍ DLE USTANOVENÍ § 17 OBCHODNÍHO ZÁKONA,
NESMÍ BÝT BEZ SOUHLASU AUTORA POUŽIT, KOPÍROVÁN ČI PŘEDÁN TŘETÍ OSOBĚ