




## MÍSTNÍ ROZHLAS

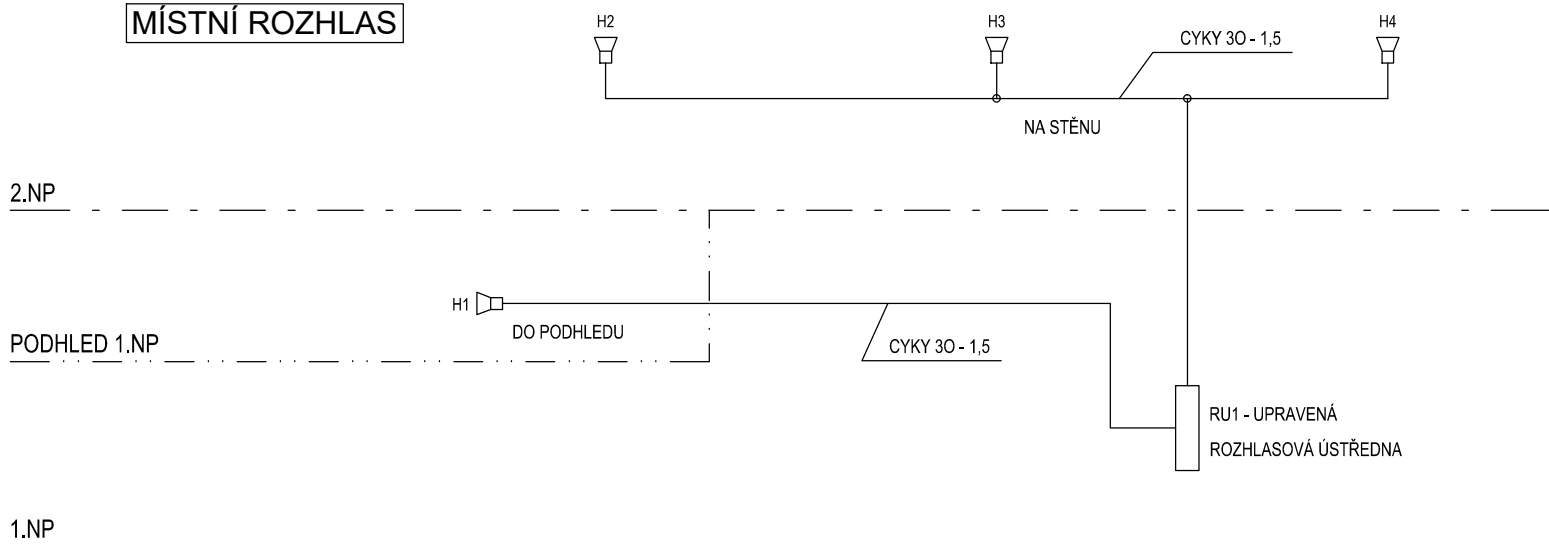

## HODINY

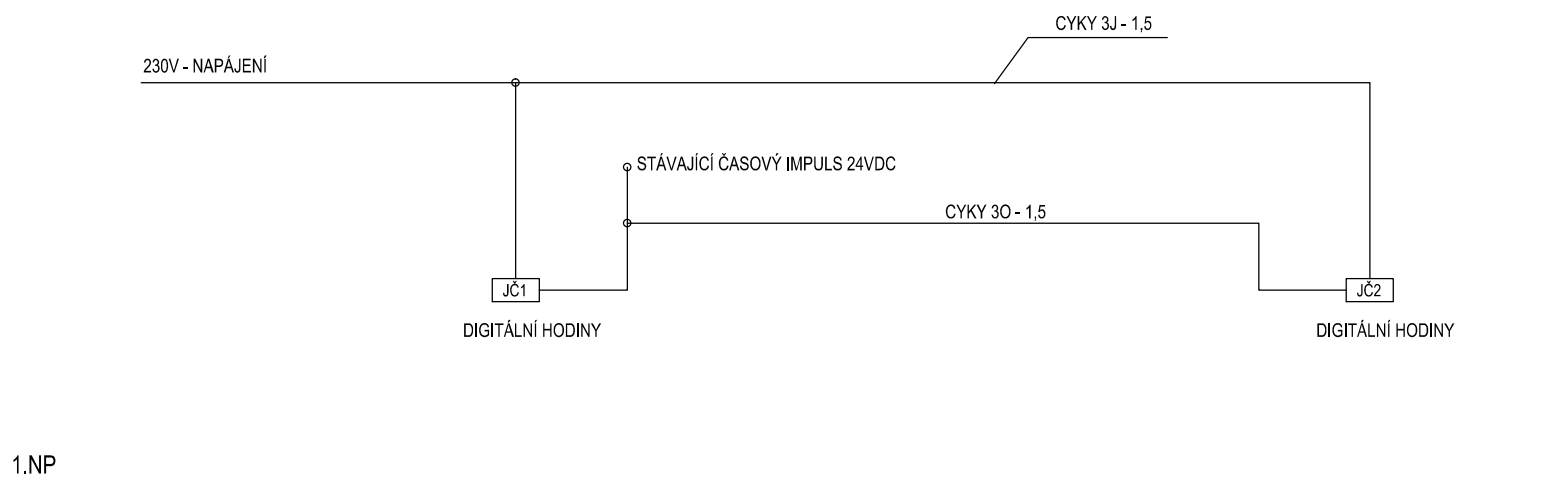

## DÁLKOVÝ ODEČET ODBĚRU VODY

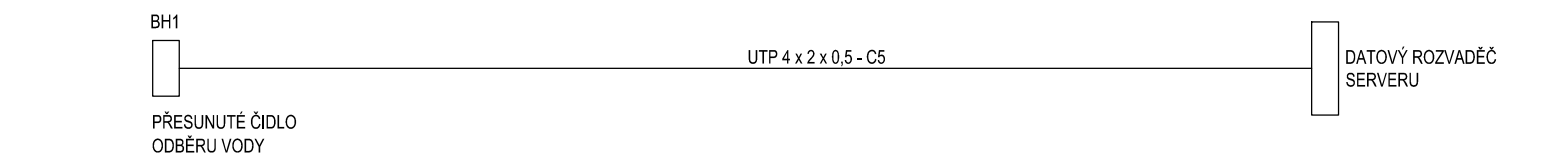

ZODP.PROJEKTANT	PROJEKTANT	KRESLIL	KONTROLOVAL	Jaroslav Novotný Brodská 1837/6, Žďár nad Sázavou IČO 186 36 381	
Jaroslav Novotný	Jaroslav Novotný	Jaroslav Novotný	Jaroslav Novotný		
J. Novotný	J. Novotný	J. Novotný	J. Novotný		
INVESTOR	Kraj Vysočina , Žižkova 57 , Jihlava				
MÍSTO STAVBY	Žďár nad Sázavou			FORMÁT	1 A4
VOŠ a SPŠ Žďár nad Sázavou REKONSTRUKCE VÝDEJNY JÍDEL STROJÍRENSKÁ				DATUM	3/2020
				ÚČEL	DPS
				MĚŘÍTKO	
OBSAH: ELEKTRICKÉ ROZVODY				Č.ZAKÁZKY	14/2020
SCHÉMA ROZHLASU, HODIN A ODBĚRU VODY				ČÍSLO KOPIE	ČÍSLO VÝKRESU
				D1.4 - E13	