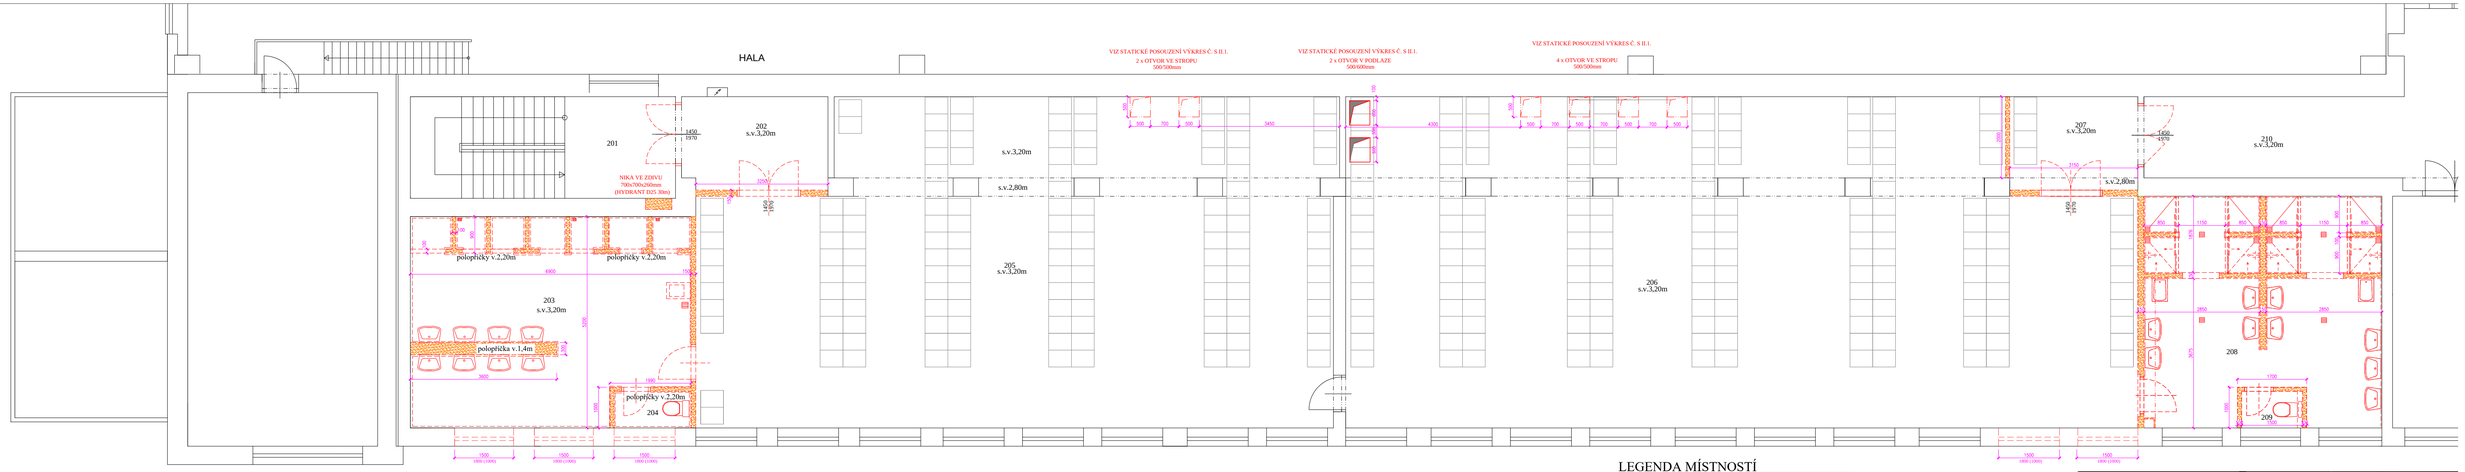


BOURANÉ KONSTRUKCE

## LEGENDA MÍSTNOSTÍ

| ČÍSLO | ÚČEL | PLOCHA [ m2 ] | POZNÁMKA |
|---|---|---|---|
| 201 | SCHODIŠTĚ | 16,2 | ———— |
| 202 | CHODBA | 8,18 | ———— |
| 203 | UMÝVÁRNA CHLAPCI | 33,9 | VYBOURANÍ DLAŽBY |
| 204 | POHOTOVOSTNÍ WC | 1,70 | VYBOURANÍ DLAŽBY |
| 205 | ŠATNA CHLAPCI | 119,3 | ———— |
| 206 | ŠATNA CHLAPCI | 150,5 | ———— |
| 207 | CHODBA | 7,25 | ———— |
| 208 | UMÝVÁRNA | 31,7 | VYBOURANÍ DLAŽBY |
| 209 | POHOTOVOSTNÍ WC | 1,55 | VYBOURANÍ DLAŽBY |
| 210 | CHODBA | 32,1 | ———— |

| ZODP.PROJEKTANT | PROJEKTANT | KRESLIL | KONTROLOVAL | Filip Marek<br>projektová činnost ve výstavbě<br>Brněnská 326/34, Žďár nad Sázavou<br>IČO 72446372<br>mobil:777 126 995<br>e-mail:marek@stavprojekt.cz www.stavprojekt.cz |
|---|---|---|---|---|
| Filip Marek | Filip Marek | HIP 450 C | Filip Marek | |
| *F.Marek* | *F.Marek* | | *F.Marek* | |
| INVESTOR | Kraj Vysočina , Žižkova 57 , Jihlava | | | FORMÁT A4 |
| MÍSTO STAVBY | Žďár nad Sázavou | | | DATUM 3/2020 |
| VOŠ a SPŠ Žďár nad Sázavou<br>REKONSTRUKCE VÝDEJNY JÍDEL STROJÍRENSKÁ | | | | ÚČEL DPS |
| OBSAH: STAVEBNÍ ÚPRAVY | | | | MĚŘÍTKO 1:50 |
| | | | | Č.ZAKÁZKY 12/2020 |
| PŮDORYS 2.NP - BOURACÍ PRÁCE | | | | ČÍSLO KOPIE / ČÍSLO VÝKRESU 2 |