


LEGENDA

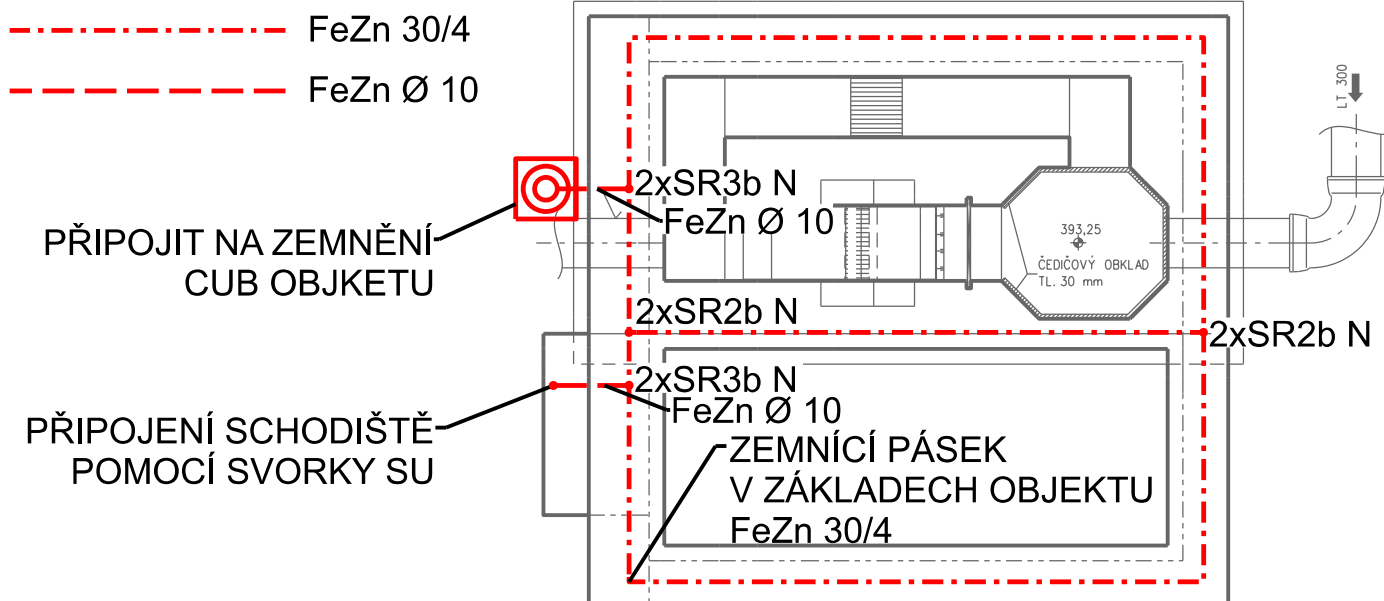

POZNÁMKA

- VŠECHNY SPOJE V ZEMI MUSÍ BÝT CHRÁNĚNY PROTI KOROZI, NAPŘ. SMRŠŤOVACÍ MANŽETOU
- PŘECHODY ZE ZEMĚ DO BETONU A ZE ZEMĚ NA VZDUCH CHRÁNIT PROTI KOROZI NAPŘ. SMRŠŤOVACÍ MANŽETOU (VIZ ČSN 332000-5-54 - příloha NK)
- ZEMNÍ PÁSEK ULOŽIT DO VÝKOPU PRO ZÁKLADY OBJEKTU

Ochrana PND: automatickým odpojením od zdroje dle ČSN 33 2000-4-41 ed.3
 Proudová soustava: TN-C-S, 3+PEN, 3+N+PE

Autorizoval: Ing. Zbyněk Pecina , Projektování el. zařízení, Fügnerova 8, 586 01 Jihlava, č. ČKAIT 1400049	
Akce : Nemocnice Třebíč - rekonstrukce areálové kanalizace PS 02 Elektročást	Bc. Adam Novák Projektování el. zařízení Cejle 158, Batelov mobil: 732 498 049 mail: novakadamc@gmail.com
	Stupeň: DpPS
Investor: Kraj Vysočina, Jihlava, Žižkova 57/1882, PSČ 587 33 IČO: 70890749	Datum: duben 2022
	Formát: 2 x A4
Výkres : Základy - uzemnění	Číslo zakázky: c2022020
	Měřítko : 1:50
	Kopie č.: Výkres č.: PS 02.5