



1. NADZEMNÍ PODLAŽÍ

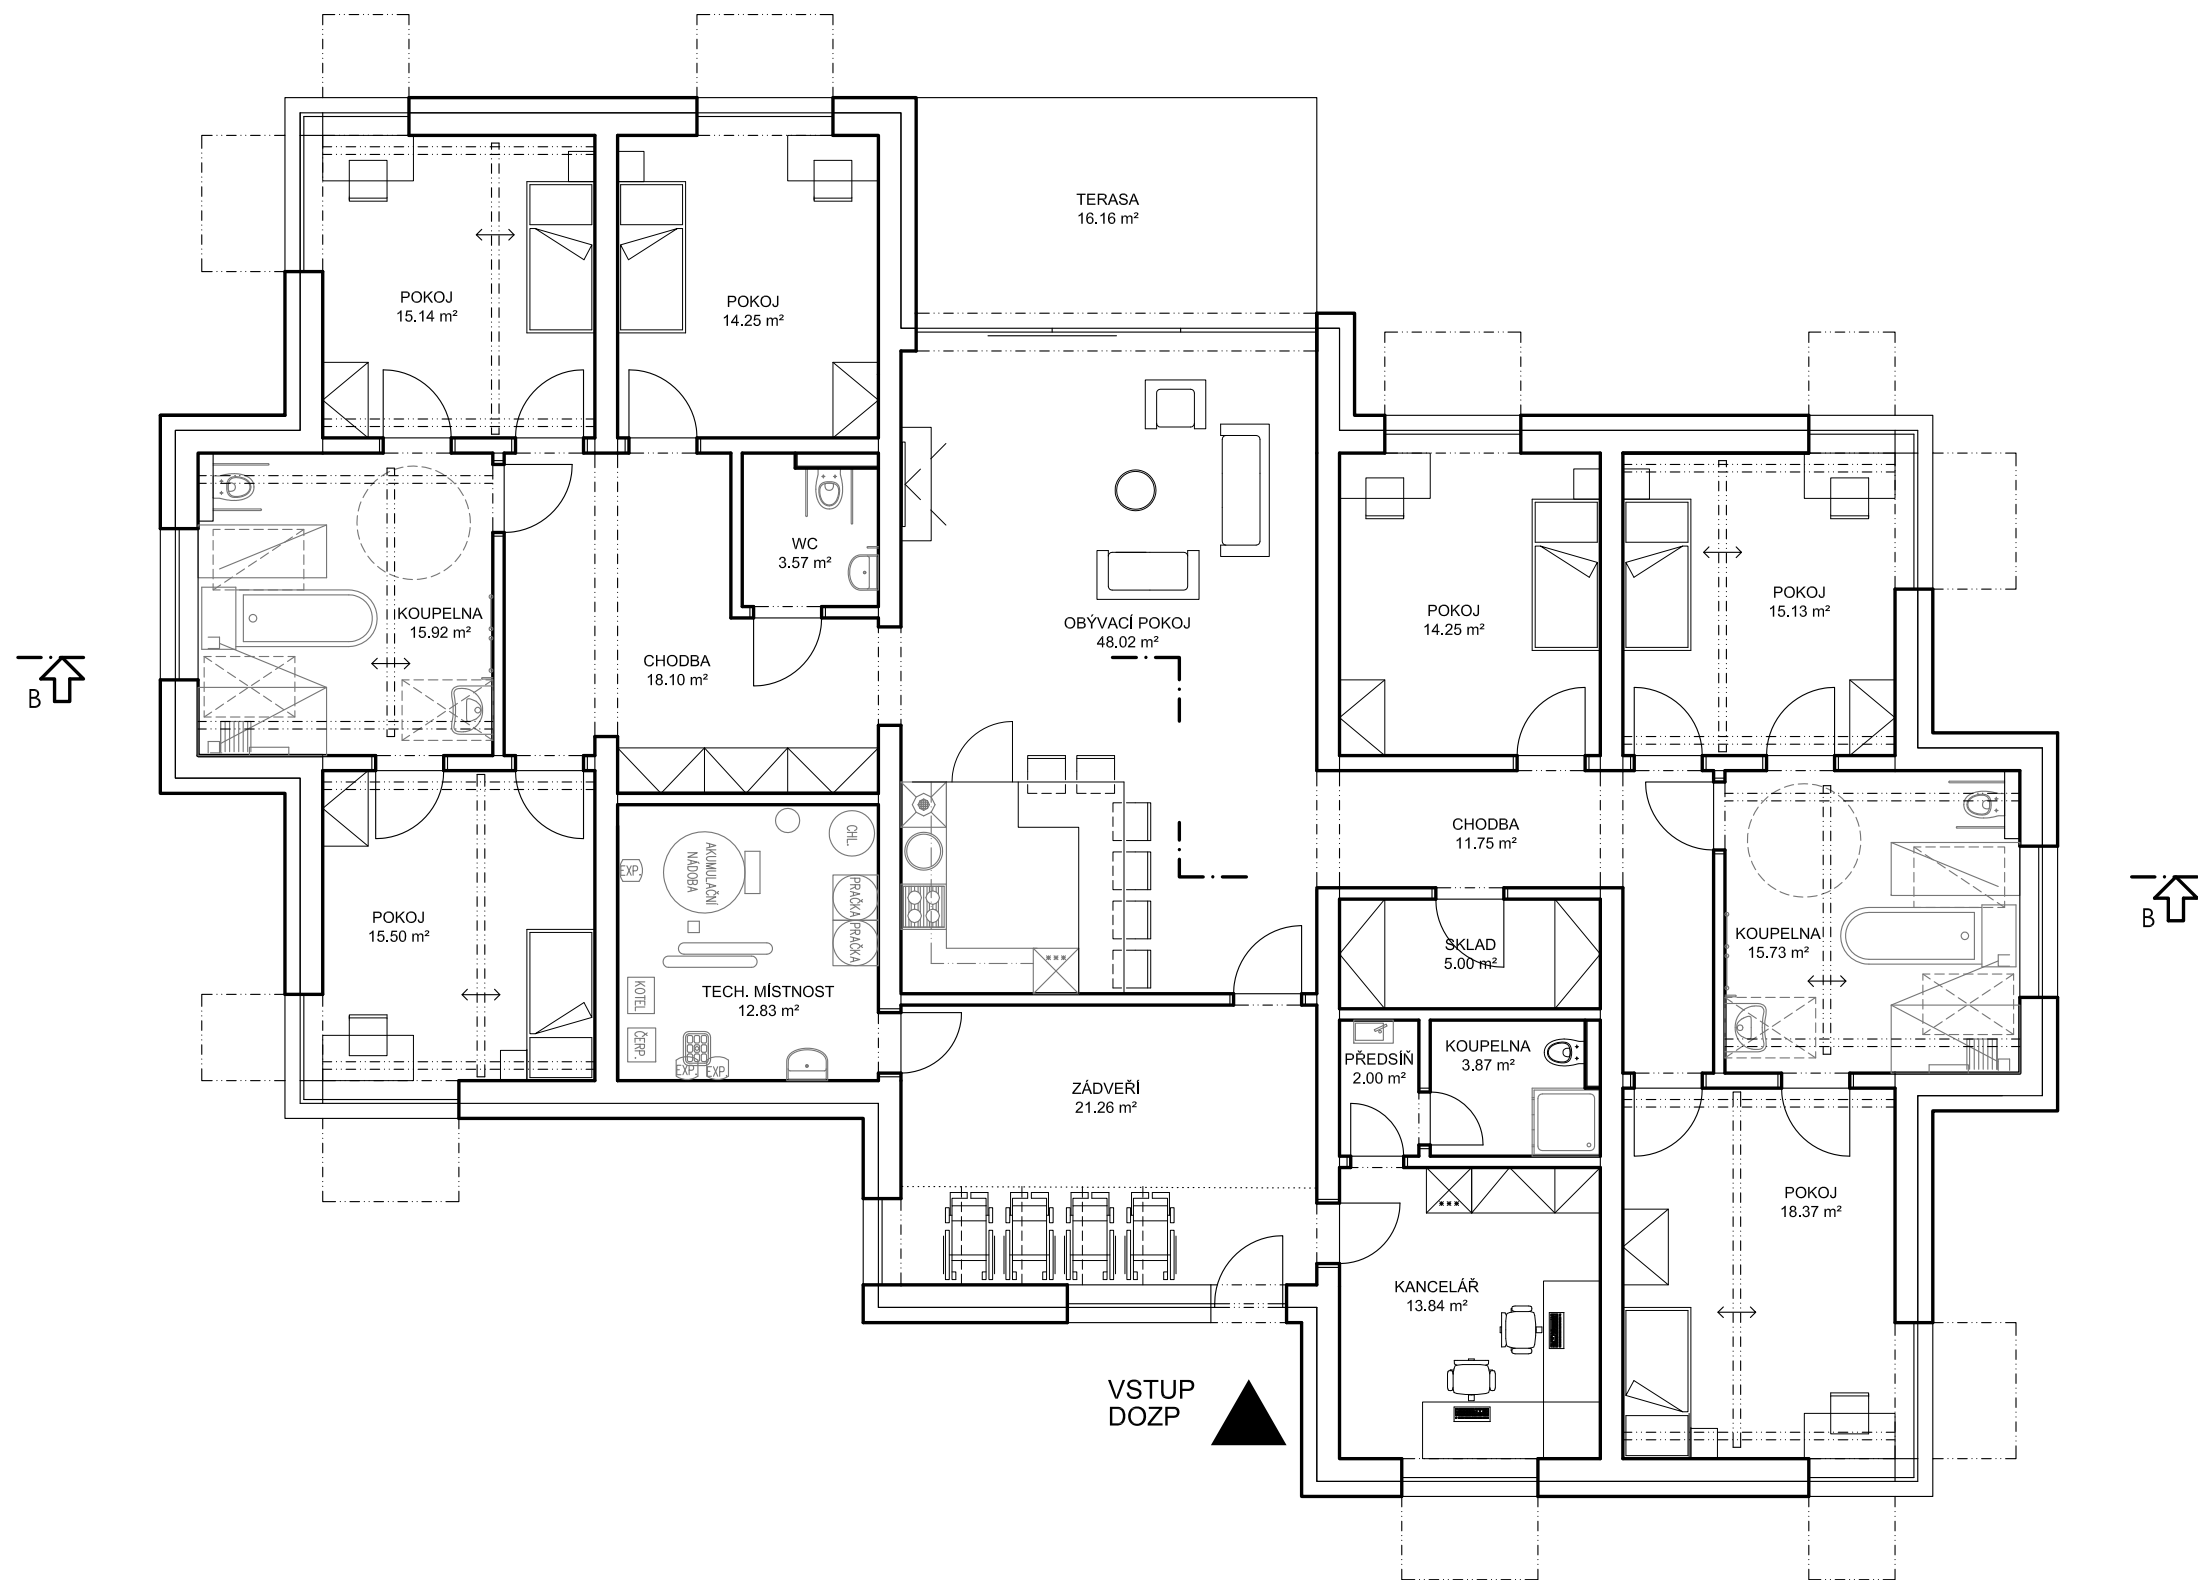

PROJEKTANT  <b>ARTPROJEKT</b> Jihlava spol.s r.o. Minoritské náměstí 11, 586 01 Jihlava		AUTORIZOVANÝ ARCHITEKT <b>ING.ARCH.PETR HOLUB</b>	
		VEDOUcí PROJEKTANT <b>TOMÁŠ DOHNAL</b>	
		VYPRACOVAL <b>MAREK HOLUB</b>	
INVESTOR <b>KRAJ VYSOČINA,</b> Žižkova 57, Jihlava 586 01		AKCE <b>TRANSFORMACE DOMOVA ČERNOVICE - LIDMAŇ I. - POLNÁ</b>	
		STUPEŇ PD <b>STUDIE</b>	ZAKÁZKOVÉ ČÍSLO <b>05-22-S</b>
		MÉRÍTKO <b>1:100</b>	DATUM <b>06/2022</b>
STAVEBNÍ OBJEKT <b>SO03</b>	PROFESE <b>STAVEBNÍ ČÁST</b>	FORMÁT <b>2xA4</b>	NÁZEV VÝKRESU <b>PŮDORYS 1.NP DOZP</b>
			ČÍSLO VÝKRESU <b>102</b>