
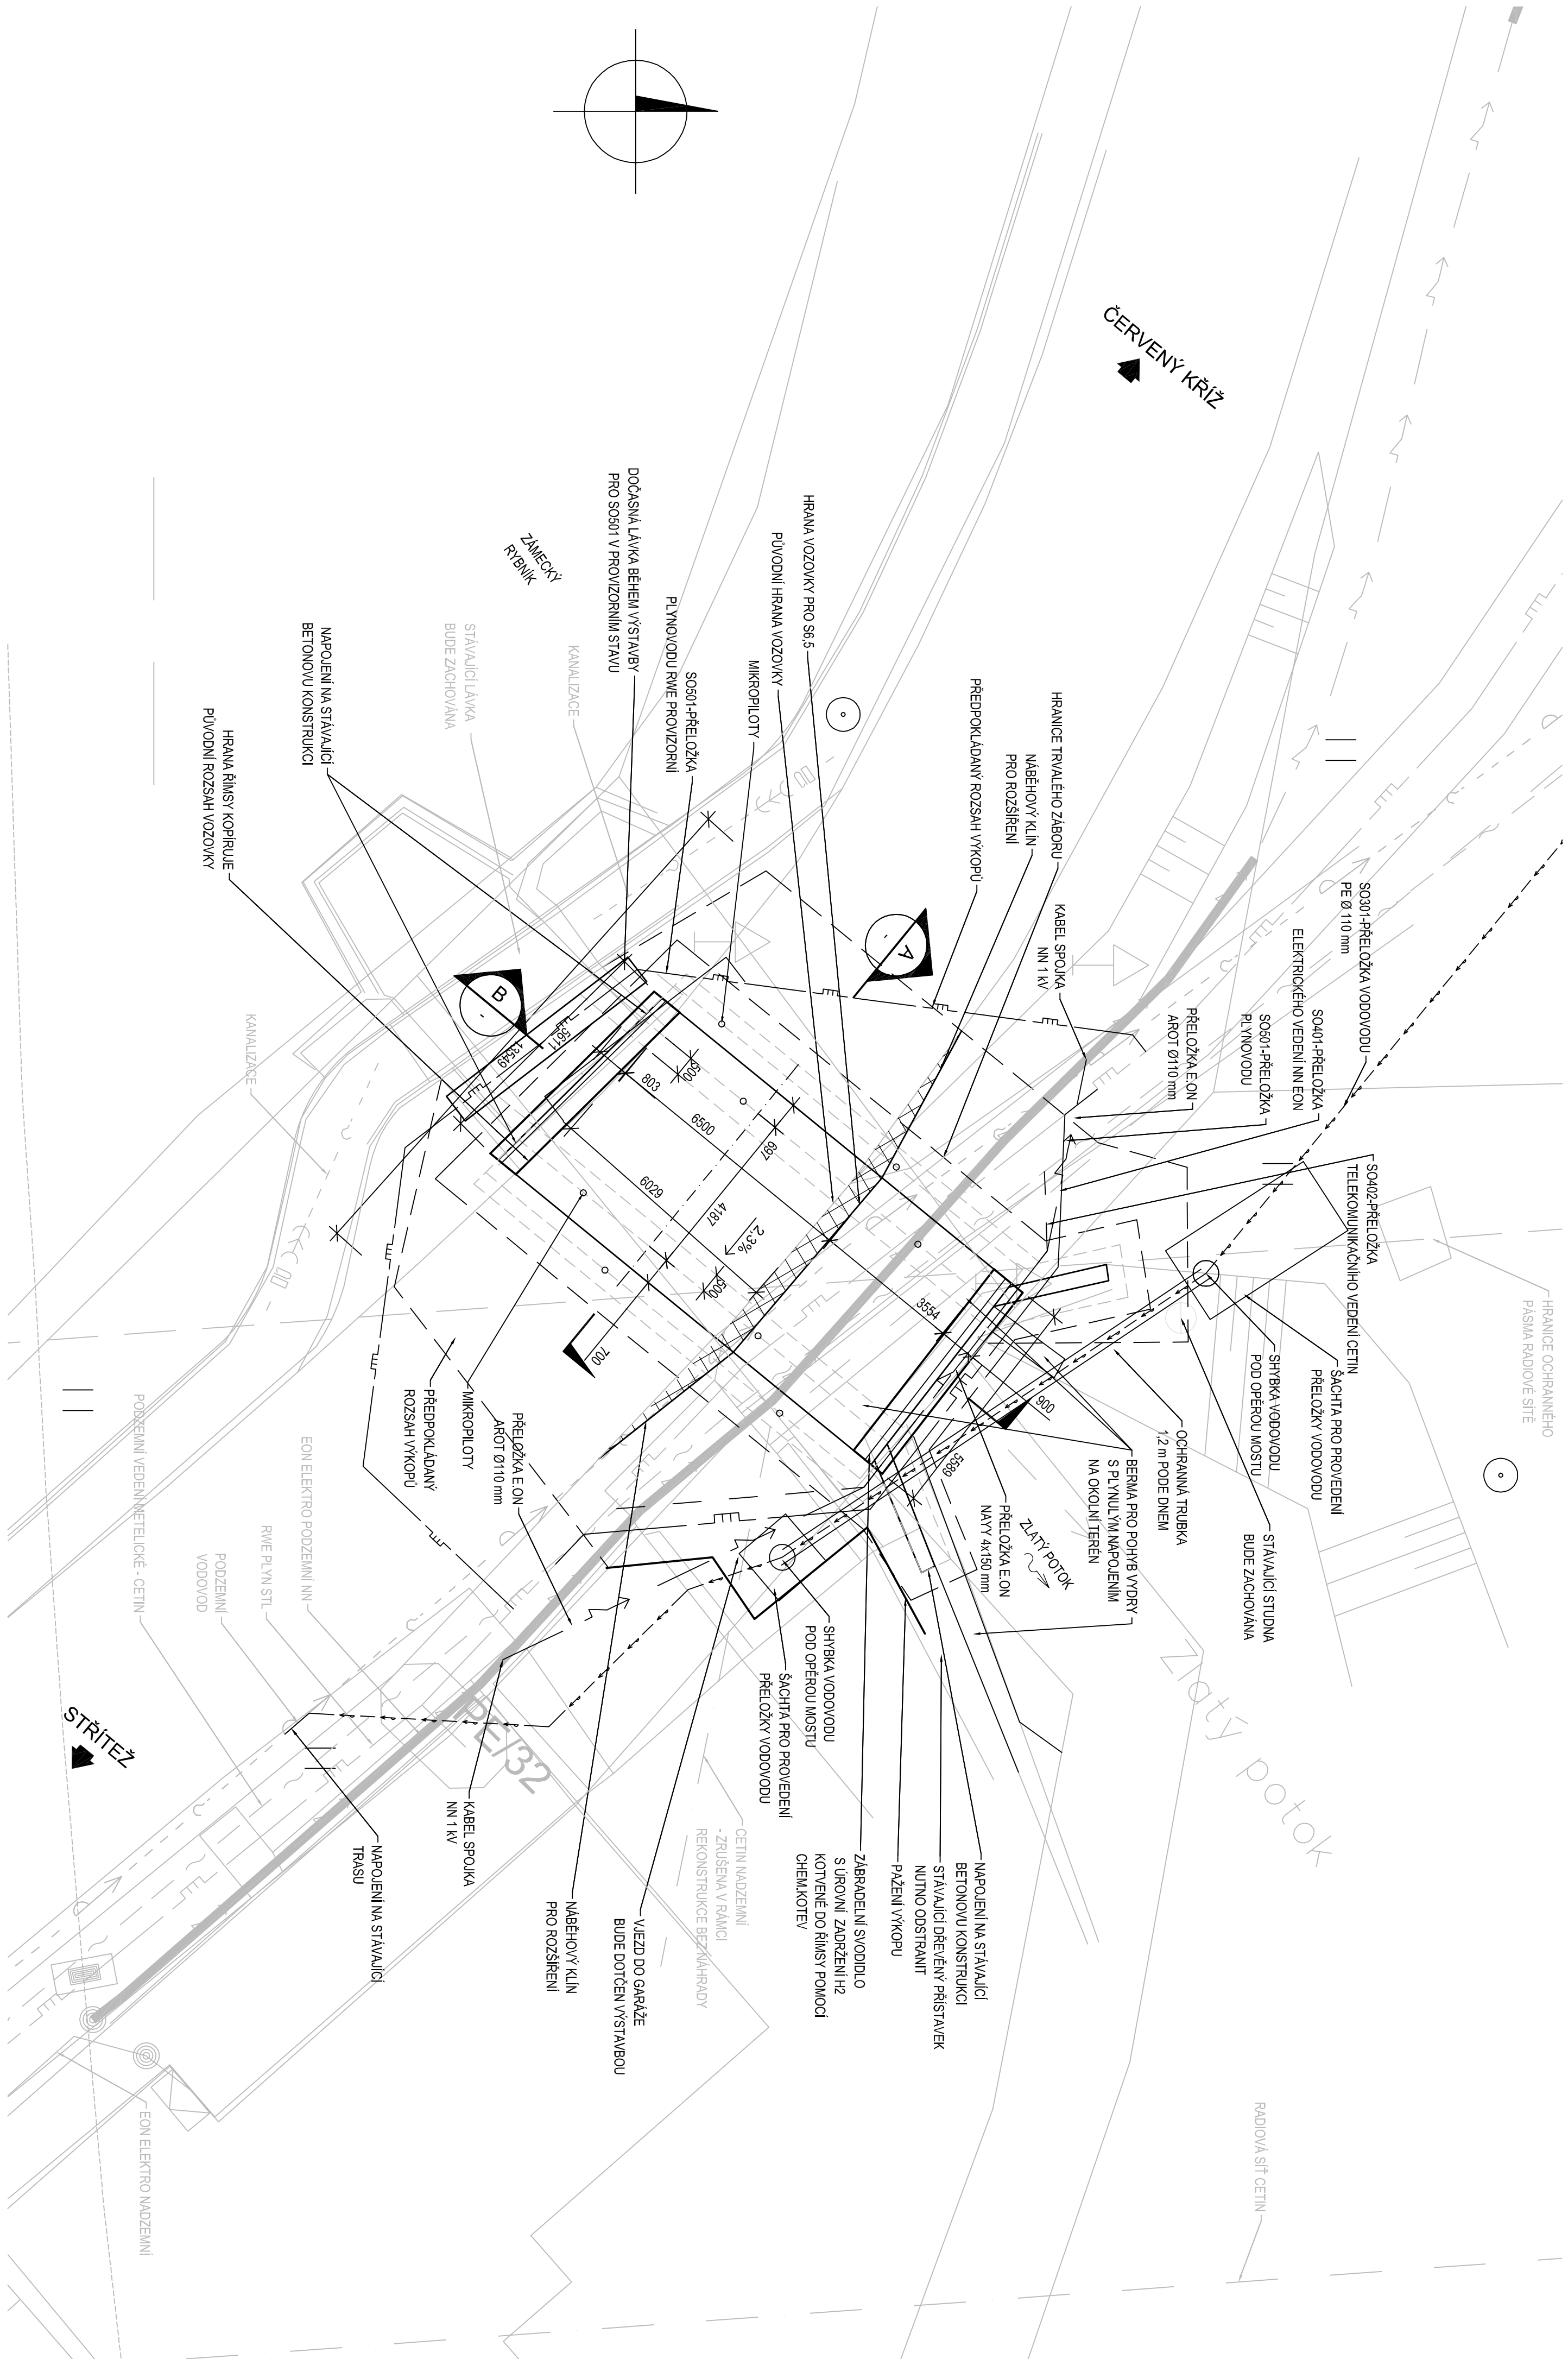
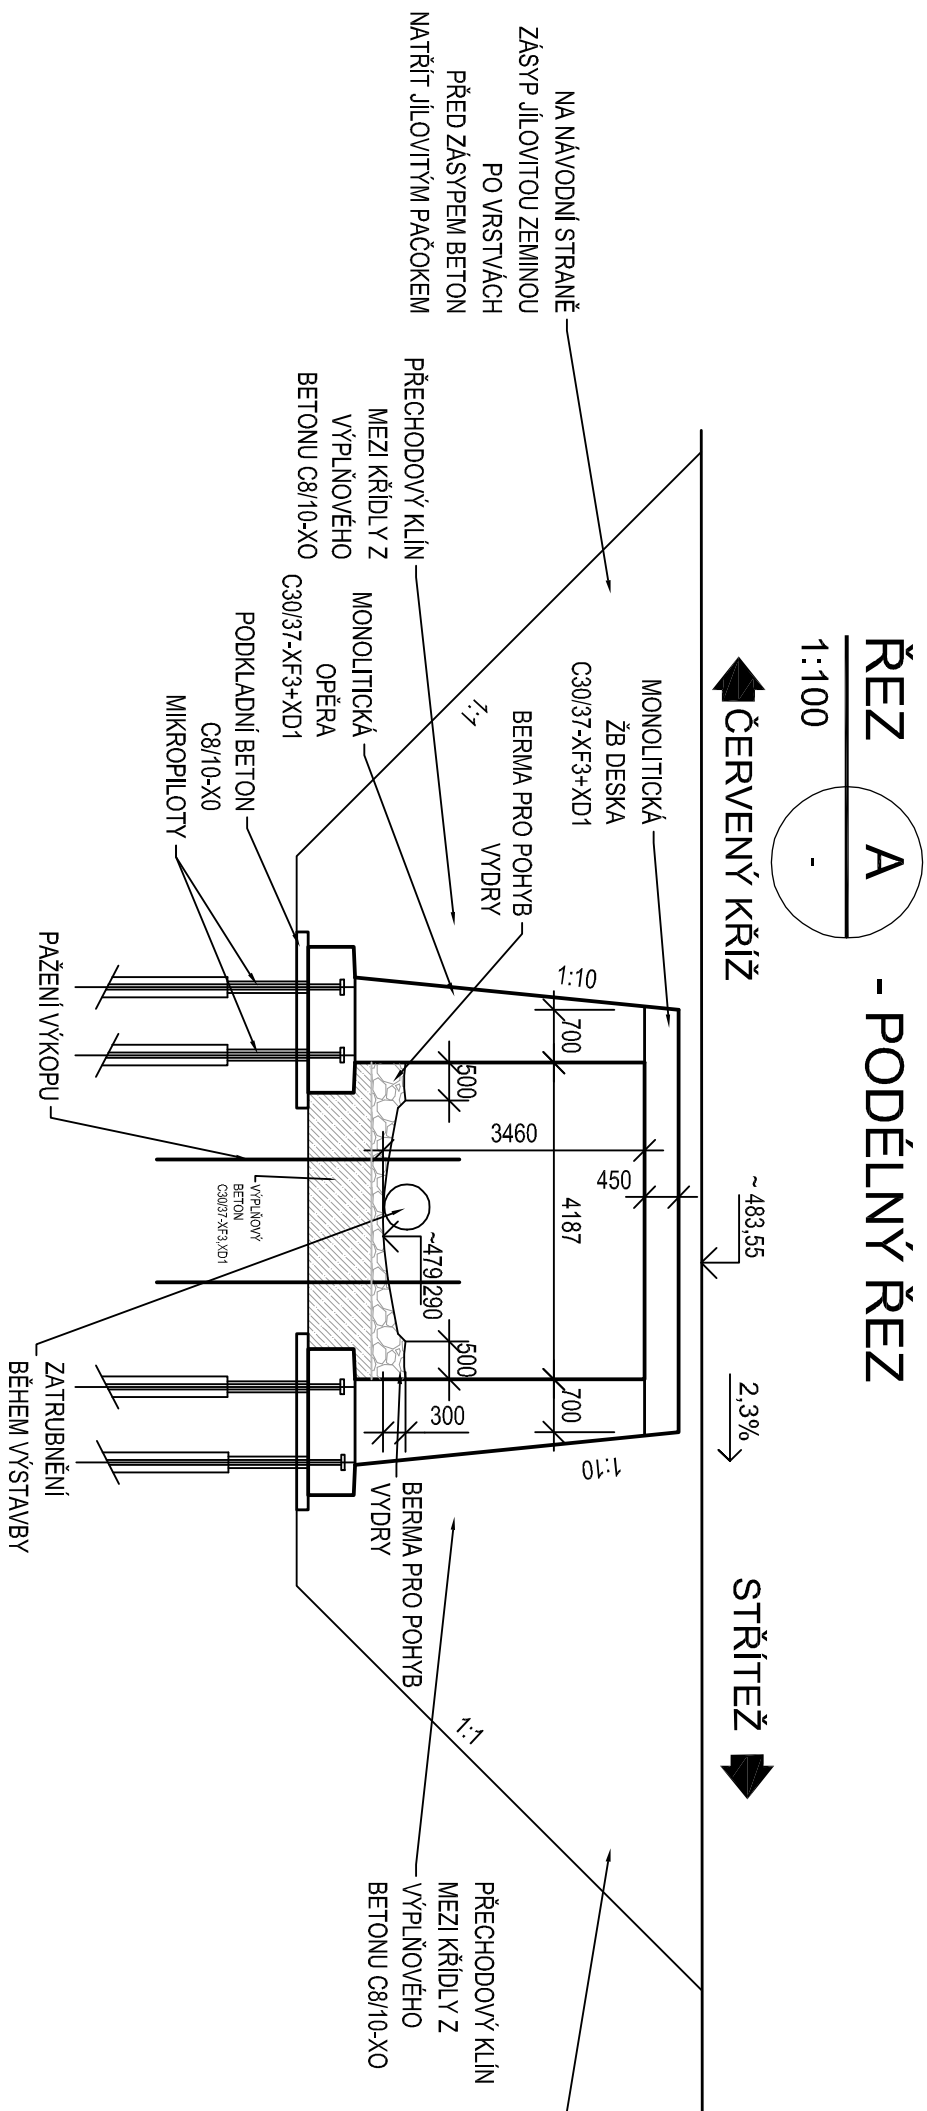


# PŘEHLEDNÝ VÝKRES NOVÉHO STAVU

1:100

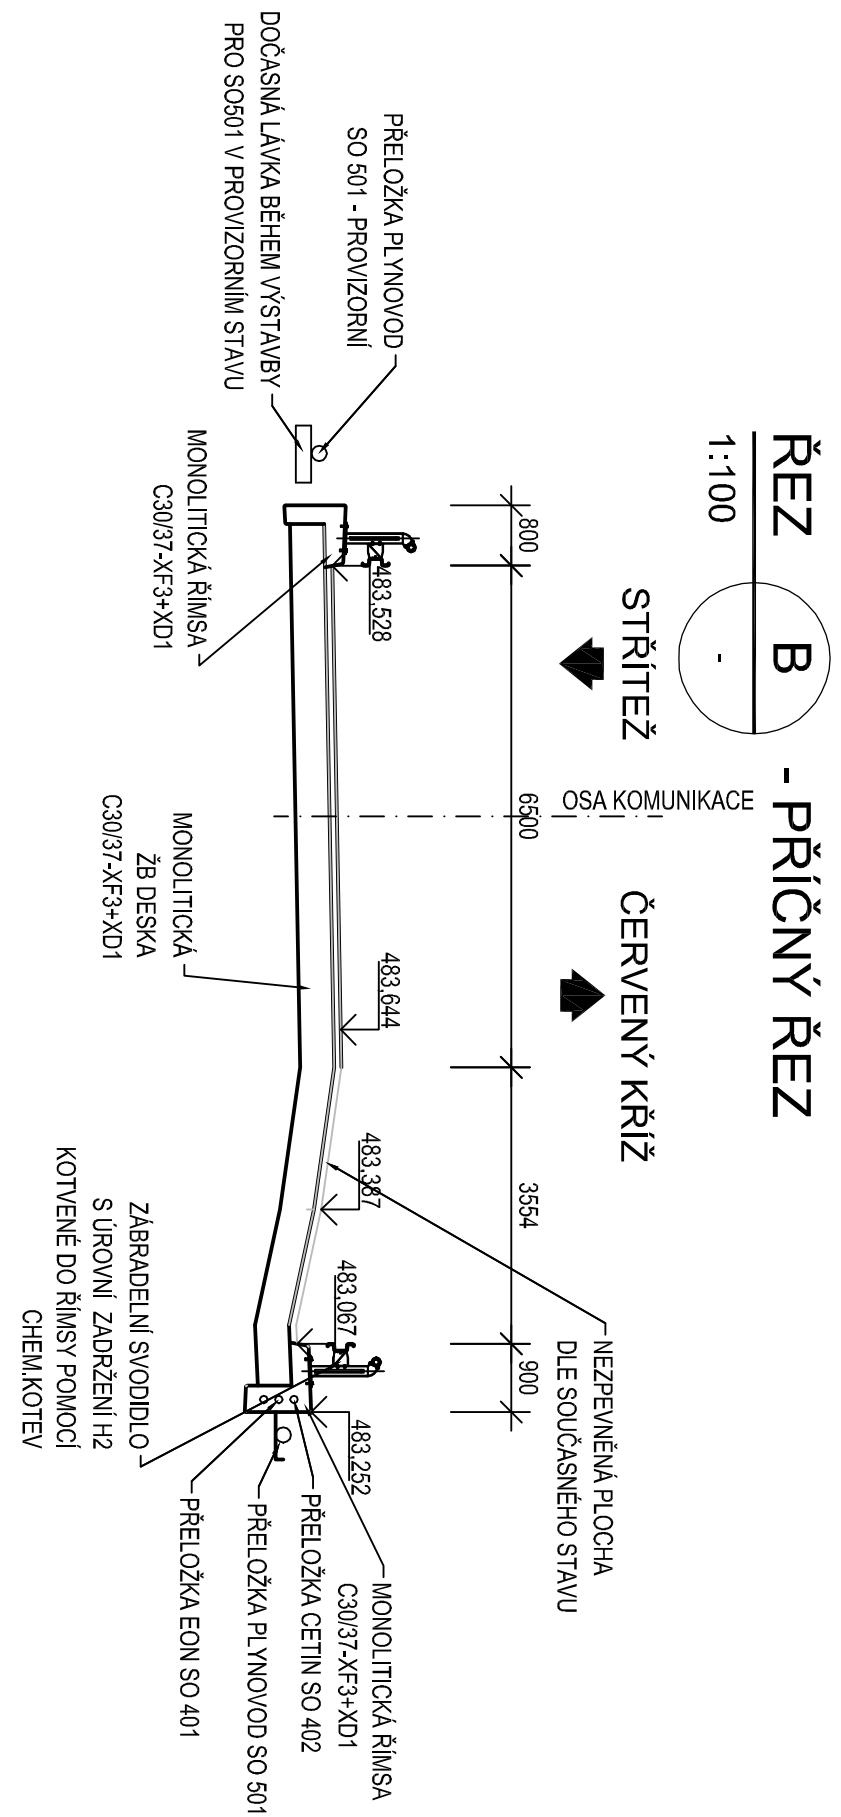


### POZNÁMKA:

PODROBNOSTI PŘELOŽKY PLYNU - SO 501-SAMOSTATNÁ ČÁST DOKUMENTACE

**BERMY PRO VÝDRU BUDOUP NA VÝTOKU NABĚHY PLYNULE NÁPOJENY NA OKOLNÍ TERÉN  
BEZ VÝŠKOVÝCH STUPŇŮ**

ZABOR TRVALÝ	—————
PAŽENÍ VÝKOPU	—————
PŘEDPOKLADANÝ ROZSAH VÝKOPU	—————
SO301 PŘELOŽKA VODOVOD	————— 
SO401 PŘELOŽKA ELEKTROKABELU VEDENÍ	————— 
SO402 PŘELOŽKA TELEKOMUNIKAČNÍHO VEDENÍ	————— 
SO501 PŘELOŽKA PLYNOVODU FINÁLNÍ	————— 
SO501 PŘELOŽKA PLYNOVODU PROVOZVNÍ	————— 
STAVAJÍCÍ VODOVODNÍ VEDENÍ	————— 
STAVAJÍCÍ ELEKTŘICKÉ VEDENÍ	————— 
STAVAJÍCÍ TELEKOMUNIKAČNÍ VEDENÍ	————— 
STAVAJÍCÍ VEDENÍ PLYNOVODU	————— 

Krajská správa a údržba silnic Vysokých Tatier <i>Prírodného parku</i>		KRAJSKÁ SPRÁVA A ÚDRŽBA SILNÍC VYSOKÝCH TATIER	0678 900 100	0678 900 100
KOSOVSKÁ 1122/16, 596 01 Jihlava			ovčie denné	priebežne

GENERALNI PROJEKANT / EXECUTIVE ARCHITECT		zadávající úřad	
 <b>OBERMEYER</b> <b>HELIKA a.s.</b> OBERMEYER HELIKA a.s. P.O. BOX 4, 108 21 Praha 5 - Letňany IČO: 261 281 097 222 Fax: +420 281 097 200 DIČ: CZ061062424		Ing. J. Bětková, Ph.D. <i>Osoba zodp.</i> Ing. Jaroslava Radomnický <i>Radomnický</i> Ing. P. Kaňásek, Ph.D. <i>ka</i>	
stavba <b>REKONSTRUKCE MOSTU PŘES ZLATÝ POTOK</b> v OBCI STRITEŽ, ev.č.3525-2		datum <b>07/2016</b> stupeň PP <b>DUR</b>	
objekt	měřítko	počet listů	listů na listu
SO 201 - MOST PŘES ZLATÝ POTOK	1:100	8x44	00
číslo výkresu / názvu výkresu 1110450001-01-D-003 - PŘEHLEDNÝ VÝKR. NOVÉHO ST.			