



Vzorové uložení v zemi

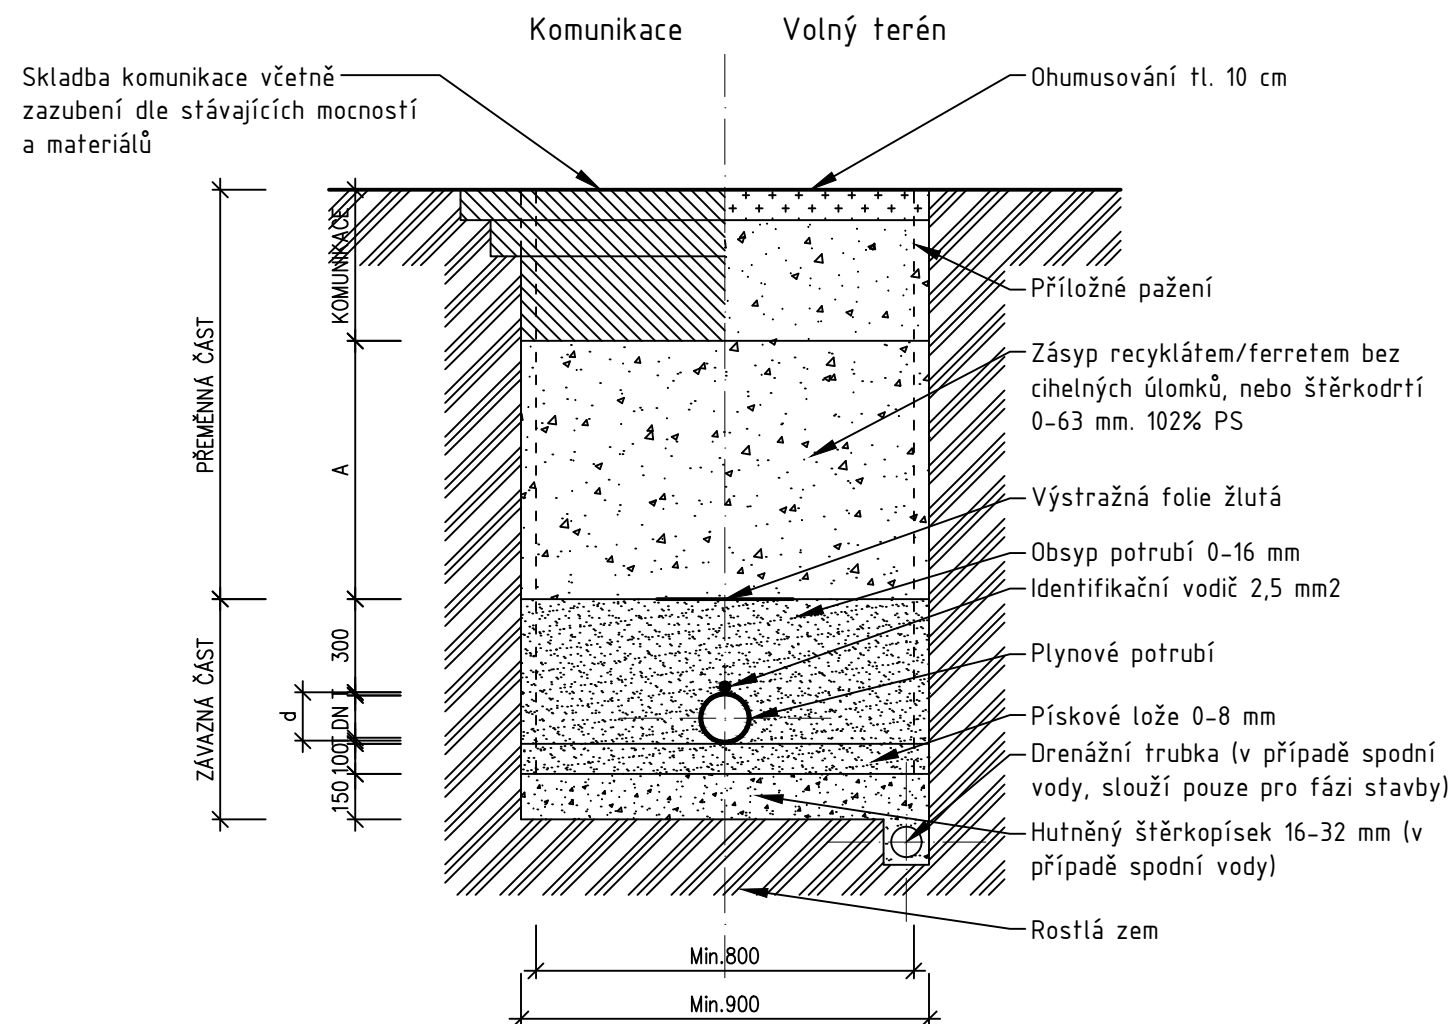



Vzorové uložení podél římsy

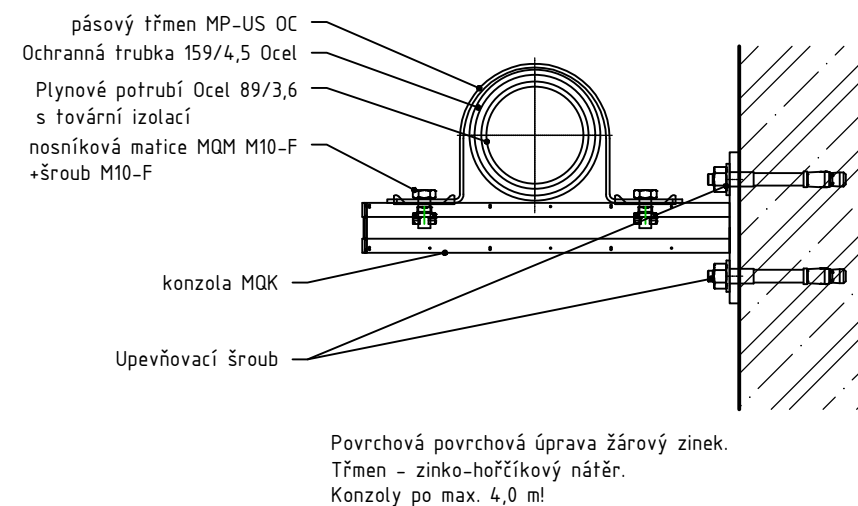

POZNÁMKA:

- Minimální krytí potrubí pod terénem z důvodů dodržení vrstvy nadloží bude nad horní hranou potrubí dle ČSN 73 6005 - Prostorové uspořádání sítí technického vybavení. (Minimální hodnota krytí je 0,6 m, maximální 1,5 m)
- Vyskytne-li se při realizaci ve výkopu místo, kde bude zjištěno neúnosné podloží (případně hladina podzemní vody), bude nutné provést štěrkový podsyp a podélnou drenáž.
- Boční obsyp a překryvná vrstva písku se provede až po zkoušce plynotěsnosti, k hutnění se použije lehká mechanizace. Hutnění mechanizací bude prováděno ve vrstvách po 300 mm
- Jedná se o vzorový řez uložení v místě, kde bude potrubí ukládáno do otevřeného výkopu

Investor: Krajská správa a údržba silnic Vysočiny, p.o. Kosovská 1122/16 586 01 Jihlava			
Generální projektant: MIDAKON s.r.o. Na Návsi 18/4 620 00, Brno IČO: 08927677 DIČ: CZ08927677		 Na Návsi 18/4, Brno, 620 00 IČO: 089 27 677 email:midakon@midakon.cz	

PDPS

Zodp. projektant: Ing. Zdeněk Mališka		Kontroloval: Ing. Miloš Červený	Zhotovitel dokumentace: <div>VS-ingline, s.r.o. Družstevní 369, Želešice vsingline@vsbuild.cz www.vsingline.cz</div>	
Vypracoval: Ing. Miloš Červený				
Investor: Krajská správa a údržba silnic Vysočiny, p.o.				
Místo: Střítež	Stupeň: PDPS		Datum: 11/2022	Počet A4: 2x A4
Akce: III/3525 Střítež– most ev.č. 3525-2 Objekt: SO 501 - PŘELOŽKA PLYNOVÉHO VEDENÍ VE SPRÁVĚ SPOLEČNOSTI GASNET			Měřítko: -	Paré:
			Číslo zakázky: 22 10	
			Č. výkresu: D.1.5.3	
Název: VZOROVÉ ULOŽENÍ POTRUBÍ				