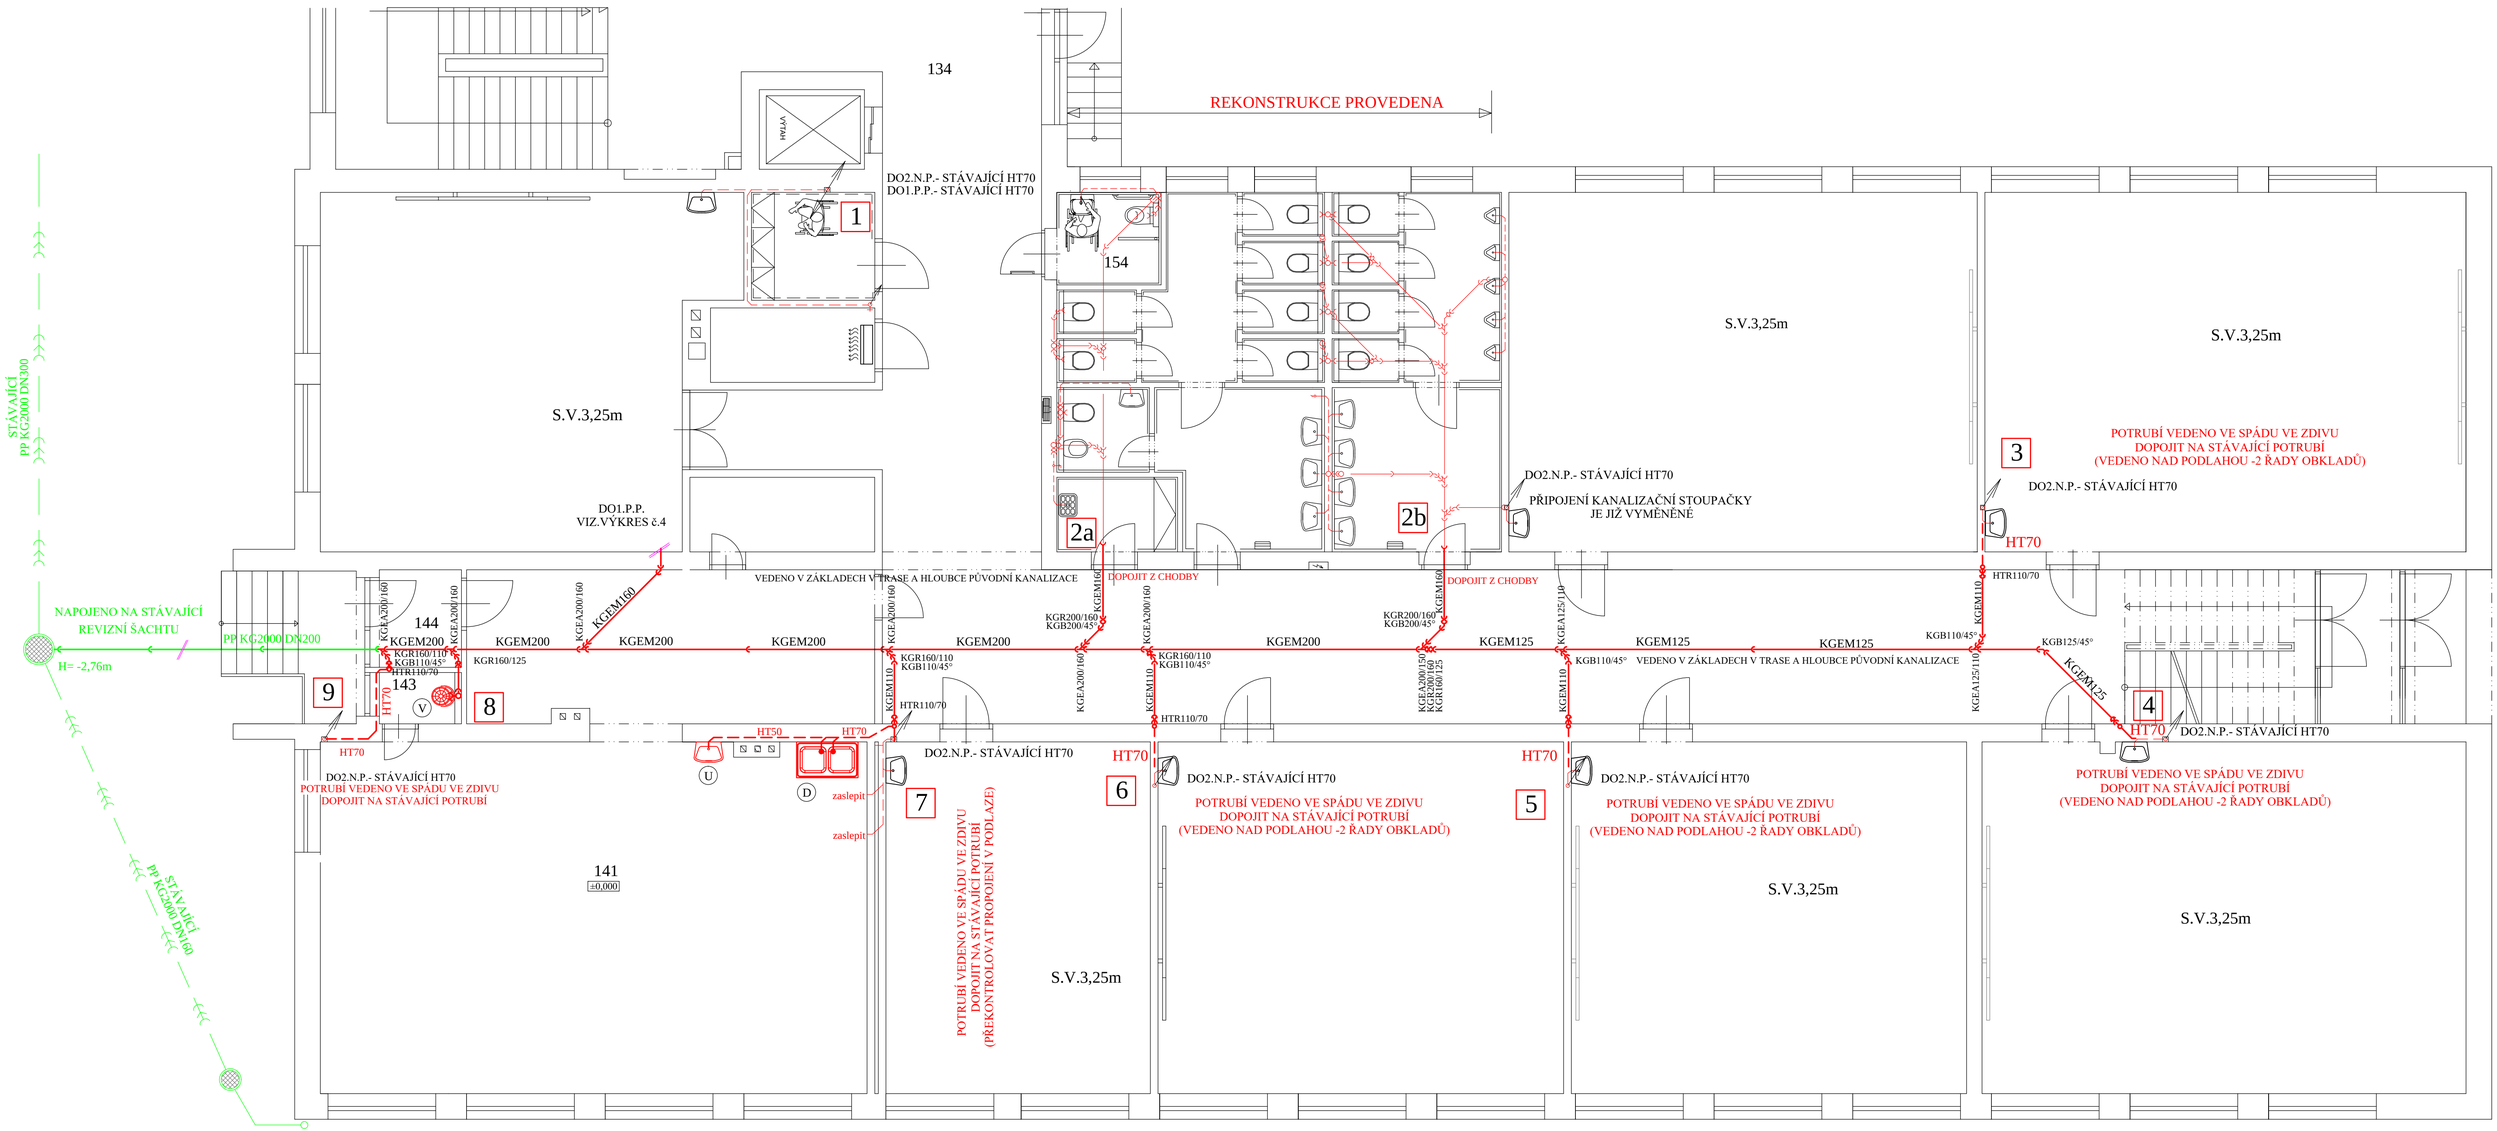

ZNAČKA	NÁZEV	VÝROBCE	TYP - OBJEDNACÍ ČÍSLO	KS
U	UMYVADLO	JIKA	KERAMICKÉ UMYVADLO JIKA CUBITO 55CM S OTVOREM PRO BATERII KRYT NA SIFON S INSTALAČNÍ SADOU (POLONOHA,SIFON..)	2
D	DVOJDŘEZ	SANELA	NEREZOVÝ DVOJDŘEZ SANELA SLUN 16 - 1200x700x850, VNITŘNÍ ROZMĚR DŘEZU 400x400x250mm , SIFON	1
VK	VÝLEVKA	JIKA	ZÁVĚSNÁ VÝLEVKA MIRA S PLAST.MŘÍŽKOU obj.č.H85104 9 000 000 1 INSTALAČNÍ SADA PRO MONTÁŽ obj.č.H 89034 9 000 890 1	1

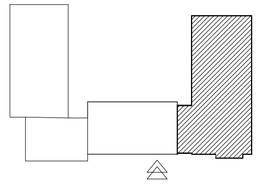

ZODP.PROJEKTANT	PROJEKTANT	KRESLIL	KONTROLOVAL
Filip Marek	Filip Marek	HP 450 C	Filip Marek
F.Marek	F.Marek		F.Marek

INVESTOR	Kraj Vysočina , Žižkova 57 , Jihlava
MÍSTO STAVBY	Žďár nad Sázavou , Neumannova 1693/2
GYMNÁZIUM ŽĎÁR NAD SÁZAVOU REKONSTRUKCE LEŽATÝCH ROZVODŮ KANALIZACE	
OBSAH: KANALIZACE	
PŮDORYS 1.N.P. ZÁKLADNÍ UČEBNY- KANALIZACE	

Filip Marek
projektové činnosti ve výstavbě
Brněnská 129/31, 586 01 Třebíč
IČ: 75154572
tel:+420 776 760 760
e-mail: filip.marek@seznam.cz

FORMÁT	2 A4
DATUM	1/2023
ÚČEL	DPS
MĚŘÍTKO	1:50
Č.ZAKÁZKY	7/2020
ČÍSLO KOPIE	ČÍSLO VÝKRESU: 6