


SCHÉMA VÝZTUŽE 1:50

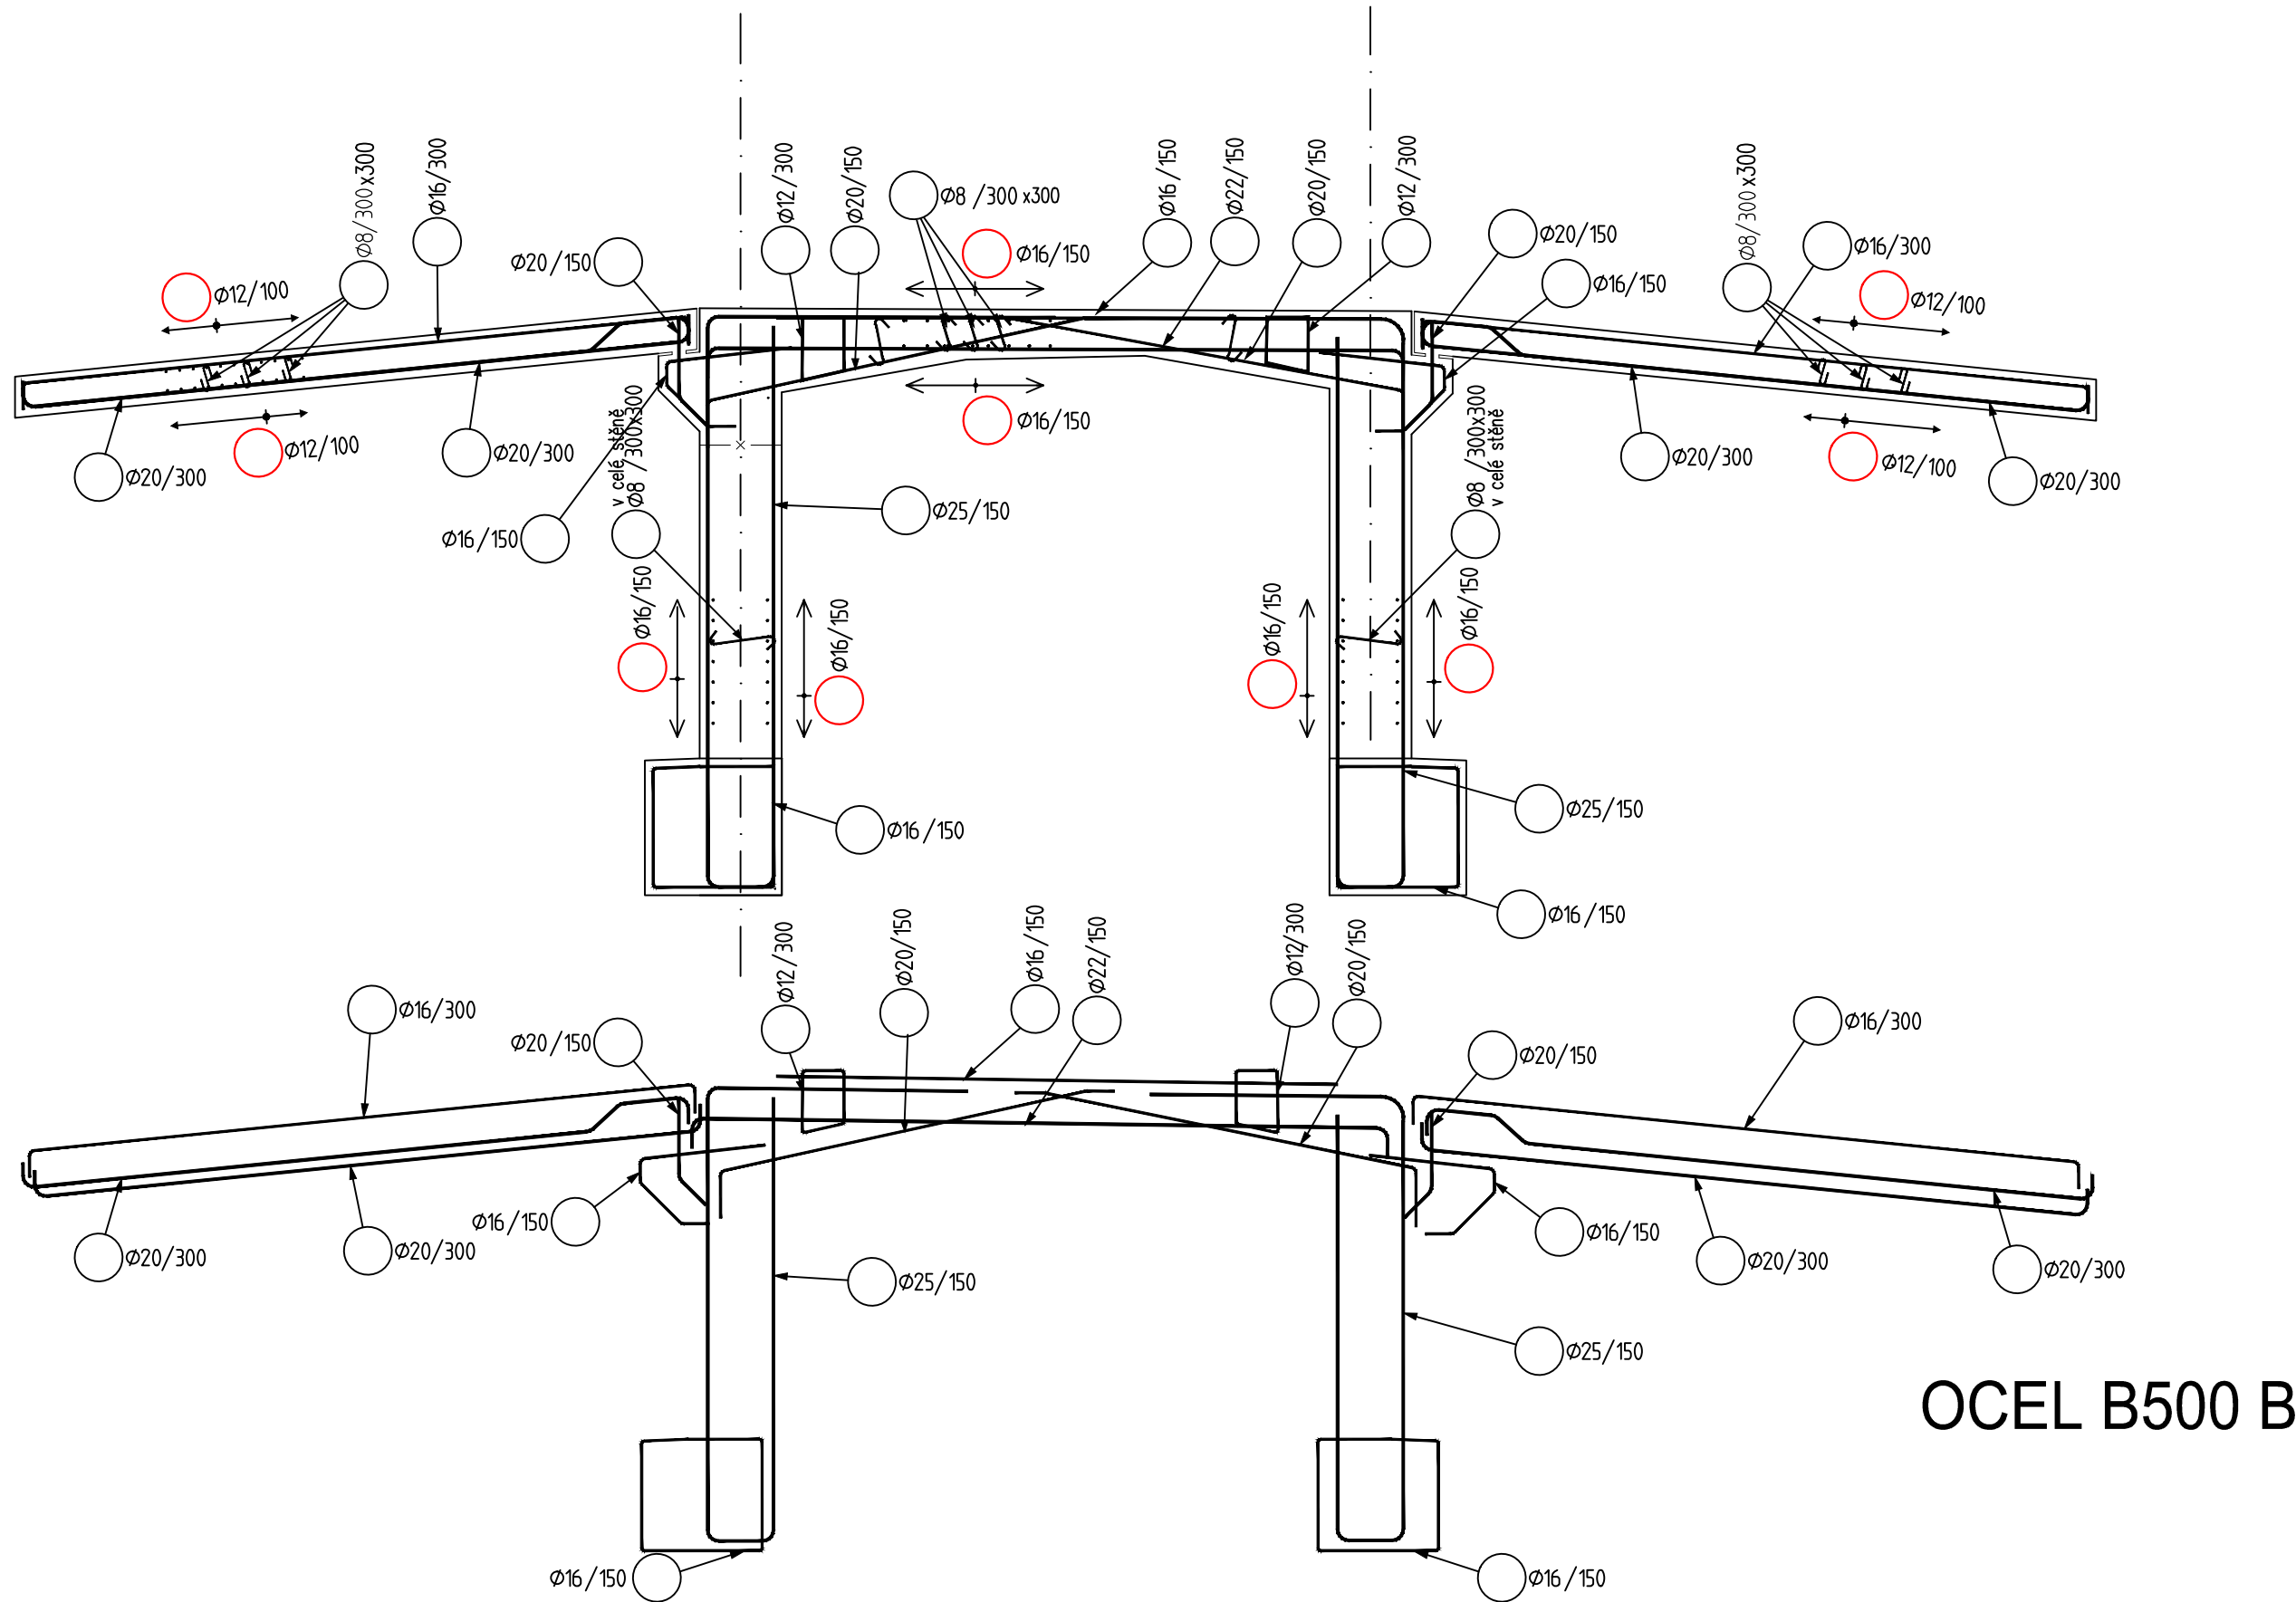

OBJEDNATEL:
KRAJSKÁ SPRÁVA A ÚDRŽBA SILNIC VYSOČINY, příspěvková organizace
Kosovská 1122/16
586 01 Jihlava

D DSP+PDPS

SOUŘADNICOVÝ SYSTÉM: S-JTSK, VÝŠKOVÝ SYSTÉM: Bpv			
ZODP. PROJEKTANT	ING. MILAN SEDLÁK	ING. MILAN SEDLÁK email: milansedlakk@seznam.cz tel: 777 989 895	
VYPRACOVAL	ING. MILAN SEDLÁK		
KONTROLOVAL	ING. MILAN SEDLÁK		
KRAJ: VYSOČINA	OBEC: OKROUHLICE	DATUM	12/2019
NÁZEV AKCE III/34713 OKROUHLICE, MOST EV.Č. 34713-1 SO 201 MOST ev.č.34713-1		FORMÁT	3xA4
		MĚŘITKO	1:50
		ČÍS. ZAKÁZKY	19001
NÁZEV PŘÍLOHY SCHÉMA VÝZTUŽE		ÚČEL	DSP+PDPS
		ČÍS. SOUPRAVY	ČÍS. PŘÍLOHY D1.2.11