




PŮDORYS 1.NP

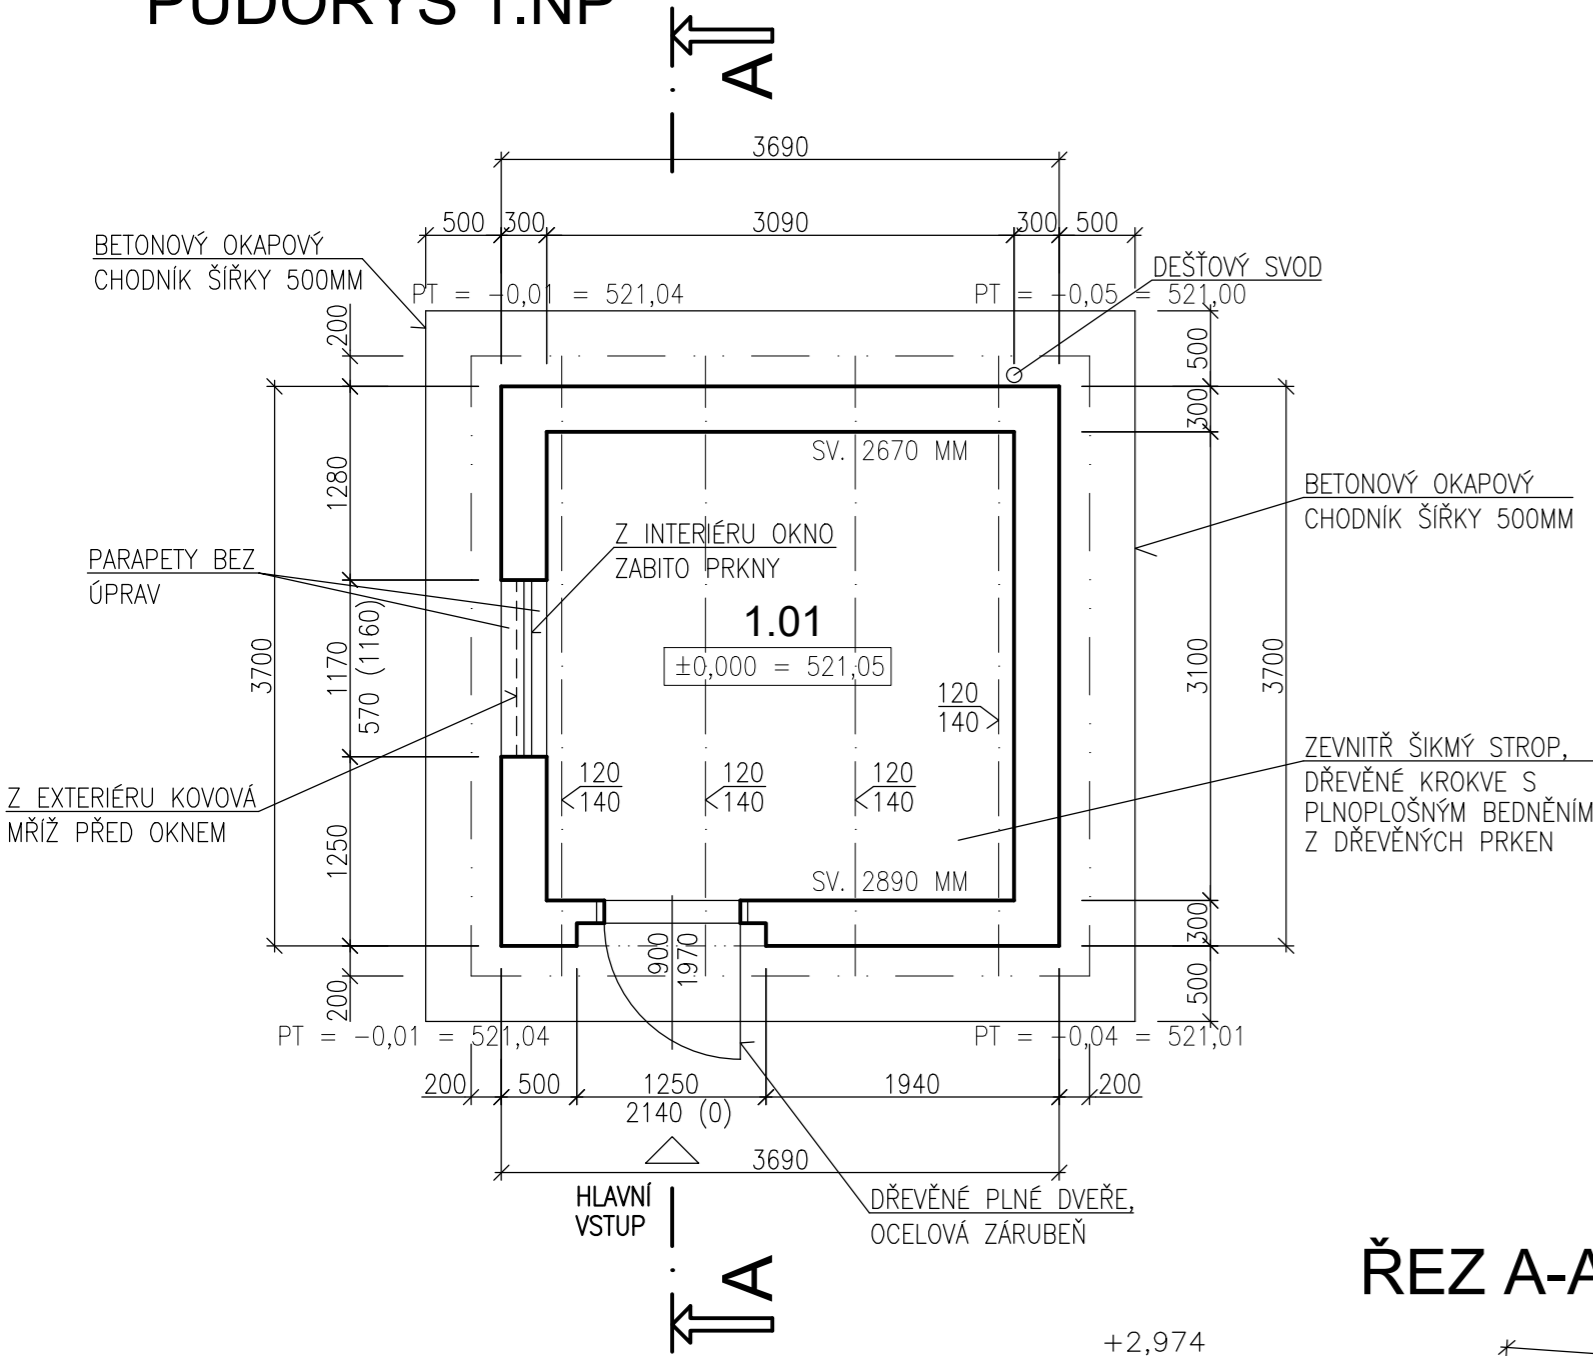

PŮDORYS STŘECHY

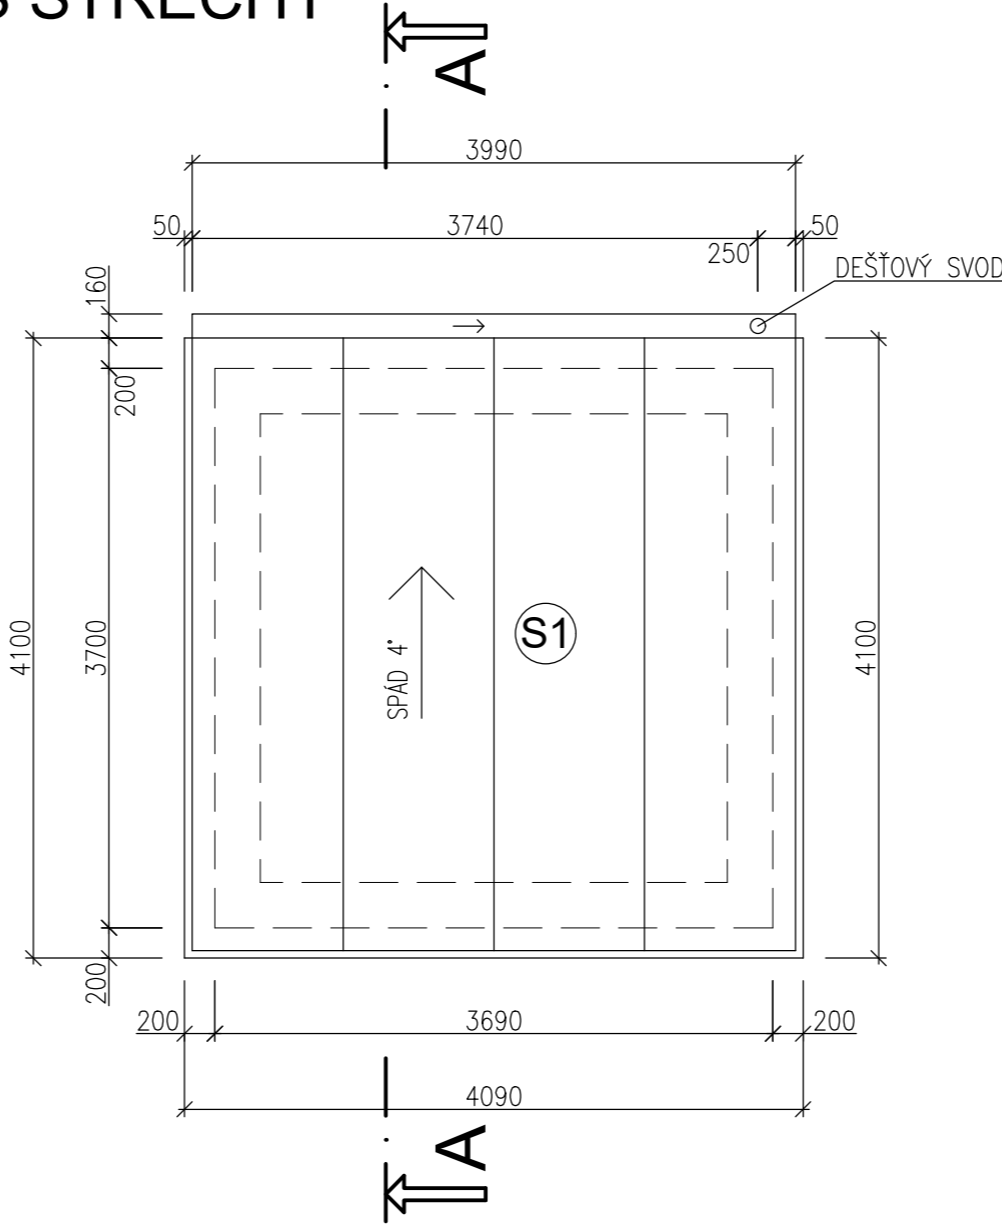

ŘEZ A-A

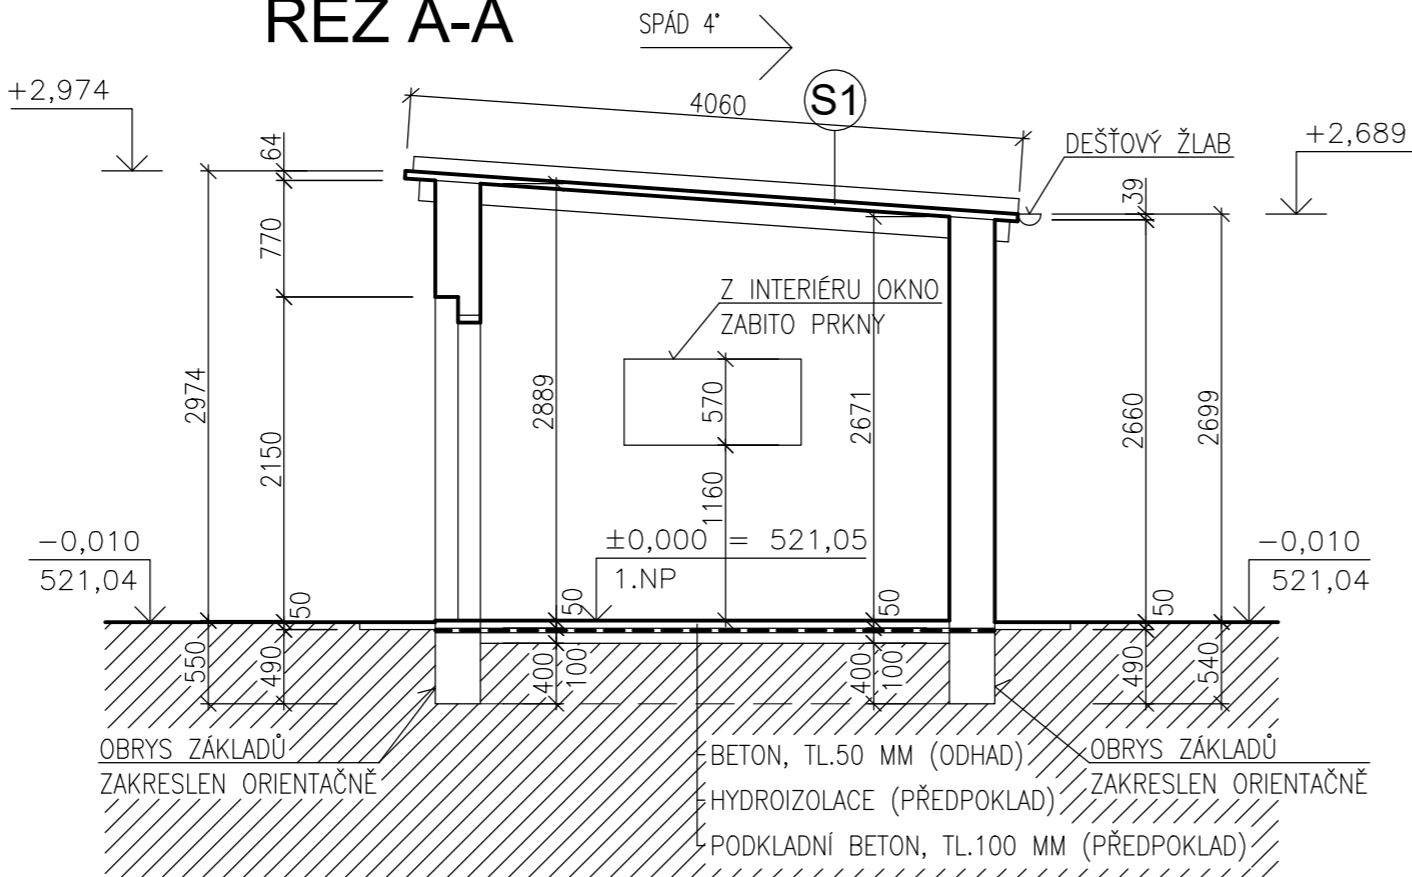

LEGENDA MÍSTNOSTÍ

OZN.	MÍSTNOST	PLOCHA [m <sup>2</sup> ]	PODLAHA	OZN.	ÚPRAVA STĚNY	POZNÁMKA
1.01	SKLAD	9,58	BETON		OMÍTKA	NEOMÍTANÝ ST.

LEGENDA HMOT

- STÁVAJÍCÍ ZDIVO – PRAVDĚPODOBNĚ PLNÉ CIHLY
- STÁVAJÍCÍ ZEMINA


SKLADBA STŘECHY

**S1** PULTOVÁ STŘECHA – SKLADBA OD EXTERIÉRU

- PLECHOVÁ FALCOVANÁ KRYTINA – POZINKOVANÝ PLECH, BEZ NÁTĚRU
- DŘEVĚNÉ PLNOPLOŠNÉ BEDNĚNÍ – NEHOBLOVANÁ PRKNA, BEZ OMÍTKY
- DŘEVĚNÉ NEHOBLOVANÉ KROKVE – 4 ks, ROZMĚŘ cca 120/140 MM

BOURACÍ PRÁCE

BUDOVA SKLADU – PODLAHA –  $\pm 0,000 = 521,05$

AUTORIZOVANÝ PROJEKTANT STAVEBNÍ ČÁSTI: Ing. David Urbánek      duprojekt@seznam.cz      ČKAIT – 1400480		 <b>Život památkám o.p.s.</b> ZPRACOVATEL PROJEKTOVÉ DOKUMENTACE: Život památkám o.p.s.      www.zivotpamatkam.cz Široká 376, kancelář: Za Hospodou 406 588 32 Brtnice IČ: 020 44 200, DIČ: CZ02044200	
VEDOUCÍ PROJEKTANT STAVEBNÍ ČÁSTI: Ing. Luboš Štěpán      lubos.stepan@zivotpamatkam.cz		DATUM:	05/2021
VYPRACOVAL: Ing. Luboš Štěpán      lubos.stepan@zivotpamatkam.cz		STUPEŇ PD:	DUR/DSP
INVESTOR: Kraj Vysočina, Žižkova 1882/57, 587 33 Jihlava		FORMÁT:	3A4
AKCE (STAVBA): Gymnázium Jihlava – Revitalizace dvorního traktu Jana Masaryka 1560/1, 586 01 Jihlava		Č. ZAKÁZKY:	15 – 21 – DUR/DSP
NÁZEV VÝKRESU: BUDOVA SKLADU – PŮDORYSY A ŘEZ – BOURACÍ PRÁCE		ČÍSLO VÝKRESU: <b>001</b>	PARÉ Č.
		MĚŘÍTKO: <b>1:50</b>	