




JZ 01 POHLED JIHOZÁPADNÍ

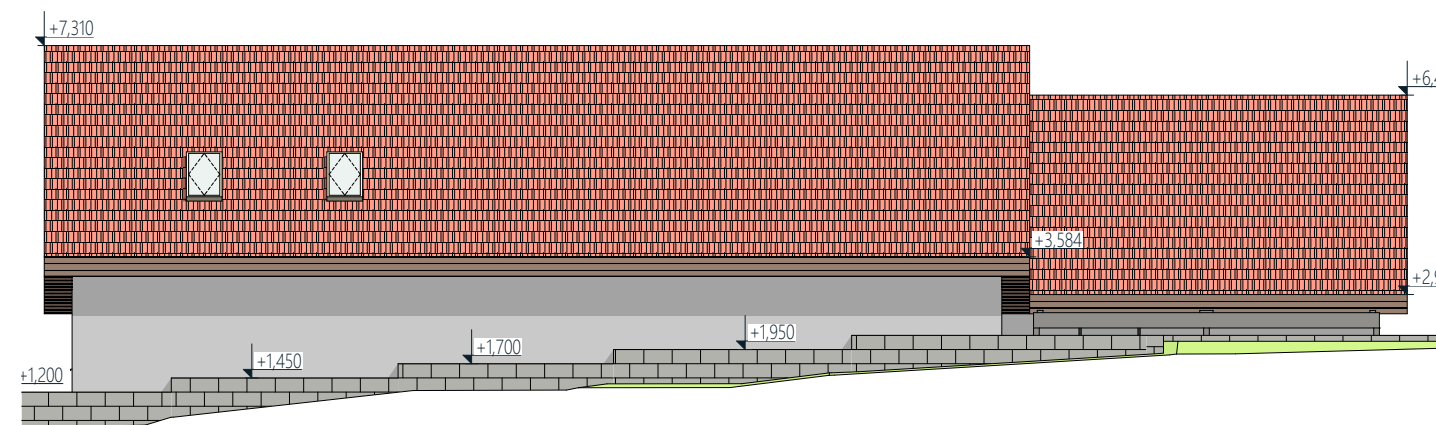

JV 01 POHLED JIHOVÝCHODNÍ

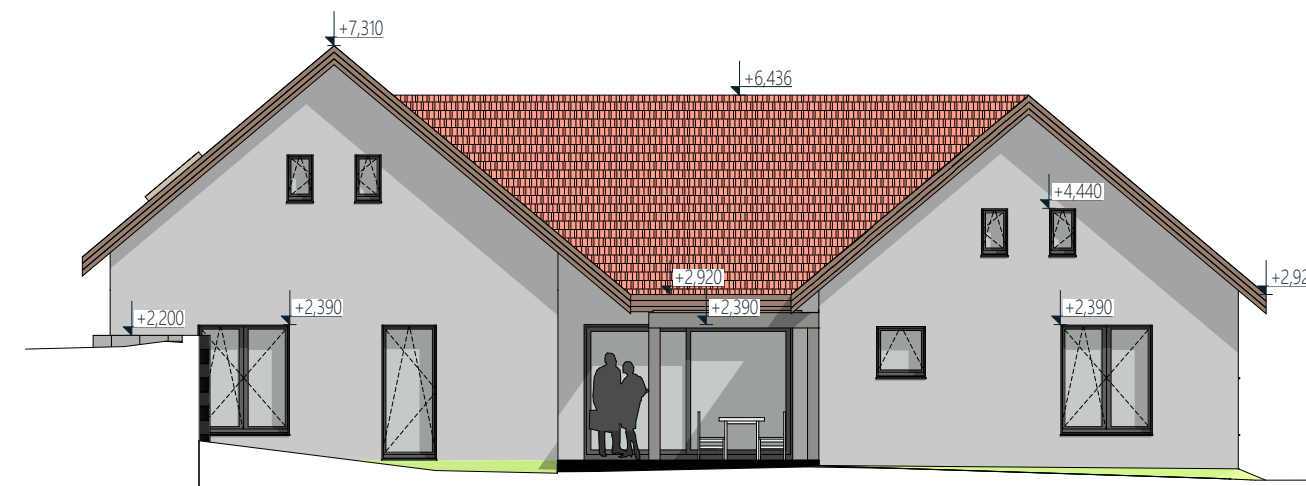

SV 01 POHLED SEVEROVÝCHODNÍ

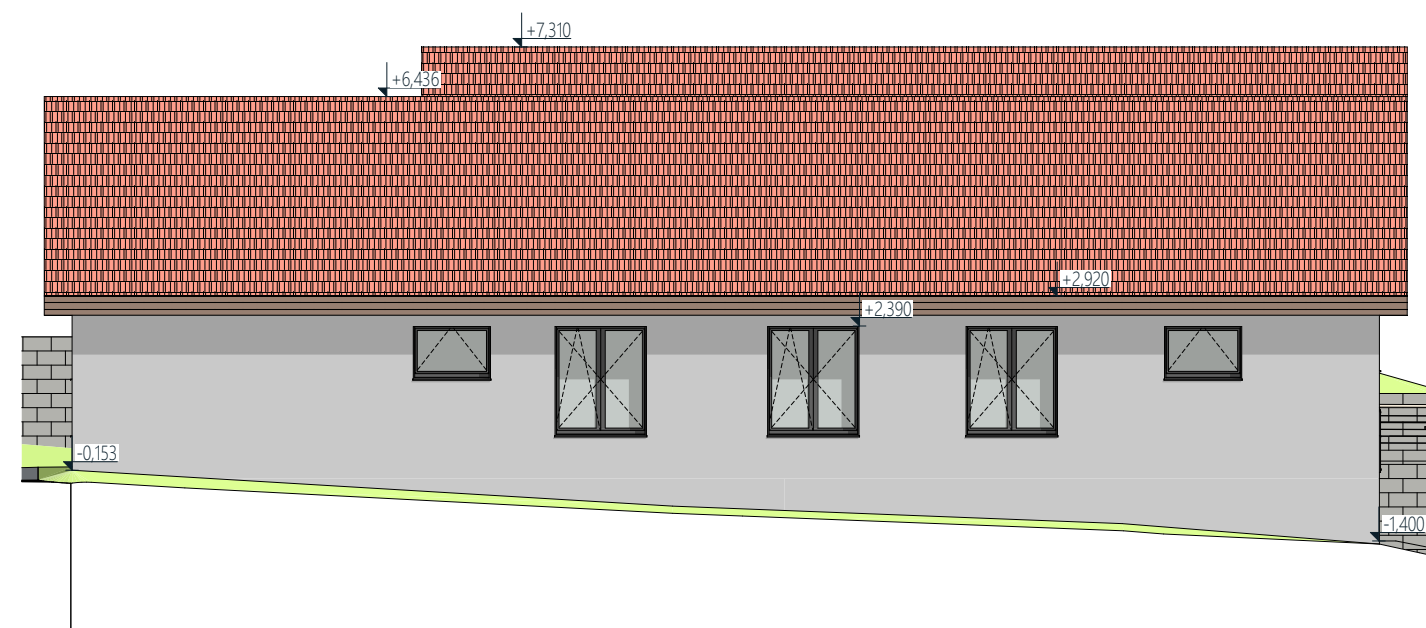

SZ 01 POHLED SEVEROZÁPADNÍ



OBJEKT 01 - SOCIÁLNÍ BYLDENÍ PRO 6 OSOB V JEDNÉ DOMÁCNOSTI