




SITUACE ŠIRŠÍCH VZTAHŮ

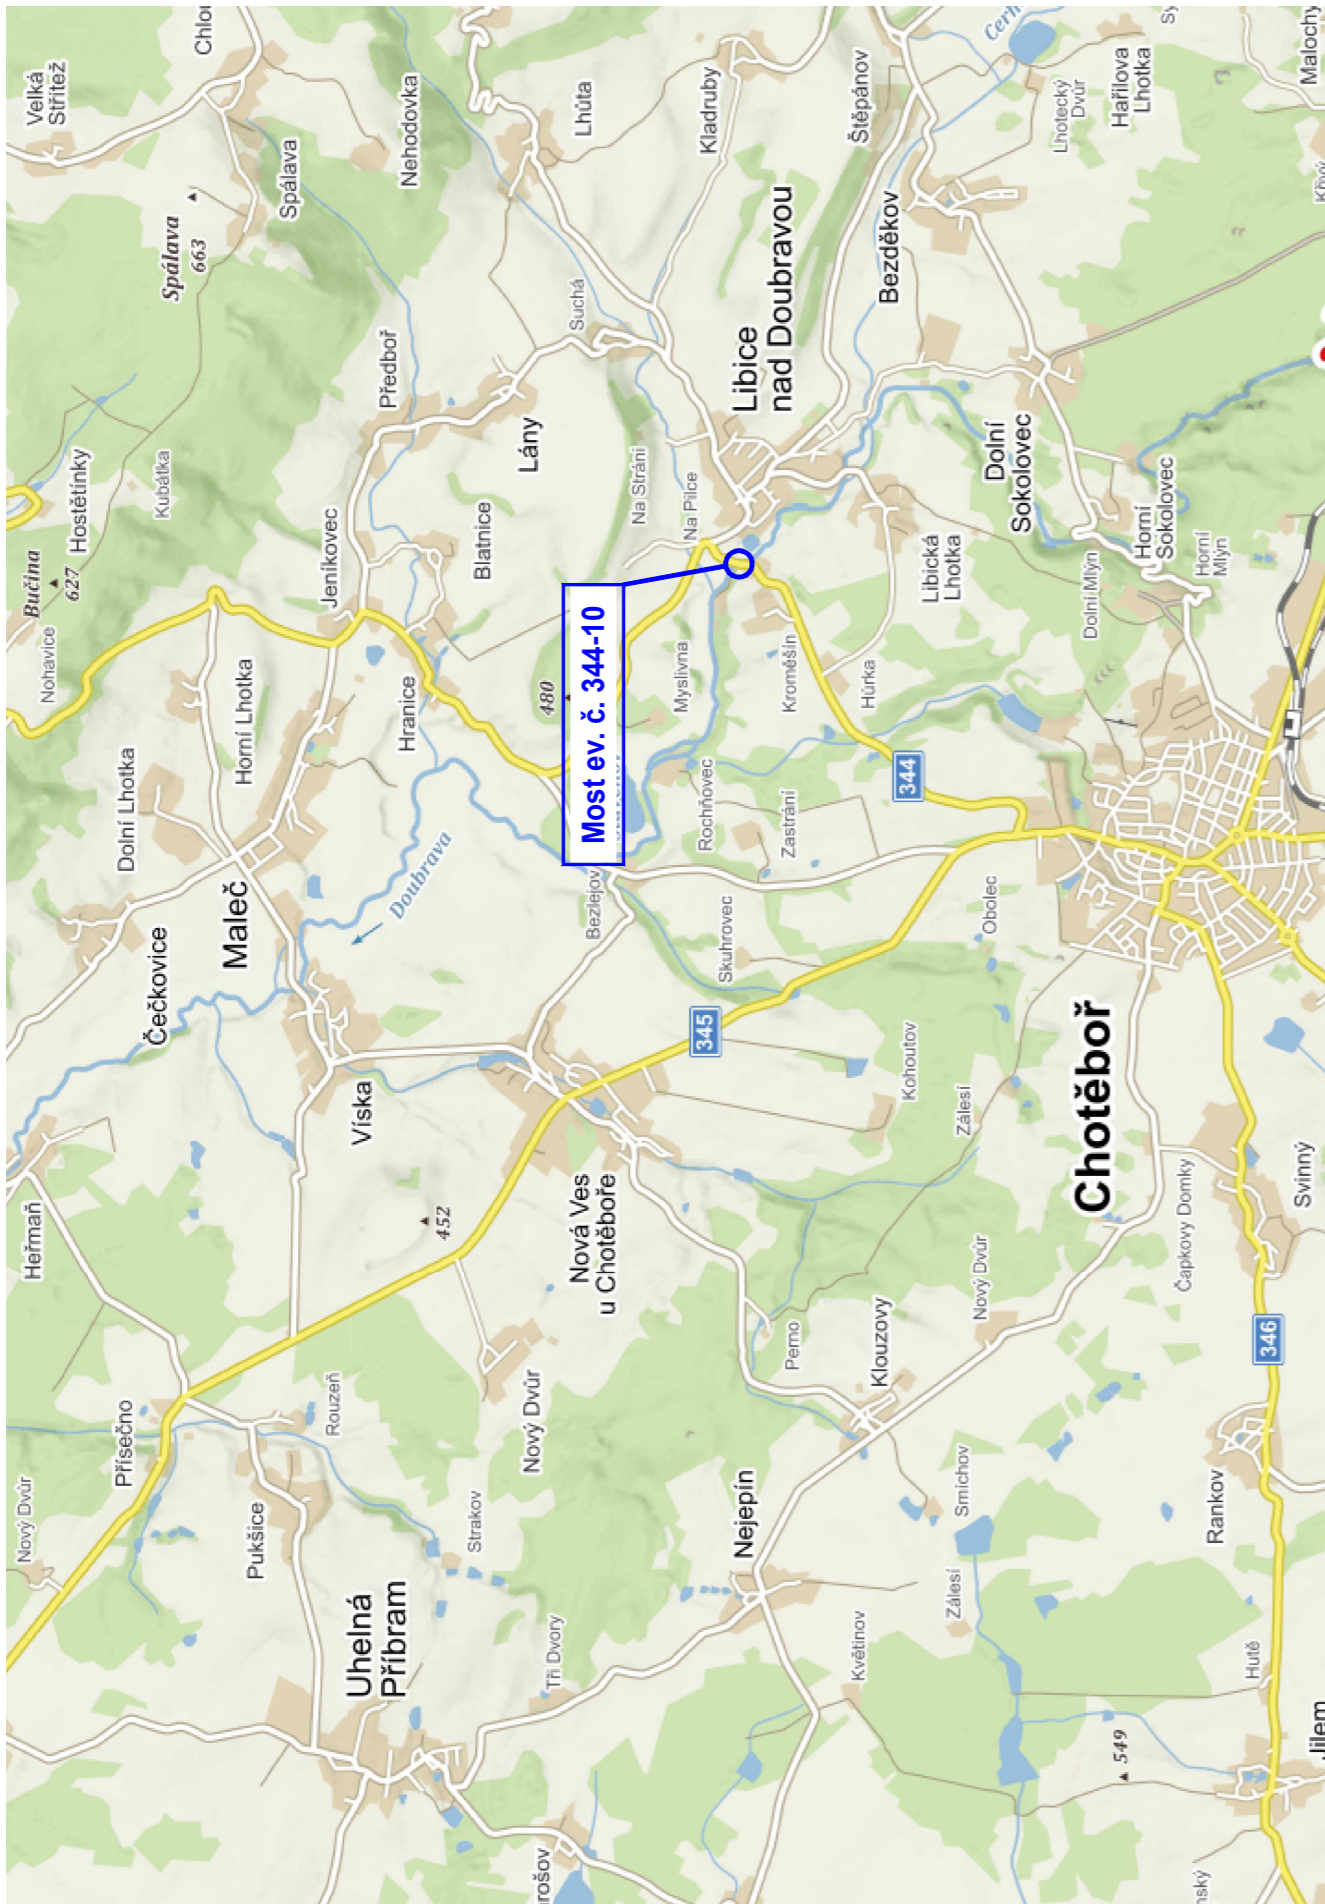

VÝŠKOVÝ SYSTÉM: BpV
SOUŘADNICOVÝ SYSTÉM: S-JTSK

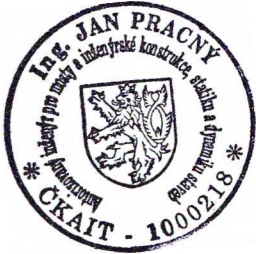

VEDOUČÍ PROJEKTANT	ZODPOV.PROJEKTANT	VYPRACOVAL	KONTROLOVAL	<div>Výšlec 23 624 00, BRNO</div> <div> Ing. JAN PRACNÝ</div> <div>tel-fax 541260768</div>	
ING.JAN PRACNÝ	ING.JAN PRACNÝ	ING.LIBOR PUKLICKÝ	ING.LADISLAV ŠTĚPÁNEK		
STAVEBNÍK: KRAJ VYSOČINA, ZASTOUPENÝ KSÚSV, P.O. NA ZÁKLADĚ ŽRIZOVACÍ LISTINY				DATUM	12/2022
II/344 Libice – most ev.č.344–010				FORMÁT	2A4
				ÚČEL	PDPS
				MĚŘÍTKO	
SITUACE ŠIRŠÍCH VZTAHŮ				Libice\ C1_sit_sir.dwg	
				ČÍSLO PARÉ	ČÍSLO VÝKRESU C1