



KATASTRÁLNÍ SITUACE 1:500

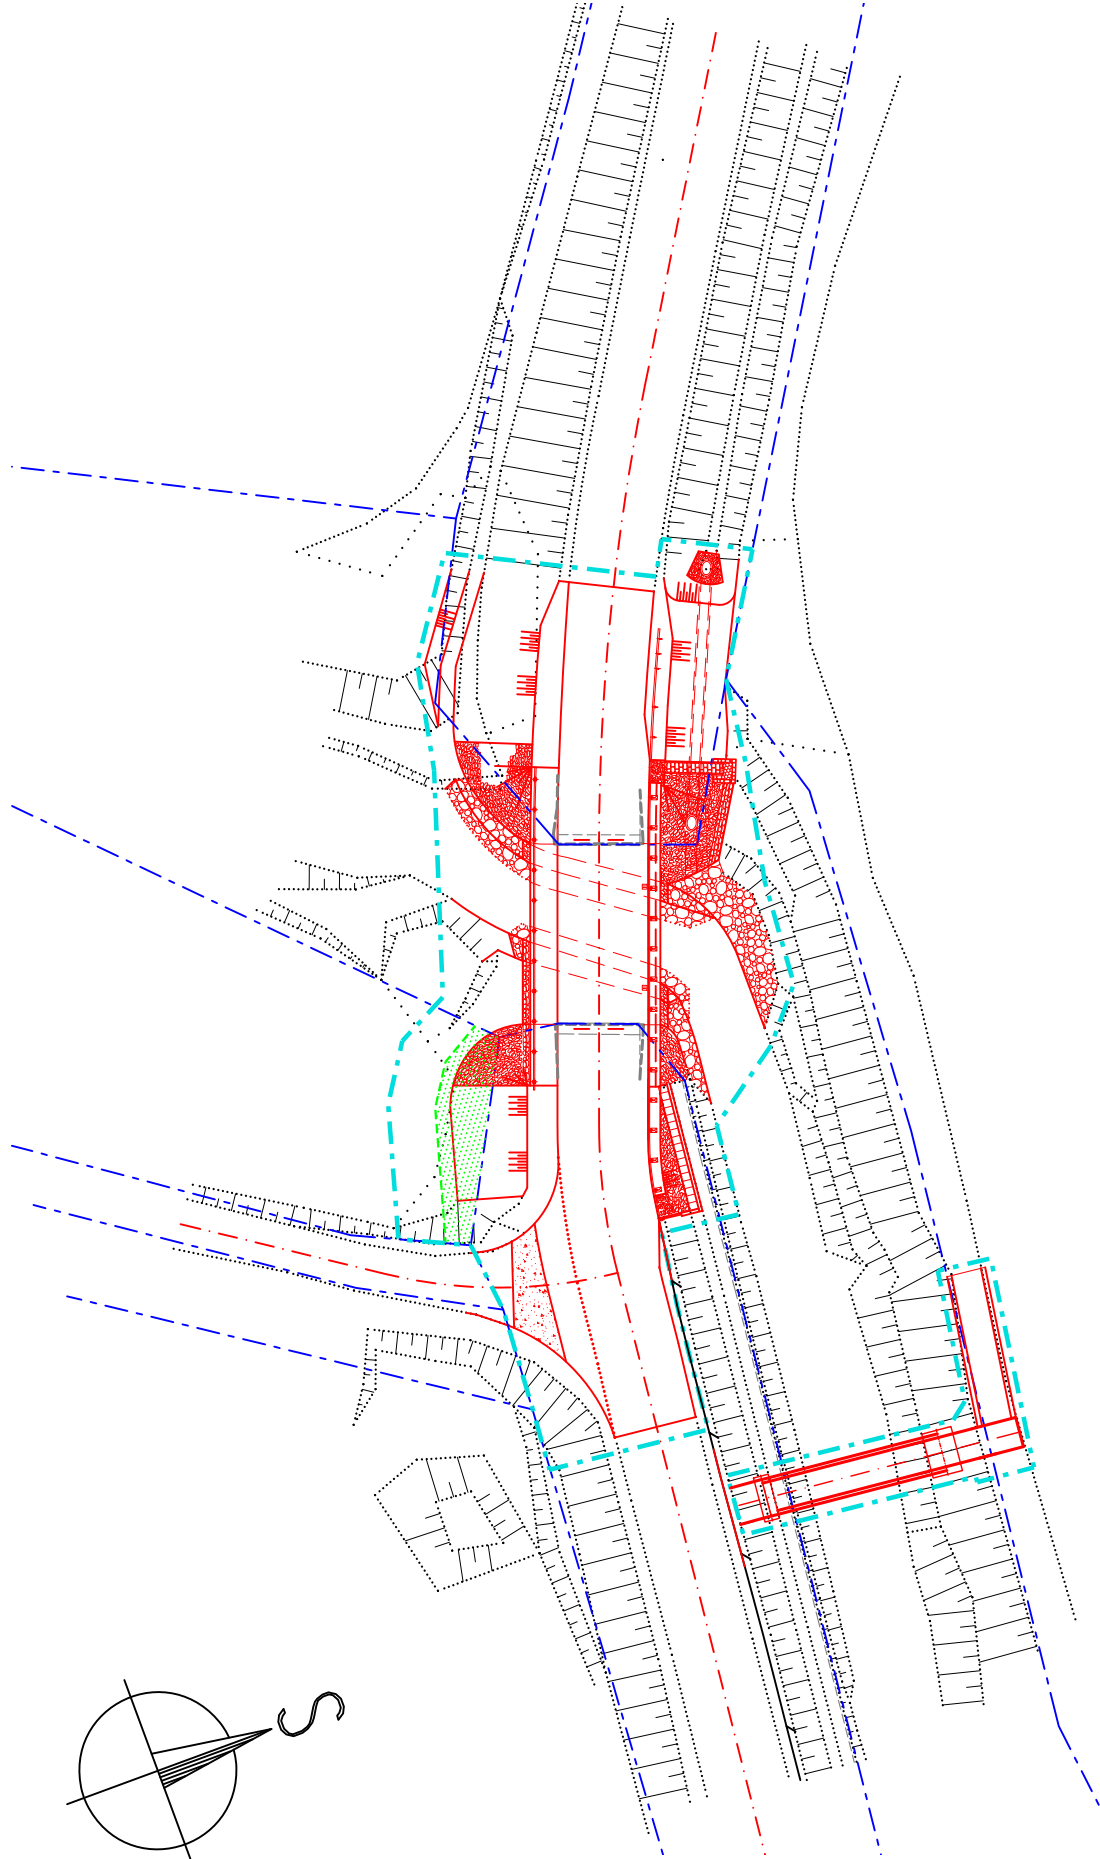


LEGENDA ČAR A ŠRAF:

- HRANICE PARCEL KATASTRU NEMOVITOSTÍ
- ČÍSLO PARCELY KATASTRU NEMOVITOSTÍ
- HRANICE DOČASNÉHO ZÁBORU
- HRANICE A PLOCHA TRVALÉHO ZÁBORU
- NOVÉ KONSTRUKCE

VÝŠKOVÝ SYSTÉM: Bpv
SOUŘADNICOVÝ SYSTÉM: S-JTSK

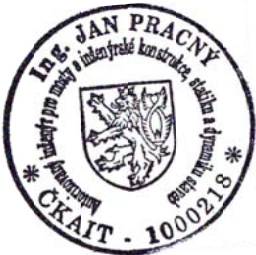

VEDOUČÍ PROJEKTANT	ZODPOV.PROJEKTANT	VYPRACOVAL	KONTROLOVAL	<div>Výšelec 23 624 00, BRNO</div> <div> Ing. JAN PRACNÝ tel-fox 541260768</div>	
ING.JAN PRACNÝ	ING.JAN PRACNÝ	ING.LIBOR PUKLICKÝ, Ph.D.	ING.LADISLAV ŠTĚPÁNEK		
STAVEBNÍK: KRAJ VYSOČINA, ZASTOUPENÝ KSÚSV, P.O. NA ZÁKLADĚ ZŘIZOVACÍ LISTINY				DATUM	12/2022
II/344 Libice – most ev.č.344–010				FORMÁT	2A4
				ÚČEL	PDPS
				MĚŘÍTKO	1:500
KATASTRÁLNÍ SITUACE				Libice\C3_Sit.dwg	
				ČÍSLO PARÉ	ČÍSLO VÝKRESU C2