




# VENKOVNÍ TRIBUNA

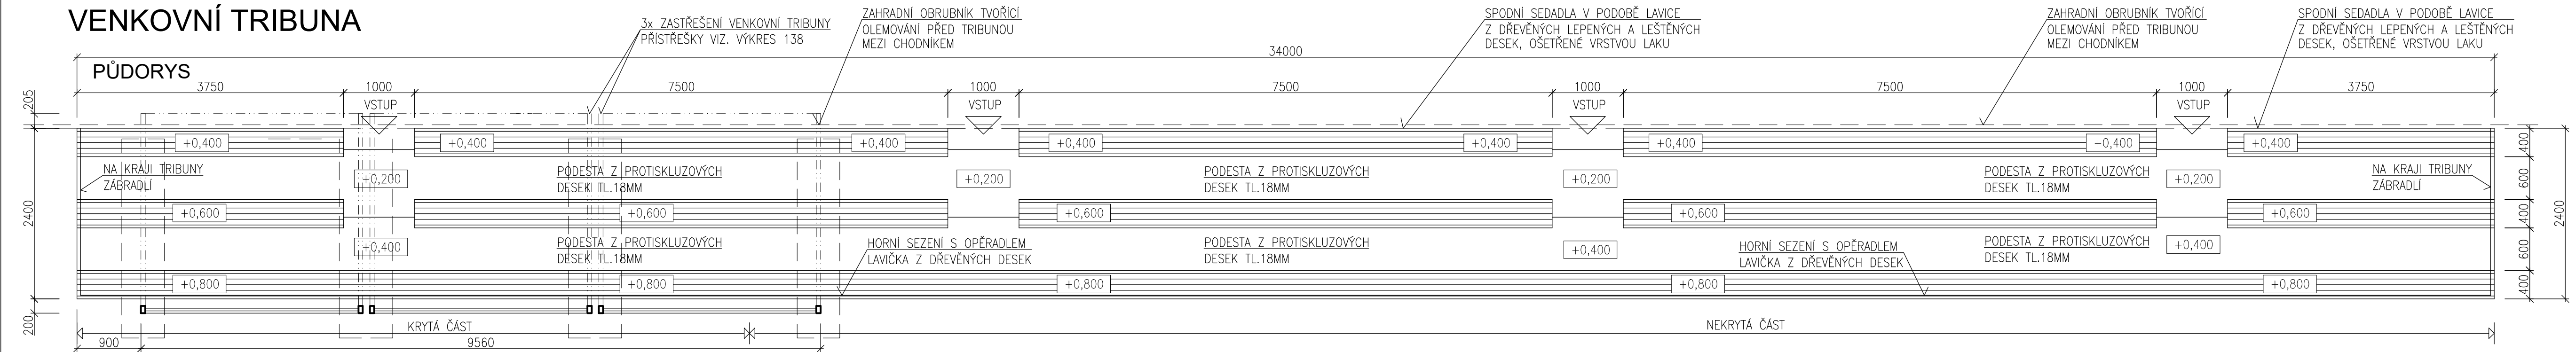

## PŮDORYS KOTVENÍ

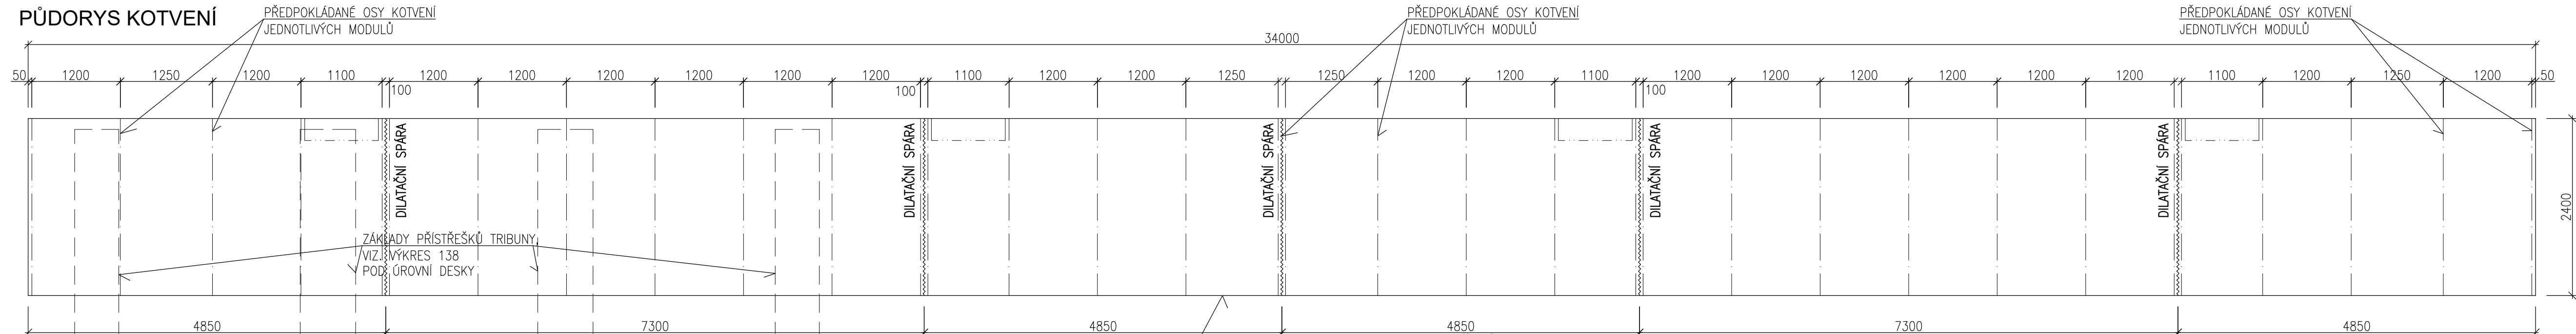

## PŘÍČNÝ ŘEZ

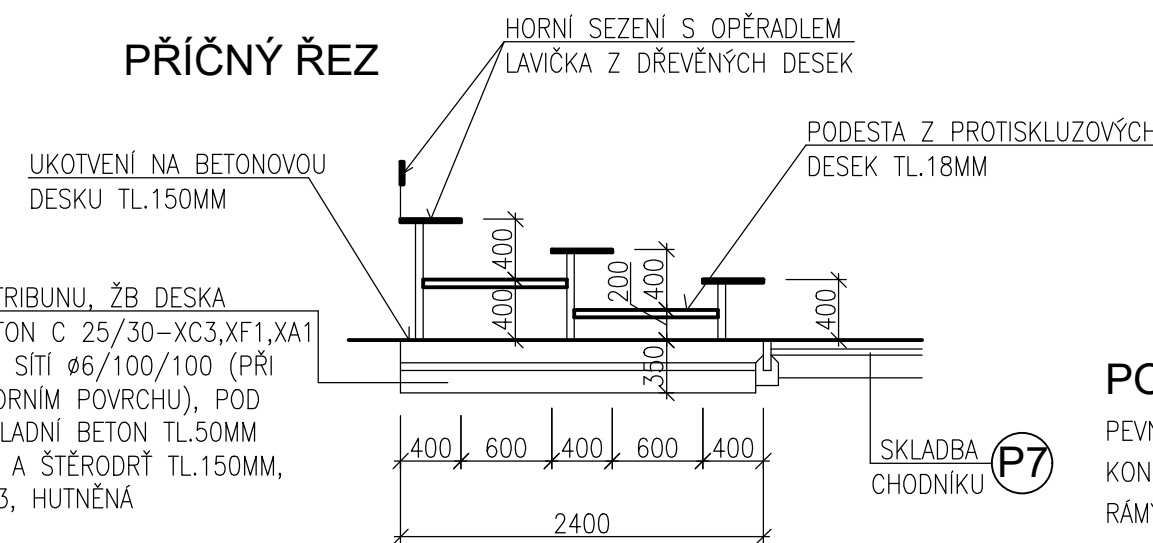


**ZÁKLAD PRO TRIBUNU, ŽB DESKA**  
 TL.150MM, BETON C 25/30-**XC3,XF1,XA1**  
 VYZTUŽENÁ 2x SÍTÍ Ø6/100/100 (PŘI  
 SPODNÍM A HORNÍM POVRCHU), POD  
 DESKOU PODKLADNÍ BETON TL.50MM  
 TŘÍDY C12/15 A ŠTĚRODŘŮ TL.150MM,  
 FRAKCE 16-63, HUTNĚNÁ

ZÁKLAD PRO TRIBUNU, ŽB DESKA  
TL.150MM, BETON C 25/30- $\chi$ C3,XF1,XA1  
VYZTUŽENÁ 2x SÍTÍ  $\phi$ 6/100/100 (PŘI  
SPODNÍM A HORNÍM POVRCHU), POD  
DESKOU PODKLADNÍ BETON TL.50MM  
TRÍDY C12/15 A ŠTĚRODRŮ TL.150MM,  
FRAKCE 16-63. HUTNĚNÁ

POPIS


PEVNÁ TRIBUNA S DVĚMA ŘADAMI LAVIČEK NA SEZENÍ, VENKOVNÍ, HORNÍ (POSLEDNÍ) ŘÁDA S OPĚRADLY  
KONSTRUKCE TRIBUNY VYROBENA Z OCELOVÝCH UZAVŘENÝCH PROFILŮ OŠETŘENÝCH PRÁŠKOVOU BARVOU  
RÁMY MONTOVANÉ JEDEN KE DRUHÉMU VE STANDARDNÍCH ROZESTUPECH cca 1200 MM  
ROZMĚRY – DÉLKY 34,00 M, ŠÍŘKY 1,40 M – 1KS

## POHLED - ILUSTRAČNÍ

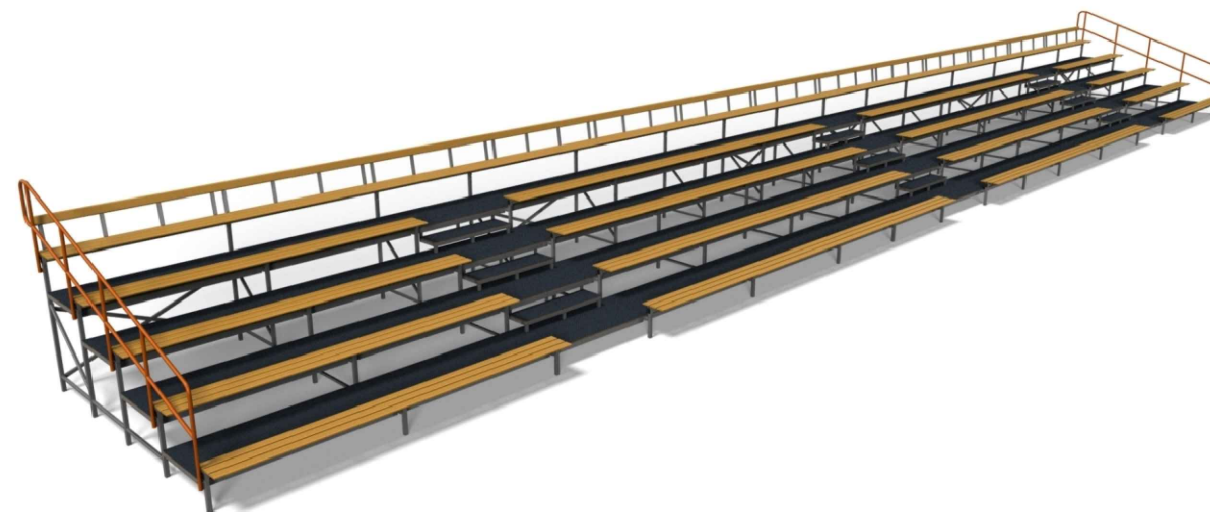

## POZNÁMKA

- ROZMÍSTĚNÍ JEDNOTLIVÝCH PRVKŮ – VIZ. SITUACE
- FINÁLNÍ PODOBU A PROVEDENÍ NUTNÉ UPŘESNIT S KONKRÉTNÍM VÝROBCEM

AUTORIZOVANÝ PROJEKTANT STAVEBNÍ ČÁSTI: Ing. David Urbánek                      duprojekt@seznam.cz                      ČKAIT – 1400480		 <b>Život památkám o.p.s.</b>	ZPRACOVATEL PROJEKTOVÉ DOKUMENTACE: Život památkám o.p.s.                      www.zivotpamatkam.cz Široká 376, kancelář: Za Hospodou 406 588 32 Brtnice IČ: 020 44 200, DIČ: CZ02044200		
VEDOUcí PROJEKTANT STAVEBNÍ ČÁSTI: Ing. Luboš Štěpán                      lubos.stepan@zivotpamatkam.cz					
VYPRACOVAL: Ing. Luboš Štěpán                      lubos.stepan@zivotpamatkam.cz			DATUM:                      10/2021		
INVESTOR: Kraj Vysočina, Žižkova 1882/57, 587 33 Jihlava			STUPEŇ PD:                      DPS		
AKCE (STAVBA): Gymnázium Jihlava – Revitalizace dvorního traktu Jana Masaryka 1560/1, 586 01 Jihlava			FORMÁT:                      4A4		
NÁZEV VÝKRESU: VENKOVNÍ TRIBUNA		Č. ZAKÁZKY:                      20 – 21 – DPS			
		ČÍSLO VÝKRESU: <b>D.1.1. 137</b>		PARÉ Č.	
		MĚŘÍTKO: <b>1:50</b>			