




OBJEKT SO 01
OPLOCENÍ KOLEM SPORTOVNÍ PLOCHY - CELKOVÁ DÉLKA 156,10 M
POHLED NA JIŽNÍ OPLOCENÍ

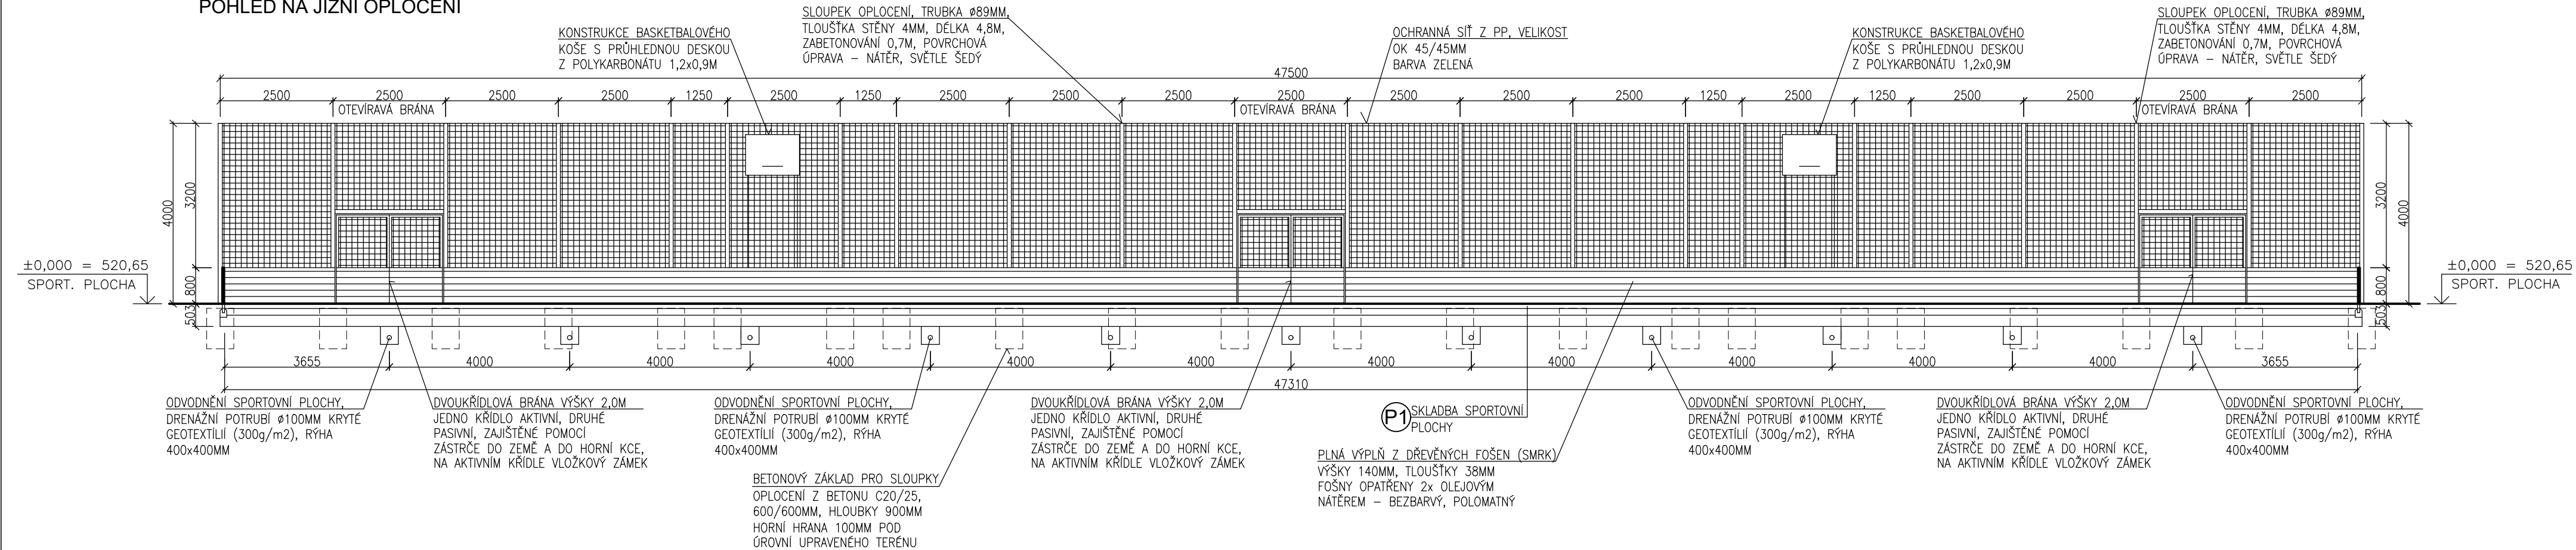


POHLED NA SEVERNÍ OPLOCENÍ

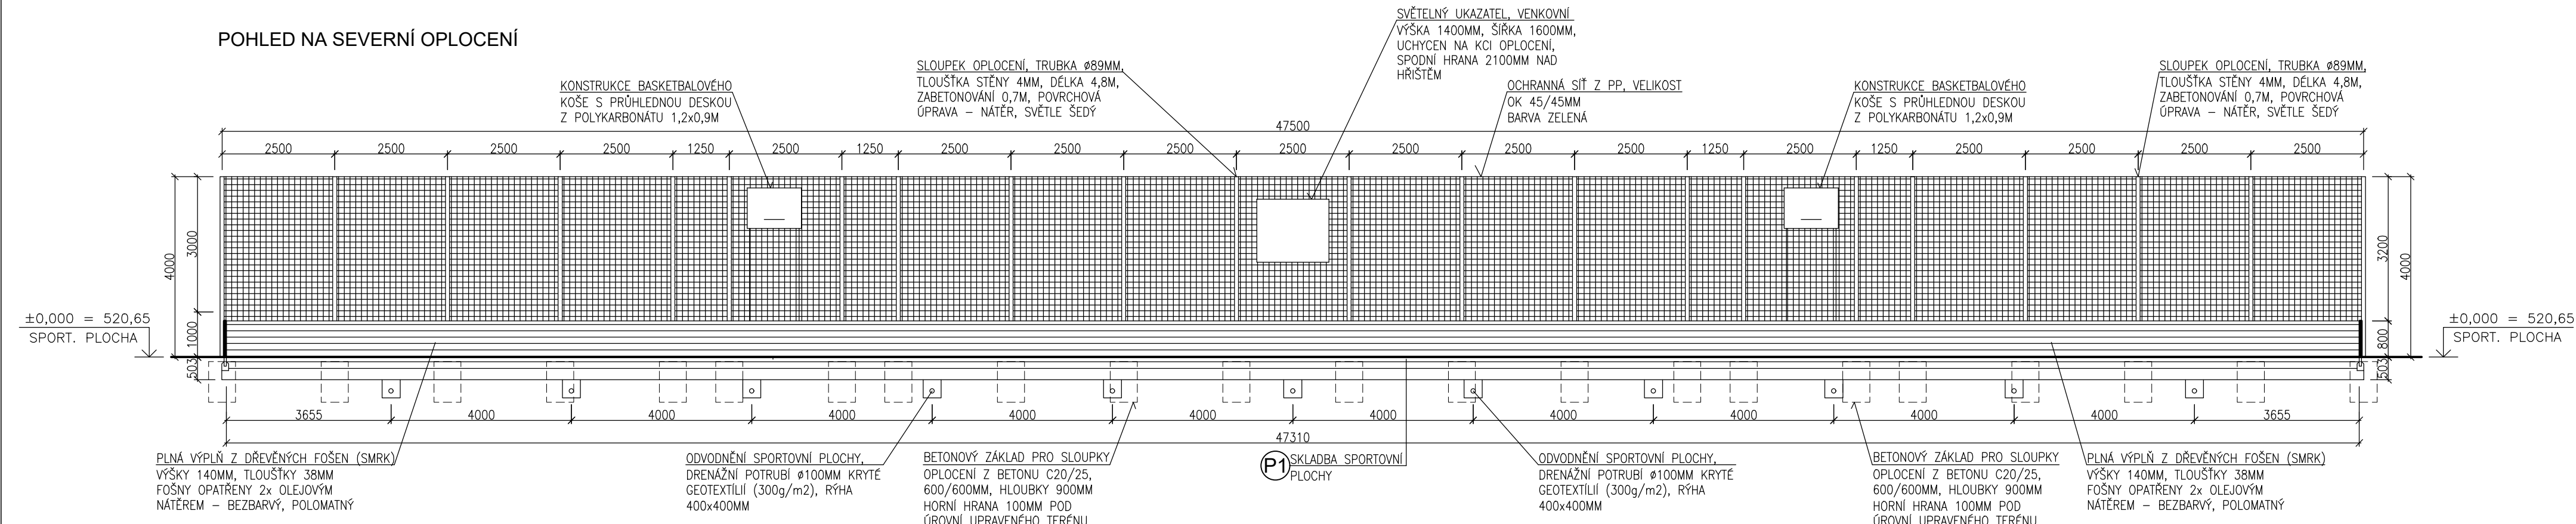

OBJEKT SO 01
OPLOCENÍ KOLEM SPORTOVNÍ PLOCHY
POHLED NA ZÁPADNÍ OPLOCENÍ

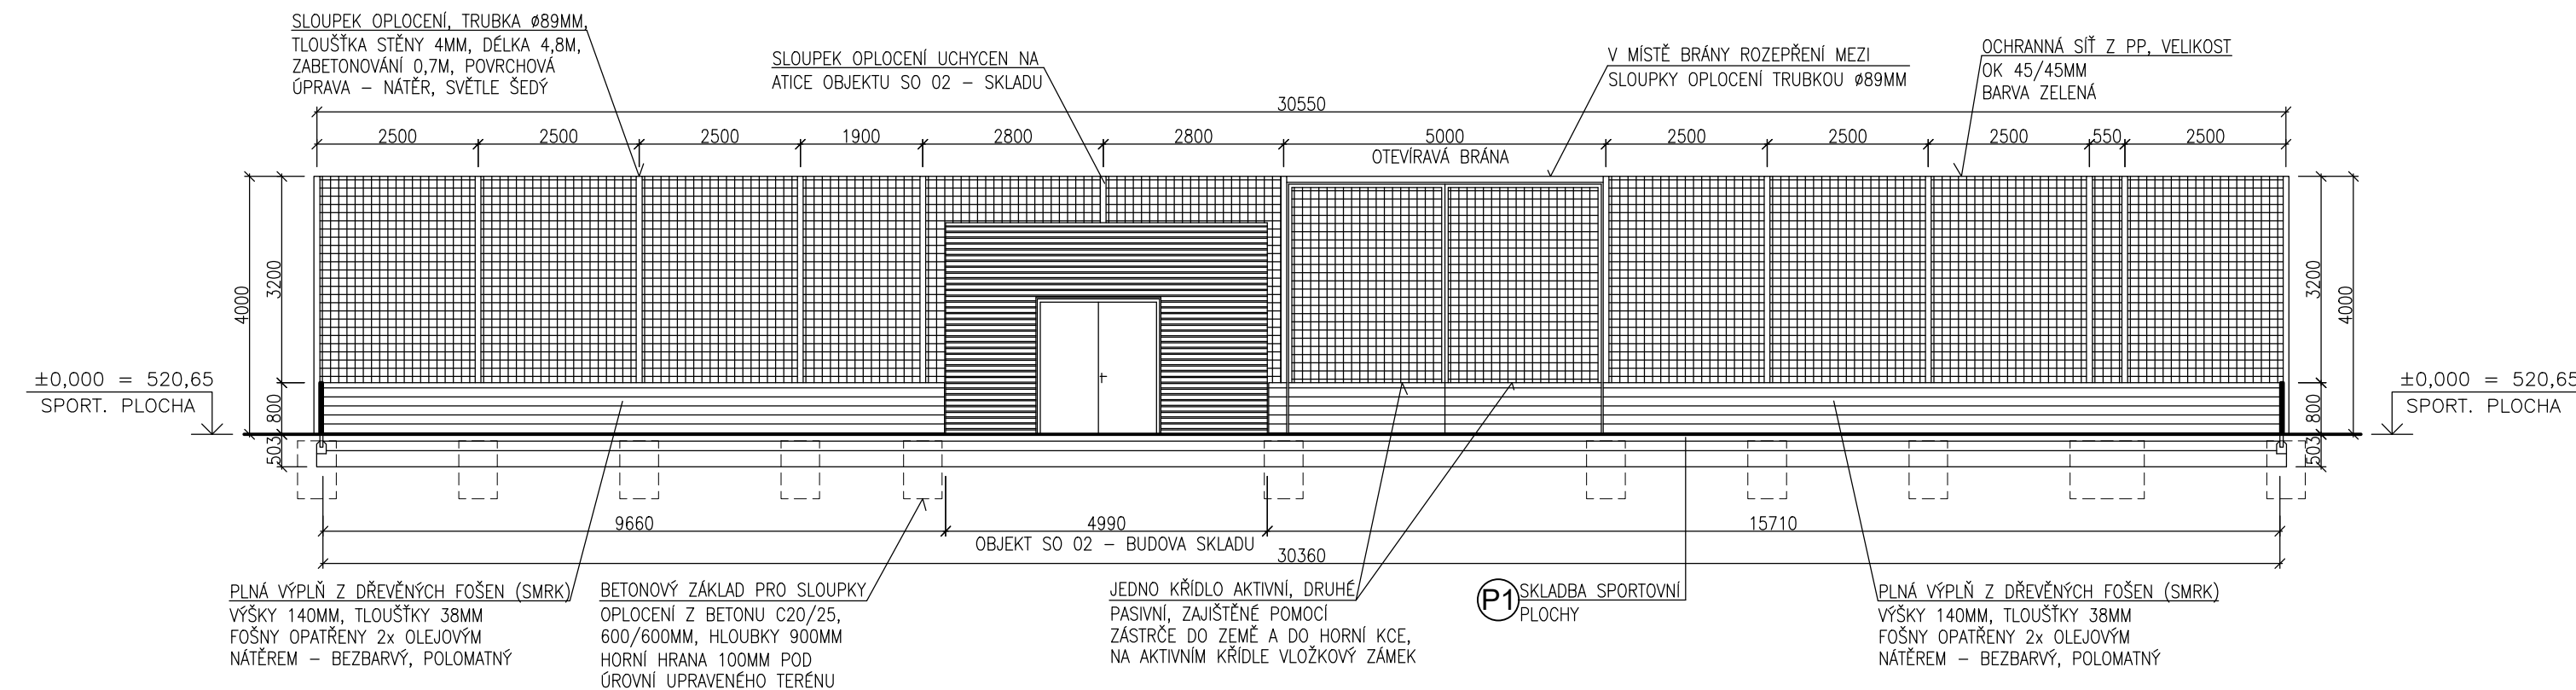

POHLED NA VÝCHODNÍ OPLOCENÍ

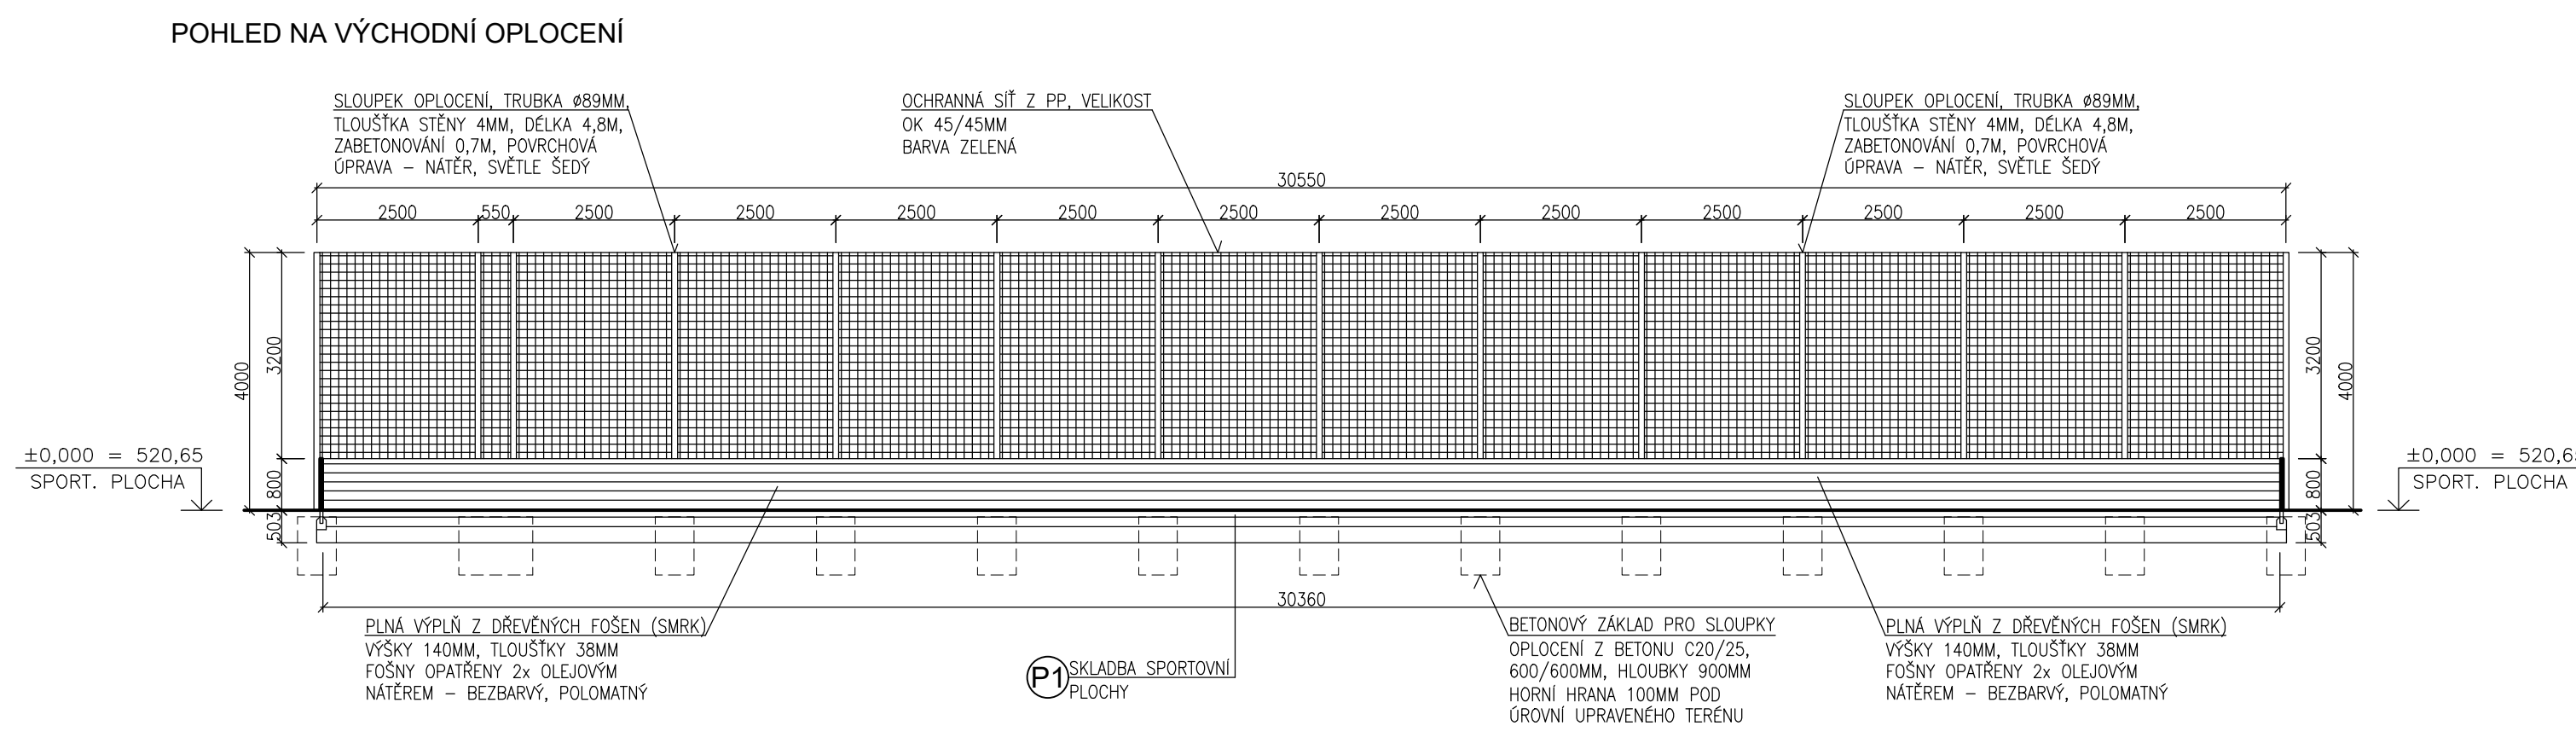

LEGENDA PLOCH

- SPORTOVNÍ PLOCHA - MULTIFUNKČNÍ HRÁŠTĚ - POUZE PRO POHYB OSOB - CELKOVÁ TLOUŠTKA VRSTEV 503MM
 - SPORTOVNÍ POVRCH TL.13MM - ELASTICKÝ POLYURETANOVÝ SPORTOVNÍ JEDNOVRSTVÝ POVRCH Z BAREVNÉHO GRANULATU TYPU EPDM FRAKCE 1-4MM A POLYURETANOVÉHO POJIVA S POREZNÝMI VRSTVOU, POVRCH JE VODOPROPUSTNÝ, JEDNOBAREVNÝ POVRCH - CHLOVÉ ČERVENÝ
- ASFALTOVÝ DRENÁŽNÍ KOBREC - ZE DVOU VRSTEV, CELKOVÁ TLOUŠTKA 80MM
 - HORNÍ VRSTVA - ASFALTOVÝ KOBREC DRENÁŽNÍ (ASFALTOVÝ KOBREC OTEVŘENÝ - AKO) TL.40MM
 - SPODNÍ VRSTVA - ASFALTOVÝ KOBREC DRENÁŽNÍ (ASFALTOVÝ KOBREC PRO PODKL. VRSTVY - ÁKP) TL.40MM
- PODKLADNÍ VRSTVA PRO ASFALT - ŠTĚRKODŘT TL.10MM FRAKCE 0-4 MM, ZHUTNĚNO NA MIN. Edef2 60MPa
- ŠTĚRKODŘT TL.150MM FRAKCE 0-32 MM, ZHUTNĚNO NA MIN. Edef2 45MPa
- ŠTĚRKODŘT TL.250MM FRAKCE 32-63 MM, ZHUTNĚNO NA MIN. Edef2 45MPa
- GEOTEXTILIE POLOŽENÁ NA PĚŠ - 300 g/m2
- PŮVODNÍ ZEMINA, HUTNĚNA NA MIN. Edef2 35MPa DOPLNĚNA RÝHAMI S DRENÁŽNÍM POTRUBÍM PRO ODVOD DEŠŤOVÝCH VOD OLEMOVÁNÍ SPORTOVNÍHO POVRCHU - BETONOVÝM OBRUBNÍKEM ŠÍŘKY 50MM, VÝŠKY 250MM ULOŽENÉHO DO BETONOVÉHO LOŽE (BETON C20/25)

LEGENDA OPLOCENÍ


- OPLOCENÍ KOLEM SPORTOVNÍ PLOCHY VÝŠKY 4,0M - VZOROVÉ ŘEZY VIZ. VÝKRES D.1.1. 108
- SLOUPKY KRUHOVÉ Ø89 MM, TL.4MM, OSOVÉ PO 2,5M (VE VĚTŠINĚ PŘÍPADŮ) - NÁTER SV. ŠEDÝ
- ŽÁKLAD 600/600MM, HLOUBKY 900 MM, HORNÍ HRANA 100 MM POD UPRAVENÝM TERÉNEM
- VÝPLŇ OPLOCENÍ - DO VÝŠKY 0,8M PLNÁ VÝPLŇ Z DŘEVĚNÝCH FOŠEN TL.38MM, VÝŠKY 140MM, OPATŘENÉ OLEJOVÝM NÁTEREM 2x - OD 0,8 DO 4,0M VÝPLŇ Z OCHRANNÉ SÍTĚ Z PP TL.3MM, VELIKOST OK 45/45MM

POZNÁMKA

- VÝŠKOVÉ KOTY JSOU VZTAŽENY K ±0,000
- POKUD DOJDE PŘI PROVÁDĚNÍ K NEJASNOSTEM, ČI NEPŘEDVÍDATELNÝM OKOLNOSTEM JE NUTNÉ PŘÍZVAT PROJEKTANTA K UPŘESNĚNÍ POSTUPU PRÁCE
- STAVEBNÍ ÚPRAVY PROVÁDĚT A KOORDINOVAT DLE ROZVODŮ JEDNOTLIVÝCH PROFESÍ S UPŘESNĚNÍM PŘI REALIZACI A S OHLEDEM NA DALŠÍ ETAPY
- POZNÁMKY PLATÍ PRO VŠECHNY VÝKRESY

OBJEKT SO 01

SPORTOVNÍ PLOCHA - POVRCH - ±0,000 = 520,65

AUTORIZOVANÝ PROJEKTANT STAVEBNÍ ČÁSTI: Ing. David Urbánek duprojekt@seznam.cz ČKAIT - 1400480		 Život památkám o.p.s.	ZPRACOVATEL PROJEKTOVÉ DOKUMENTACE: Život památkám o.p.s. www.zivotpamatkam.cz Šroková 376, kancelář: Za Hospodu 406 588 32 Brtnice IČ: 020 44 200, DIČ: CZ02044200	
VEDOUcí PROJEKTANT STAVEBNÍ ČÁSTI: Ing. Luboš Štěpán lubos.stepan@zivotpamatkam.cz			DATUM: 08/2021	
VYPRACOVAL: Ing. Luboš Štěpán lubos.stepan@zivotpamatkam.cz		STUPEN PD: DPS		
INVESTOR: Kraj Vysočina, Žižkova 1882/57, 587 33 Jihlava		FORMÁT: A4		
AKCE (STAVBA): Gymnázium Jihlava - Revitalizace dvorního traktu Jana Masaryka 1560/1, 586 01 Jihlava		Č. ZAKÁZKY: 20 - 21 - DPS		
NÁZEV VÝKRESU: OBJEKT SO 01 - OPLOCENÍ KOLEM SPORTOVNÍ PLOCHY - POHLEDY		ČÍSLO VÝKRESU: D.1.1. 108		PARÉ Č.
		MĚŘÍTKO: 1:100		