



OBJEKT SO 02

POHLED SEVERNÍ

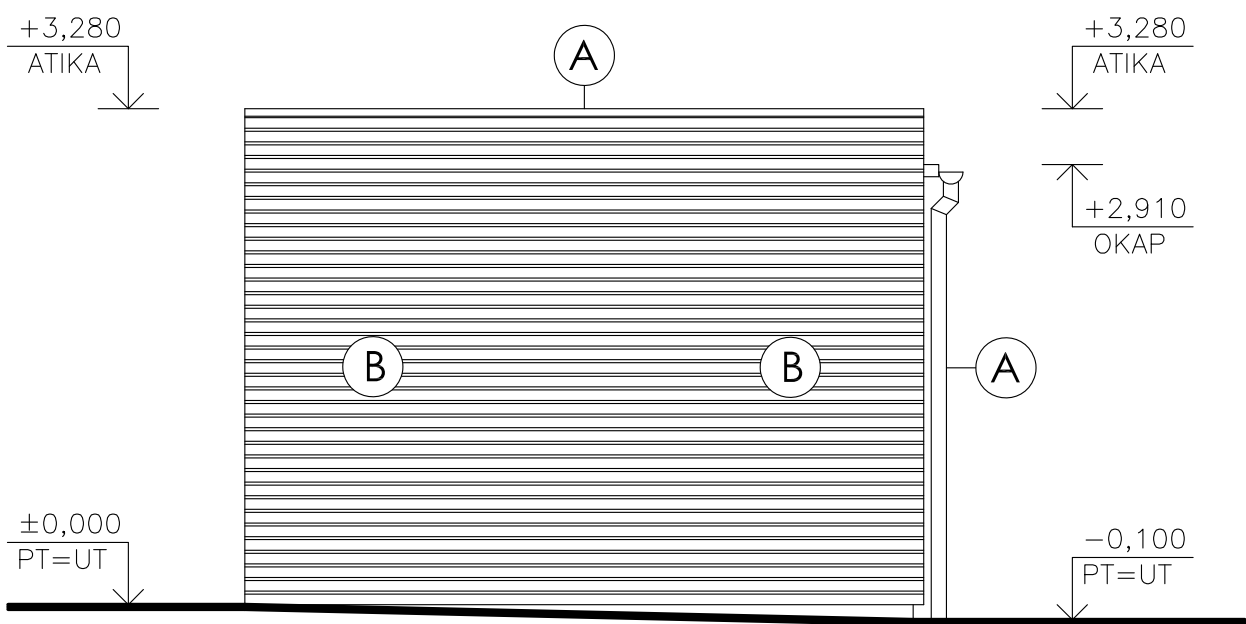

POHLED ZÁPADNÍ

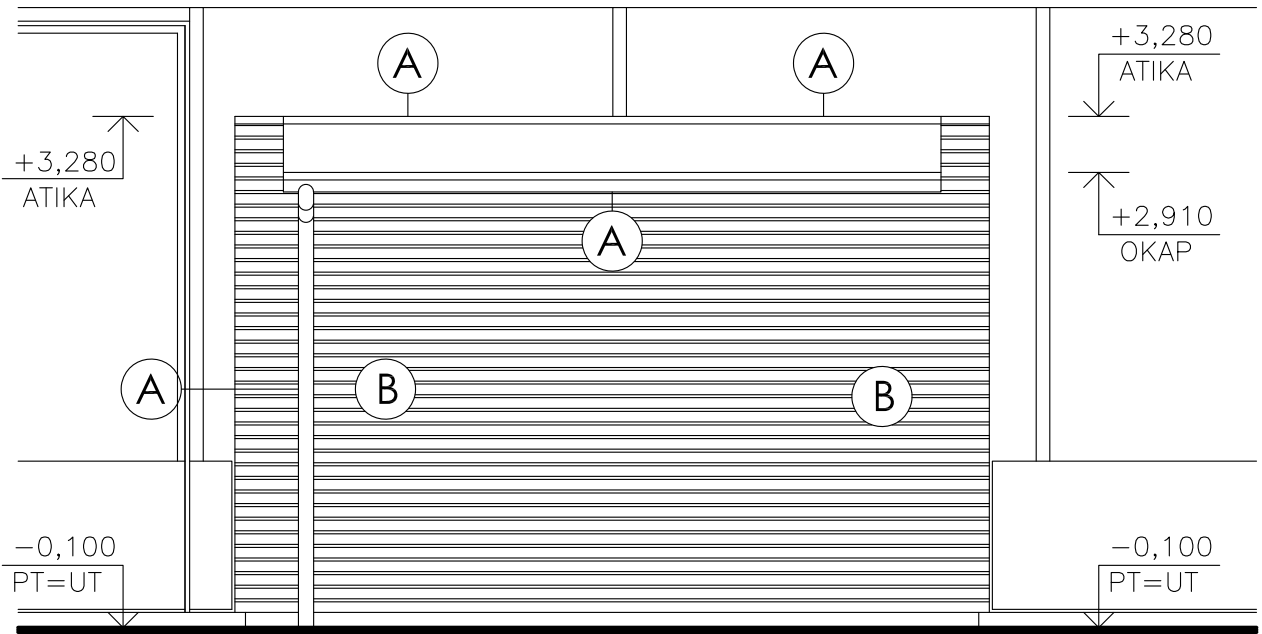

LEGENDA


- A** OPLECHOVÁNÍ ATIKY, SVOD, ŽLAB – Z POZINKOVANÉHO PLECHU S POPLASTOVANOU ÚPRAVOU, BAREVNÝ ODSTÍN – SVĚTLE ŠEDÝ (RAL 7001)
- B** FASÁDA – OBKLAD Z HOBLOVANÝCH PROFILŮ ZE SIBÍRSKÉHO MODŘÍNU S MEZERAMI, KLADENÉ VODOROVNĚ, POVRCHOVÁ ÚPRAVA – BEZBARVÝ OLEJ
- C** DVEŘE – OCELOVÉ PLNÉ HLADKÉ DVEŘE S OCELOVOU ZÁRUBNÍ, POVRCHOVÁ ÚPRAVA – NÁTĚR, BAREVNÝ ODSTÍN – ANTRACIT (RAL 7016)
- D** OKNO – PLASTOVÉ RÁMY, ZASKLENÍ IZOLAČNÍM DVOJSKLEM, BARVA RÁMŮ – ANTRACIT (RAL 7016)
- E** PARAPETY – VENKOVNÍ Z POZINKOVANÉHO PLECHU S POPLASTOVANOU ÚPRAVOU, BAREVNÝ ODSTÍN – ANTRACIT (RAL 7016)
- F** STŘEŠNÍ KRYTINA – FÓLIE NA BÁZI MĚKČENÉHO PVC, MECHANICKY KOTVENÁ, BAREVNÝ ODSTÍN – SVĚTLE ŠEDÝ (RAL 7001)

POZNÁMKA

- VÝŠKOVÉ KOTY JSOU VZTAŽENY K ±0,000
- POKUD DOJDE PŘI PROVÁDĚNÍ K NEJASNOSTEM, ČI NEPŘEDVÍDATELNÝM OKOLNOSTEM JE NUTNÉ PŘIZVAT PROJEKTANTA K UPŘESNĚNÍ POSTUPU PRACÍ
- STAVEBNÍ ÚPRAVY PROVÁDĚT A KOORDINOVAT DLE ROZVODŮ JEDNOTLIVÝCH PROFESÍ S UPŘESNĚNÍM PŘI REALIZACI A S OHLEDEM NA DALŠÍ ETAPY
- POZNÁMKY PLATÍ PRO VŠECHNY VÝKRESY

OBJEKT SO 02

BUDOVA SKLADU – PODLAHA – ±0,000 = 520,65

AUTORIZOVANÝ PROJEKTANT STAVEBNÍ ČÁSTI: Ing. David Urbánek duprojekt@seznam.cz ČKAIT – 1400480			 <div>ZPRACOVATEL PROJEKTOVÉ DOKUMENTACE: Život památkám o.p.s. www.zivotpamatkam.cz Široká 376, kancelář: Za Hospodou 406 588 32 Brtnice IČ: 020 44 200, DIČ: CZ02044200</div>	
VEDOUcí PROJEKTANT STAVEBNÍ ČÁSTI: Ing. Luboš Štěpán lubos.stepan@zivotpamatkam.cz				
VYPRACOVAL: Ing. Luboš Štěpán lubos.stepan@zivotpamatkam.cz			DATUM:	08/2021
INVESTOR: Kraj Vysočina, Žižkova 1882/57, 587 33 Jihlava			STUPEŇ PD:	DPS
			FORMÁT:	2A4
AKCE (STAVBA): Gymnázium Jihlava – Revitalizace dvorního traktu Jana Masaryka 1560/1, 586 01 Jihlava			Č. ZAKÁZKY:	20 – 21 – DPS
			ČÍSLO VÝKRESU: D.1.1. 116	PARÉ Č.
NÁZEV VÝKRESU: OBJEKT SO 02 – BUDOVA SKLADU – POHLED SEVERNÍ A ZÁPADNÍ			MĚŘÍTKO: 1:50	