


PROPUSTEK V KM 5.240000

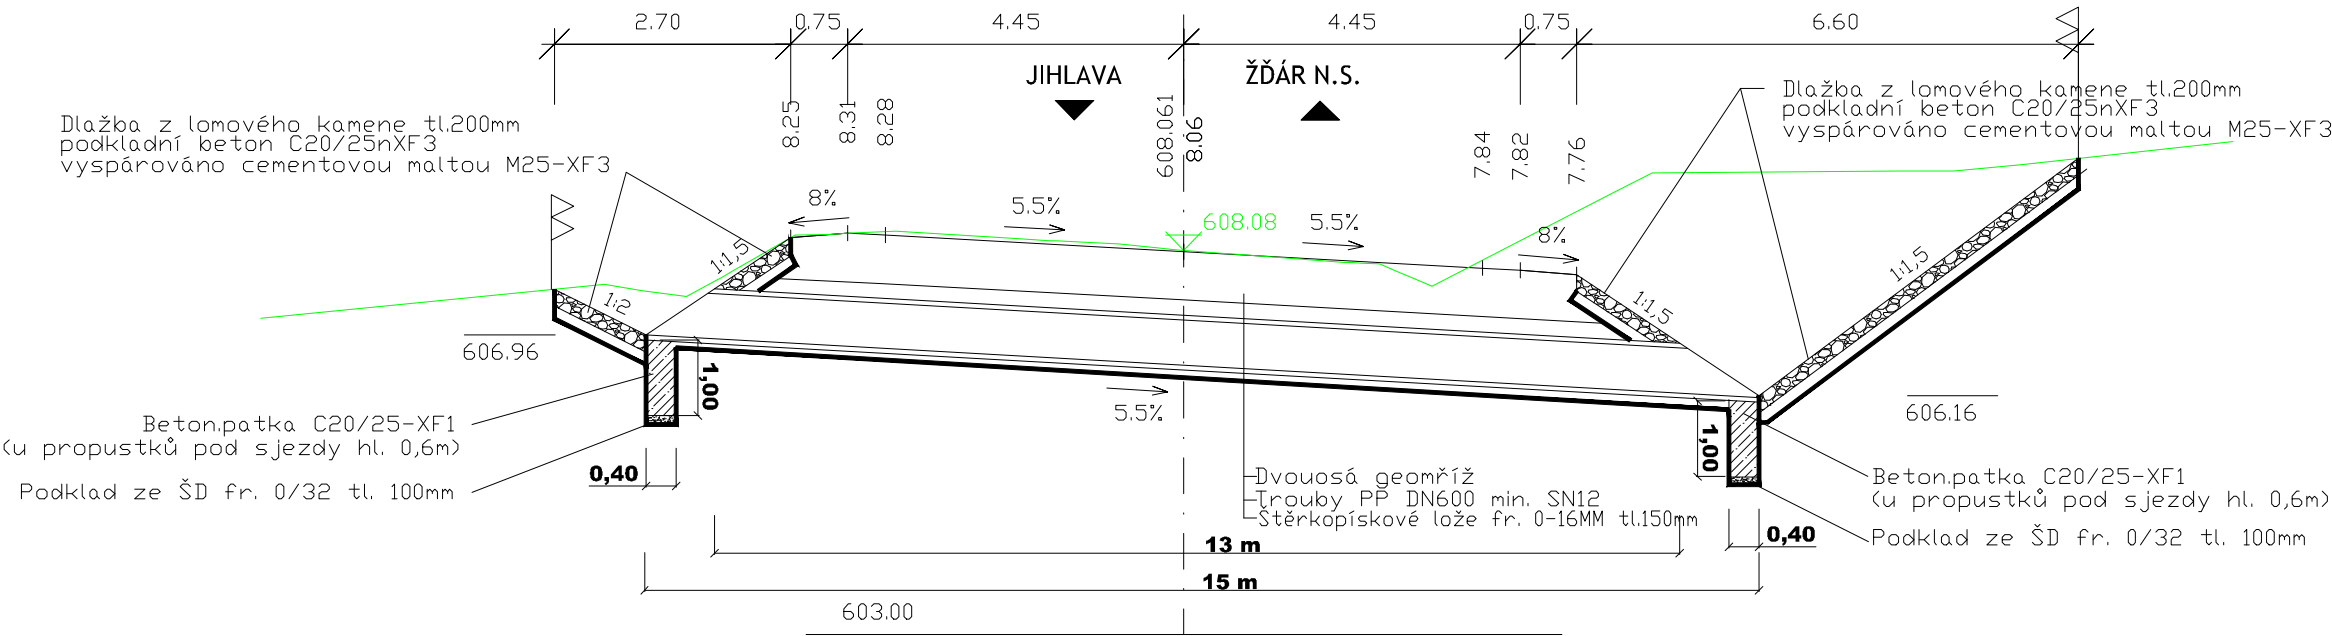


PROPUSTKY POD SAMOSTATNÝMI SJEZDY

umístění ve směru staničení	staničení (km)	Délka (m)	Vtok	Výtok	světlost (DN)
lesní cesta vlevo	4,53	8	605.17	604.89	400
lesní cesta vlevo	4,956	11	614.45	614.31	400
lesní cesta vpravo	5,3	11	603.00	602.40	600

ULOŽENÍ POTRUBÍ

M 1:50

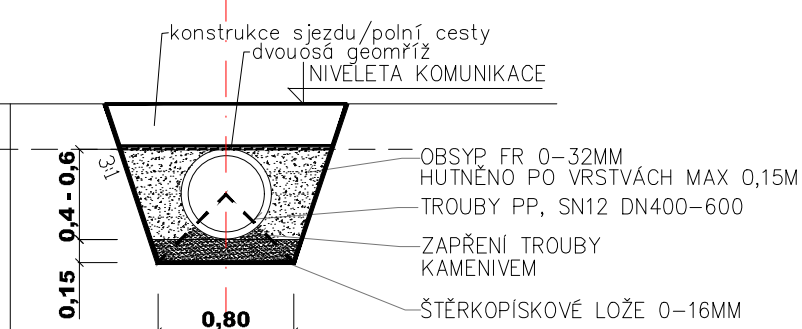

VOZOVKA REKONSTRUOVANÉ SILNICE

SKLADBA DLE VZOROVÉHO PŘÍČNÉHO ŘEZU

VOZOVKA SJEZDŮ A LESNÍCH CEST


- ASFALTOVÝ BETON STŘEDNĚZRNNÝ ACO 11
- POSTŘÍK INFILTRAČNÍ EMULZÍ 0,5KG/M2 PIA
- R – MATERIÁL
- MECHANICKY ZPEVNĚNÉ KAMENIVO

CELKEM : 300 mm

(na sjezdech se stávajícím asfaltovým povrchem bude ACO 11tl. 50mm. Na ostatních nezpevněných sjezdech a poňních cestách bude použit R-Materiál tl. 100mm)

ULOŽENÍ POTRUBÍ

krytí < 800 mm

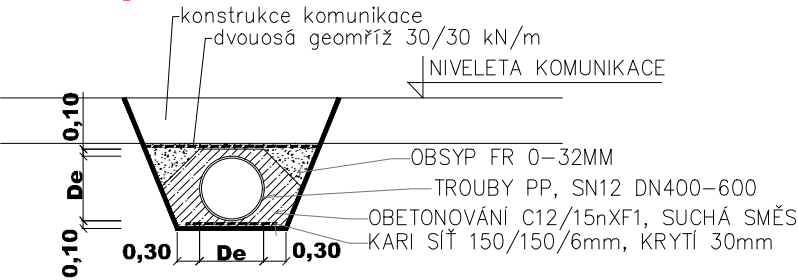

D. SO101

SOUŘADNICOVÝ SYSTÉM: S-JTSK

VÝŠKOVÝ SYSTÉM: BALT PO VYROVNÁNÍ

ZHOTOVITEL STAVBY:

EUROVIA CS, a. s.
VÍDEŇSKÁ 104
619 00 BRNO

COLAS CZ, a. s.
RUBEŠKA 215/1
190 00 PRAHA 9 - VYSOČANY



VEDOUcí PROJEKTANT	ING. BOHUMIL KOTLÁN
ZODP. PROJEKTANT	ING. BOHUMIL KOTLÁN
VYPRACOVAL	ING. VOJTĚCH MOTL
KONTROLOVAL	ING. JAN SEDLÁK

INVESTOR KRAJ VYSOČINA

NÁZEV AKCE:

II/353 STÁJ - ZHOŘ
II. STAVBA, I. ÚSEK

OBSAH

TRUBNÍ PROPUSTKY

Profi PROFI Jihlava, spol. s r.o., Pod Příkopem 6, 586 01 Jihlava tel.: 567 579 151, www.profi-jl.cz	
---	--

FORMÁT	2 A4
DATUM	03/2022
STUPEŇ	RDS
ZAK. Č.	2021-000133
PARÉ Č.	

MĚŘÍTKO	Č. VÝKRESU
1 : 50	101.5.