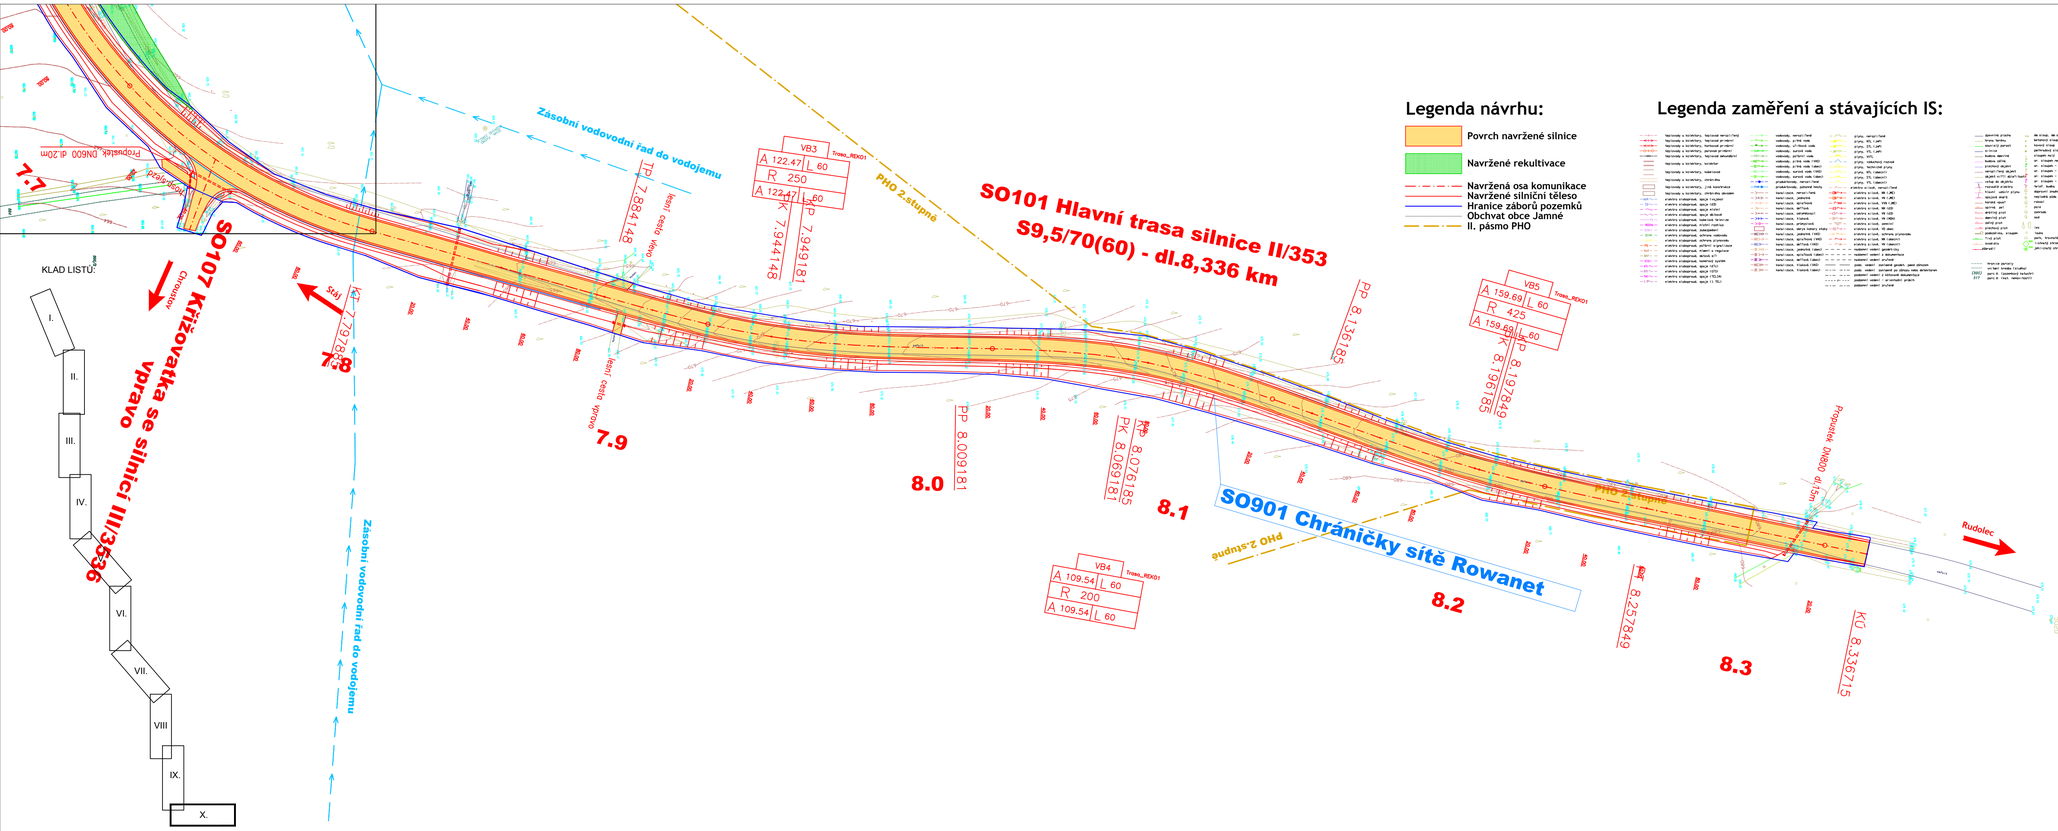

Legenda návrhu:

- Povrch navržené silnice
- Navržené rekultivace
- Navržená osa komunikace
- Navržené silniční těleso
- Hranice záborů pozemků
- Obchvat obce Jamné
- II. pásmo PHO

Legenda zaměření a stávajících IS:

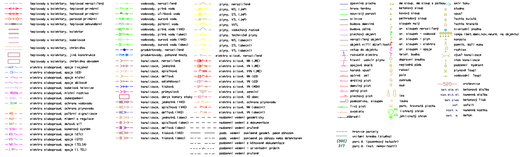

SEZNAM STAVEBNÍCH OBJEKTŮ:

101 HLAVNÍ TRASA SILNICE II/353 S9,5/70(60) – DL.8,336 KM
102 KŘIŽOVATKA SE SILNICÍ II/351 OBOUSTRANNĚ
103 KŘIŽOVATKA SE SILNICÍ III/3534 VPRAVO
104 KŘIŽOVATKA SE SILNICÍ II/348 OBOUSTRANNĚ
105 AUTOBUSOVÁ ZASTÁVKA STÁJ
106 KŘIŽOVATKA SE SILNICÍ III/3535 VLEVO
107 KŘIŽOVATKA SE SILNICÍ III/3536 VPRAVO

201 MOST NA SILNICI II/353 V KM 2,442

301 PŘELOŽKA ZÁSOBNÍHO VODOVODU V KM 7,420

401 PŘELOŽKA NN V KM 3,980–4,140
402 PŘELOŽKA VN V KM 4,630–5,290
403 ZABEZPEČENÍ DOK V KM 5,715
404 PŘELOŽKA SDĚL.VEDENÍ V KM 3,600–5,700
405 PŘELOŽKA SDĚL.VEDENÍ V KM 5,900–6,100 VLEVO
406 PŘELOŽKA SDĚL.VEDENÍ V KM 6,320–6,400 VPRAVO
407 ZABEZPEČENÍ DOK V KM 3,145 – 3,152

501 ZABEZPEČENÍ ROPOVODU MERO V KM 5,720
502 ZABEZPEČENÍ PRODUKTOVODU ČEPRO V KM 5,730
503 ZABEZPEČENÍ ROPOVODU MERO V KM 5,733
504 ZABEZPEČENÍ VVTL PLYNOVODU V KM 5,740
505 ZABEZPEČENÍ VVTL PLYNOVODŮ V KM 6,795–6,830

601 OPLOCENÍ V KM 6,325 – 6,555 VPRAVO

801 REKULTIVACE

901 CHRÁNIČKY ROWANET

C.

SOUŘADNICOVÝ SYSTÉM: JTSK
VÝŠKOVÝ SYSTÉM: B.p.v.

VEDOUCÍ PROJEKTANT	ING. KOTLÁN	
ZODP. PROJEKTANT	ING. KOTLÁN	
VYPRACOVAL	J.HANČÍK	
KONTROLOVAL	ING. SEDLÁK	

Profi PROfi Jihlava, spol. s r. o.

OBJEDNATEL, INVESTOR	Kraj Vysočina, se sídlem Žižkova 57, Jihlava
NÁZEV AKCE:	II/353 STÁJ - ZHOŘ
FORMÁT	4 A4
DATUM	ŘÍJEN 2016
STUPEŇ	DÚR
ZAK. Č.	2016-000127
PARÉ Č.	
OBSAH	KOORDINAČNÍ SITUAČNÍ VÝKRES X.
MĚŘÍTKO	1 : 1 000
Č. VÝKRESU	C.3.10