

- LEGENDA:
- HRANICE POZEMKŮ KN
  - VNITŘNÍ POZEMKOVÁ HRANICE
  - HRANICE KAT. ÚZEMÍ
  - OSA NAVRŽENÉ SILNICE

LEGENDA DOTČENÝCH POZEMKŮ:

23 POŘADOVÉ ČÍSLO, PARCELNÍ ČÍSLO

671/1 PARCELA KN

- k.ú. Jamné
- k.ú. Zhoř u Jihlavy
- k.ú. Dobroutov
- k.ú. Arnolec
- k.ú. Stáj
- k.ú. Rudolec

JAMNÉ, ZHOŘ, STÁJ

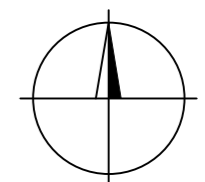
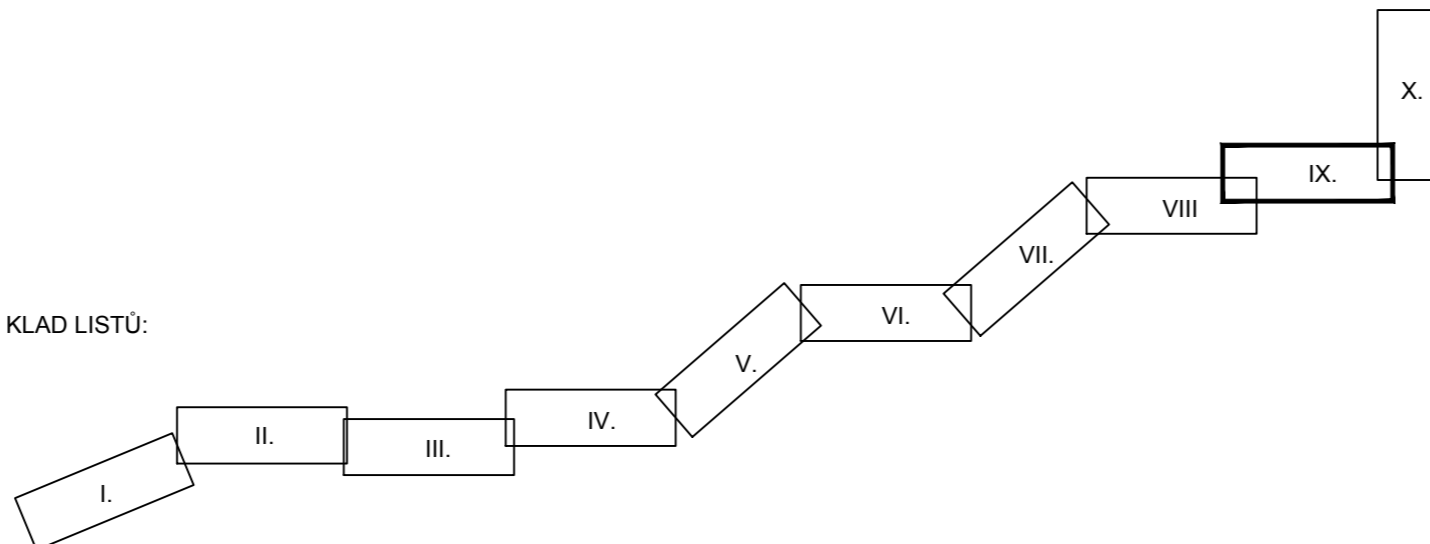
k.ú. Stáj

RUDOLEC, BOHDALOV

k.ú. Stáj

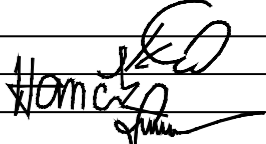

Dočasná skládka zeminy a ornice 6000 m2  
+ přeložka vodovodu 167 m2

- ZÁBORY:
- TRVALÝ ZÁBOR
  - DOČASNÝ ZÁBOR



E.

SOUŘADNICOVÝ SYSTÉM: JTSK  
VÝŠKOVÝ SYSTÉM: B.p.v.

VEDOUČÍ PROJEKTANT	ING. KOTLÁN		
ZODP. PROJEKTANT	ING. KOTLÁN		
VYPRACOVAL	J. HANČÍK		
KONTRLOVAL	ING. KOTLÁN		
OBJEDNATEL, INVESTOR Kraj Vysočina, se sídlem Žižkova 57, Jihlava			FORMÁT 4 A4
NÁZEV AKCE:  <			