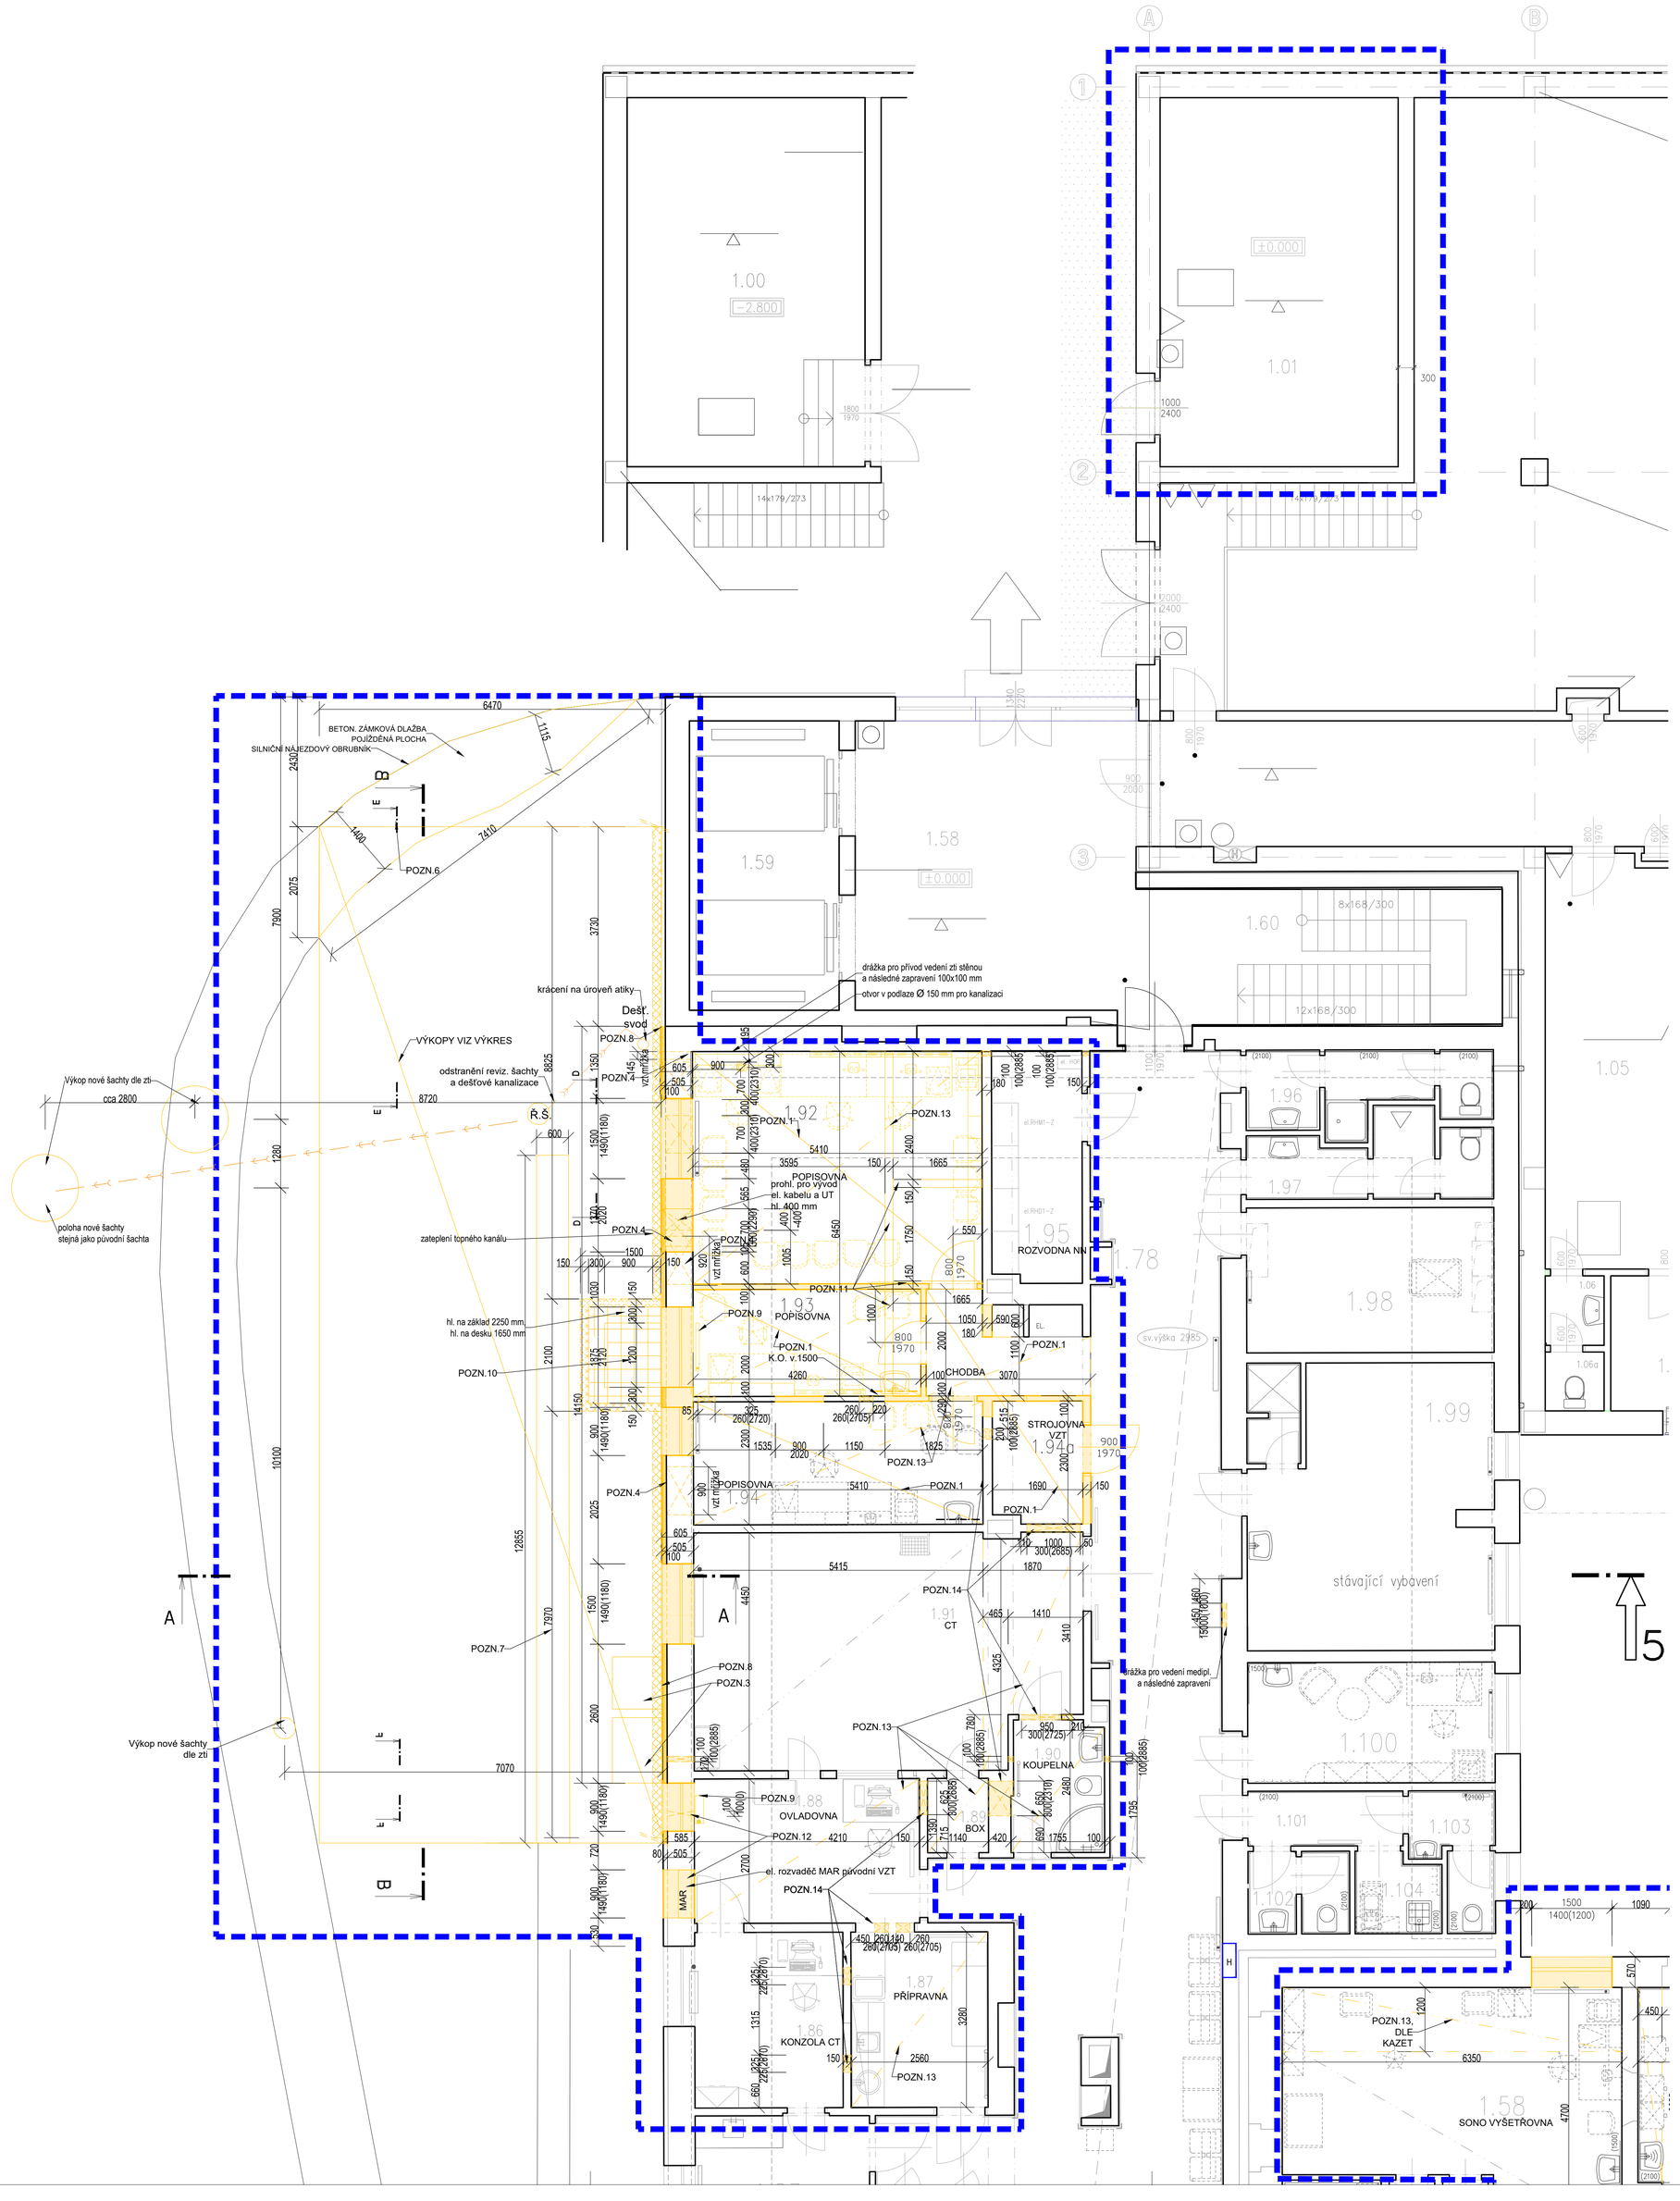

TABULKA MÍSTNOSTÍ 1.PP+1.NP – BOURANÝ STAV

Č.M.	Název	Plocha m2	Podlaha	Podhled	Poznámka
0.01	Tech. prostor 1.pp	–	stávající	–	
1.01	Rozvodna NN	30,71	stávající	stávající	
1.56	Archiv	28,81	stávající, neměn.	stávající, část. demontáž	změna účelu užív.
1.57	Špin. prádlo,odpady	10,36	stávající	stávající GKBI, část. demontáž	
1.58	Sono vyšetřovna	24,16	stávající, neměn.	stávající, část. demontáž	
1.73	RTG vyšetřovna	30,23	povlak. krytina odstraň.	klenba, kazetový sdk	změna účelu užív.
1.78	Chodba	5,98	povlak. krytina odstraň.	stávající,rastr 600/600 mineral, část demont.	odstraň.nášlapu podl., podhledu
1.86	Konzola CT	9,09	stávající	stávající	
1.87	Přípravna	8,41	stávající, neměn.	demontáž sdk podhl. rastr 600/600	
1.88	Ovladovna	11,34	stávající, neměn.	demontáž sdk podhl. rastr 600/600	demontáž okna
1.89	Box	1,59	stávající, neměn.	demontáž sdk podhl. rastr 600/600	
1.90	Koupelna	4,21	stávající, neměn.	demontáž sdk podhl. rastr 600/600	
1.91	CT	30,84	stávající, neměn.	stávající, část. demontáž	bourání okna
1.92	Popisovna	23,51	povlak. krytina odstraň.	typ 1 rastr 600/600 mineral v. 2,6m, demontáž	místnost zaniká
1.93	Popisovna	8,47	povlak. krytina odstraň.	typ 1 rastr 600/600 mineral v. 2,5–2,7m, demontáž	místnost zaniká
1.94	Popisovna	12,38	povlak. krytina odstraň.	demontáž sdk podhl. rastr 600/600	
1.94a	Strojovna VZT	3,62	povlak. krytina odstraň.	–	místnost zaniká
1.95	Rozvodna NN stáv.	6,66	stávající neměn.		

LEGENDA MATERIÁLŮ:

- STÁVAJÍCÍ NEROZLIŠENÉ ZDIVO
- BOURANÉ NEROZLIŠENÉ ZDIVO/ PŘÍČKY PRAV. Z CIHEL. BLOKŮ PkCD2 NA MVC 2,5 MPa
- ŘEŠENÁ ČÁST PŮDORYSU- STAVEBNÍ PRÁCE STAVEBNÍ PŘÍPOMOCE DLE PROFESÍ A JEJICH DOKUM.

LEGENDA ZNAČEK:

- H — STÁVAJÍCÍ HYDRANT
- A — ELEKTROSTATICKY VODIVÝ

POZNÁMKY BOURANÉ:

POZN.1- ODSTRANĚNÍ STÁVAJÍCÍ NÁŠLAPNÉ VRSTVY PODLAHY, VYROVNÁNÍ POVRCHU.
SEJMUTÍ STÁVAJÍCÍCH PODHLEDŮ
POZN.2- V MÍSTĚ NOVÝCH SDK PŘÍČEK ODSTRANĚNÍ STÁVAJÍCÍ SKLADBY PODLAHY NA BETONOVOU DESKU PRO ZALOŽENÍ NOVÝCH PŘÍČEK.
POZN.3- DEMONTÁŽ VZT JEDNOTEK NA FASÁDĚ, DEMONTÁŽ A PŘESUN DLE PROJEKTU VZT
POZN.4- DEMONTÁŽ VZT MŘÍŽEK NA FASÁDĚ PRO ZAZDĚNÍ OTVORU OD VYÚSTĚNÍ VZT
POZN.5- DEMONTÁŽ STÁVAJÍCÍ TEPELNÉ IZOLACE FASÁDY VČETNĚ OBKLADU FASÁDY V MÍSTĚ PŘÍSTAVBY OBJEKTU.
POZN.6- ODSTRANĚNÍ ČÁSTI STÁVAJÍCÍHO CHODNÍKU-NÁŠLAPNÉ VRSTVY BETON. DL. VČETNĚ PŘILEHLÉHO SOUVRSTVÍ DO HL. 0,35M
POZN.7- ODSTRANĚNÍ BETONOVÉHO ŽLABU ZE SKLÁDANÝCH BETON. TVAROVEK
POZN.8-PŘESUN STÁVAJÍCÍCH ZKOUŠECÍCH SVOREK K HROMOSVODU NA FASÁDĚ DLE PROJEKTU ELEKTRO.
POZN.9- DEMONTÁŽ A POSUN OTOPNÉHO TĚLESA VČETNĚ VEDENÍ DO NOVÉ POZICE
POZN.10-VYBOURÁNÍ BETONOVÉHO ANGLICKÉHO DVORKU 1x1,5x2M. VČETNĚ OCELOVÉ MŘÍŽE A DŘEV. OKNA V INSTALAČNÍM KANÁLU
POZN.11-VYBOURÁNÍ PODLAHY NA BETON. DESKU PRO ZALOŽENÍ SDK PŘÍČKY
POZN.12- OKNO VÝJMUTO A PŘESUNUTO DO JINÉ POZICE NA FASÁDĚ VČETNĚ PARAPETU
POZN.13- DEMONTÁŽ SDK PODHLEDU
POZN.14- BOURÁNÍ OTVORŮ PRO PRŮCHOD VZT- KOORDINACE S VÝKRESY VZT
POZN.15-DEMONTÁŽ STÁVAJÍCÍCH VZT ROZVODŮ DLE PROJEKTU ELEKTRO A S TÍM SOUVISEJÍCÍ ÚPRAVA PRO MAR

±0,000 = 499,83 m n.m.
SOUŘ. SYSTÉM S-JTSK / GRID SYSTEM S-JTSK,
VÝŠKOVÝ SYSTÉM Bpv / VERTICAL SYSTEM Bpv

SCHÉMA / KEY PLAN

GENERÁLNÍ PROJEKTANT / HEAD DESIGNER
OBERMEYER Helika
BERANOVÝCH 65
P.O.BOX 4, 199 21 PRAHA 9
TEL. : +420 281 097 222
EMAIL: info@obermeyer.cz

OBJEDNATEL / CLIENT
Nemocnice Pelhřimov
Nemocnice Pelhřimov, příspěvková organizace
Slovanského bratrství 710, 393 38 Pelhřimov

PROJEKTANT / DESIGNER
OBERMEYER Helika
BERANOVÝCH 65
P.O.BOX 4, 199 21 PRAHA 9
TEL. : +420 281 097 222
EMAIL: info@obermeyer.cz

VYPRACOVAL / DRAWN BY: Ing. arch. Lucie Jestřábová
KONTROLOVAL / CHECKED BY: Ing. Jiří Houda
ZODP. PROJEKTANT / RESPONSIBLE: Ing. arch. Lucie Jestřábová
SCHVÁLIL / APPROVED BY: Ing. Jiří Houda

NÁZEV ZAKÁZKY / PROJECT NAME
Nemocnice Pelhřimov – Přístavba magnetické rezonance včetně stavebních úprav stávajícího pavilonu

STUPEŇ PD / PROJECT STAGE	MĚŘÍTKO / SCALE	DATUM VYDÁNÍ / DATE OF ISSUE	POČET A4 / NUMBER OF A4
DOKUMENTACE PRO PROVÁDĚNÍ STAVBY	1:50	01/2023	12 A4

NÁZEV OBJEKTU SO/IO / DESIGN PART: SO 101
NÁZEV PROFESNÍHO DÍLU / DESIGN SECTION: D.1.1 ARCHITEKTONICKO STAVEBNÍ ŘEŠENÍ
NÁZEV DOKUMENTU / DOCUMENT TITLE: Půdorys-bouraný stav

NÁZEV SOUBORU / FILE NAME: 1110906002_DPS_D.1.1_b101_100__103_00

ČÍSLO PROJEKTU PROJECT NO.	STUPEŇ PD STAGE	OBCHODNÍ SOUBOR PACKAGE	ČÁST CODE	SO / IO PART	PROFESNÍ DÍL SECTION	DILATACE DILATATION	ČÍSLO DOKUMENTU DOCUMENT NO.	REVIZE REV.	KOPIE / COPY
1110906002	DPS			101			103	00	