DETAIL: POHLED NA NIKU PRO ROZVADĚČE M.Č. 1.210

TABULKA MÍSTNOSTÍ 1.PP+1.NP – NOVÝ STAV

Č.M.	Název	Plocha m2	obv. míst. m	Podlaha	soki	Podhled	Poznámka
0.01	Tech. prostor 1.pp			stávající	–		
1.01	Rozvodna NN	30,71		stávající	stávající		
1.56	Popisovna	28,81		stávající	stávající	stávající+ část nový sdk, pevný mineral	změna účelu užívání, podhl. váže na hranu okna
1.57	Špin. prádlo,odpady	10,36		stávající	stávající	stávající GKBI, část nový sdk pevný GKBI	
1.58	Sono vyšetřovna	24,16		stávající	stávající	stávající+ část nový sdk, pevný mineral	podhl. váže na hranu okna
1.73	Popisovna	30,23		PVC	100 mm sokl+fabion+lišta	stávající	změna účelu užívání
1.86	Konzola CT	9,09		stávající	stávající	stávající	
1.87	Příprava	8,41		stávající	stávající	rastr 600/600 mineral + pevný sdk v. 2,6m	
1.88	Ovladovna	11,34		stávající	stávající	rastr 600/600 mineral + pevný sdk v. 2,6m	
1.89	Box	1,59		stávající	stávající	rastr 600/600 mineral + pevný sdk v. 2,6m, 2,26m	
1.90	Koupelna	4,21		stávající	stávající	rastr 600/600 mineral + pevný sdk v. 2,6m, 2,26m	
1.91	CT	30,84		stávající	stávající	stávající, nový rastr 600/600 mineral v. 2,25m	
1.94	Popisovna	11,64	15,42	PVC	stávající	rastr 600/600 mineral v. 2,6m	
1.95	Rozvodna NN stáv.	6,66		stávající	stávající	–	
1.205	Chodba a čekárna	11,35	16,49	PVC	100 mm sokl+fabion+lišta	rastr 600/600 mineral + pevný sdk v. 2,25m	vznik z původní místnosti 1.78 a 1.94a
1.206	Box převlékací	3,19	7,44	PVC	100 mm sokl+fabion+lišta	rastr 600/600 mineral + pevný sdk v. 2,6m	vznik z původní místnosti 1.92
1.207	Box převlékací	4,13	8,43	PVC	100 mm sokl+fabion+lišta	rastr 600/600 mineral + pevný sdk v. 2,6m	vznik z původní místnosti 1.92
1.208	Příprava	25,57	23,63	PVC,kryt. antistatická	100 mm sokl+fabion+lišta	rastr 600/600 mineral + pevný sdk v. 2,6m	Dřev.o. v 600(900)mm, sloučení místn.1.92+1.93, nový omyvatelný nátěr stěn
1.209	Strojovna VZT	32,31	23,20	stěrka	sokl stěrka		2x podl. vpusť
1.210	Ovladovna	12,83	15,84	PVC,kryt. antistatická	100 mm sokl+fabion+lišta	rastr 600/600 mineral + pevný sdk v. 2,3m, 2,7m	
1.211	Magnet. rezon.	35,10	23,20	kryt. antistatická	dle projektu MRI	dle projektu MRI	místnost MRI dle dodávky a projektu MRI
1.212	Tech. místnost MR	13,17	16,5	kryt. antistatická	100 mm sokl		zdvojená podlaha, uzemněná
1.213	Chodba	5,49	15,92	PVC,kryt. antistatická	100 mm sokl		u schodiště zdvojená podlaha

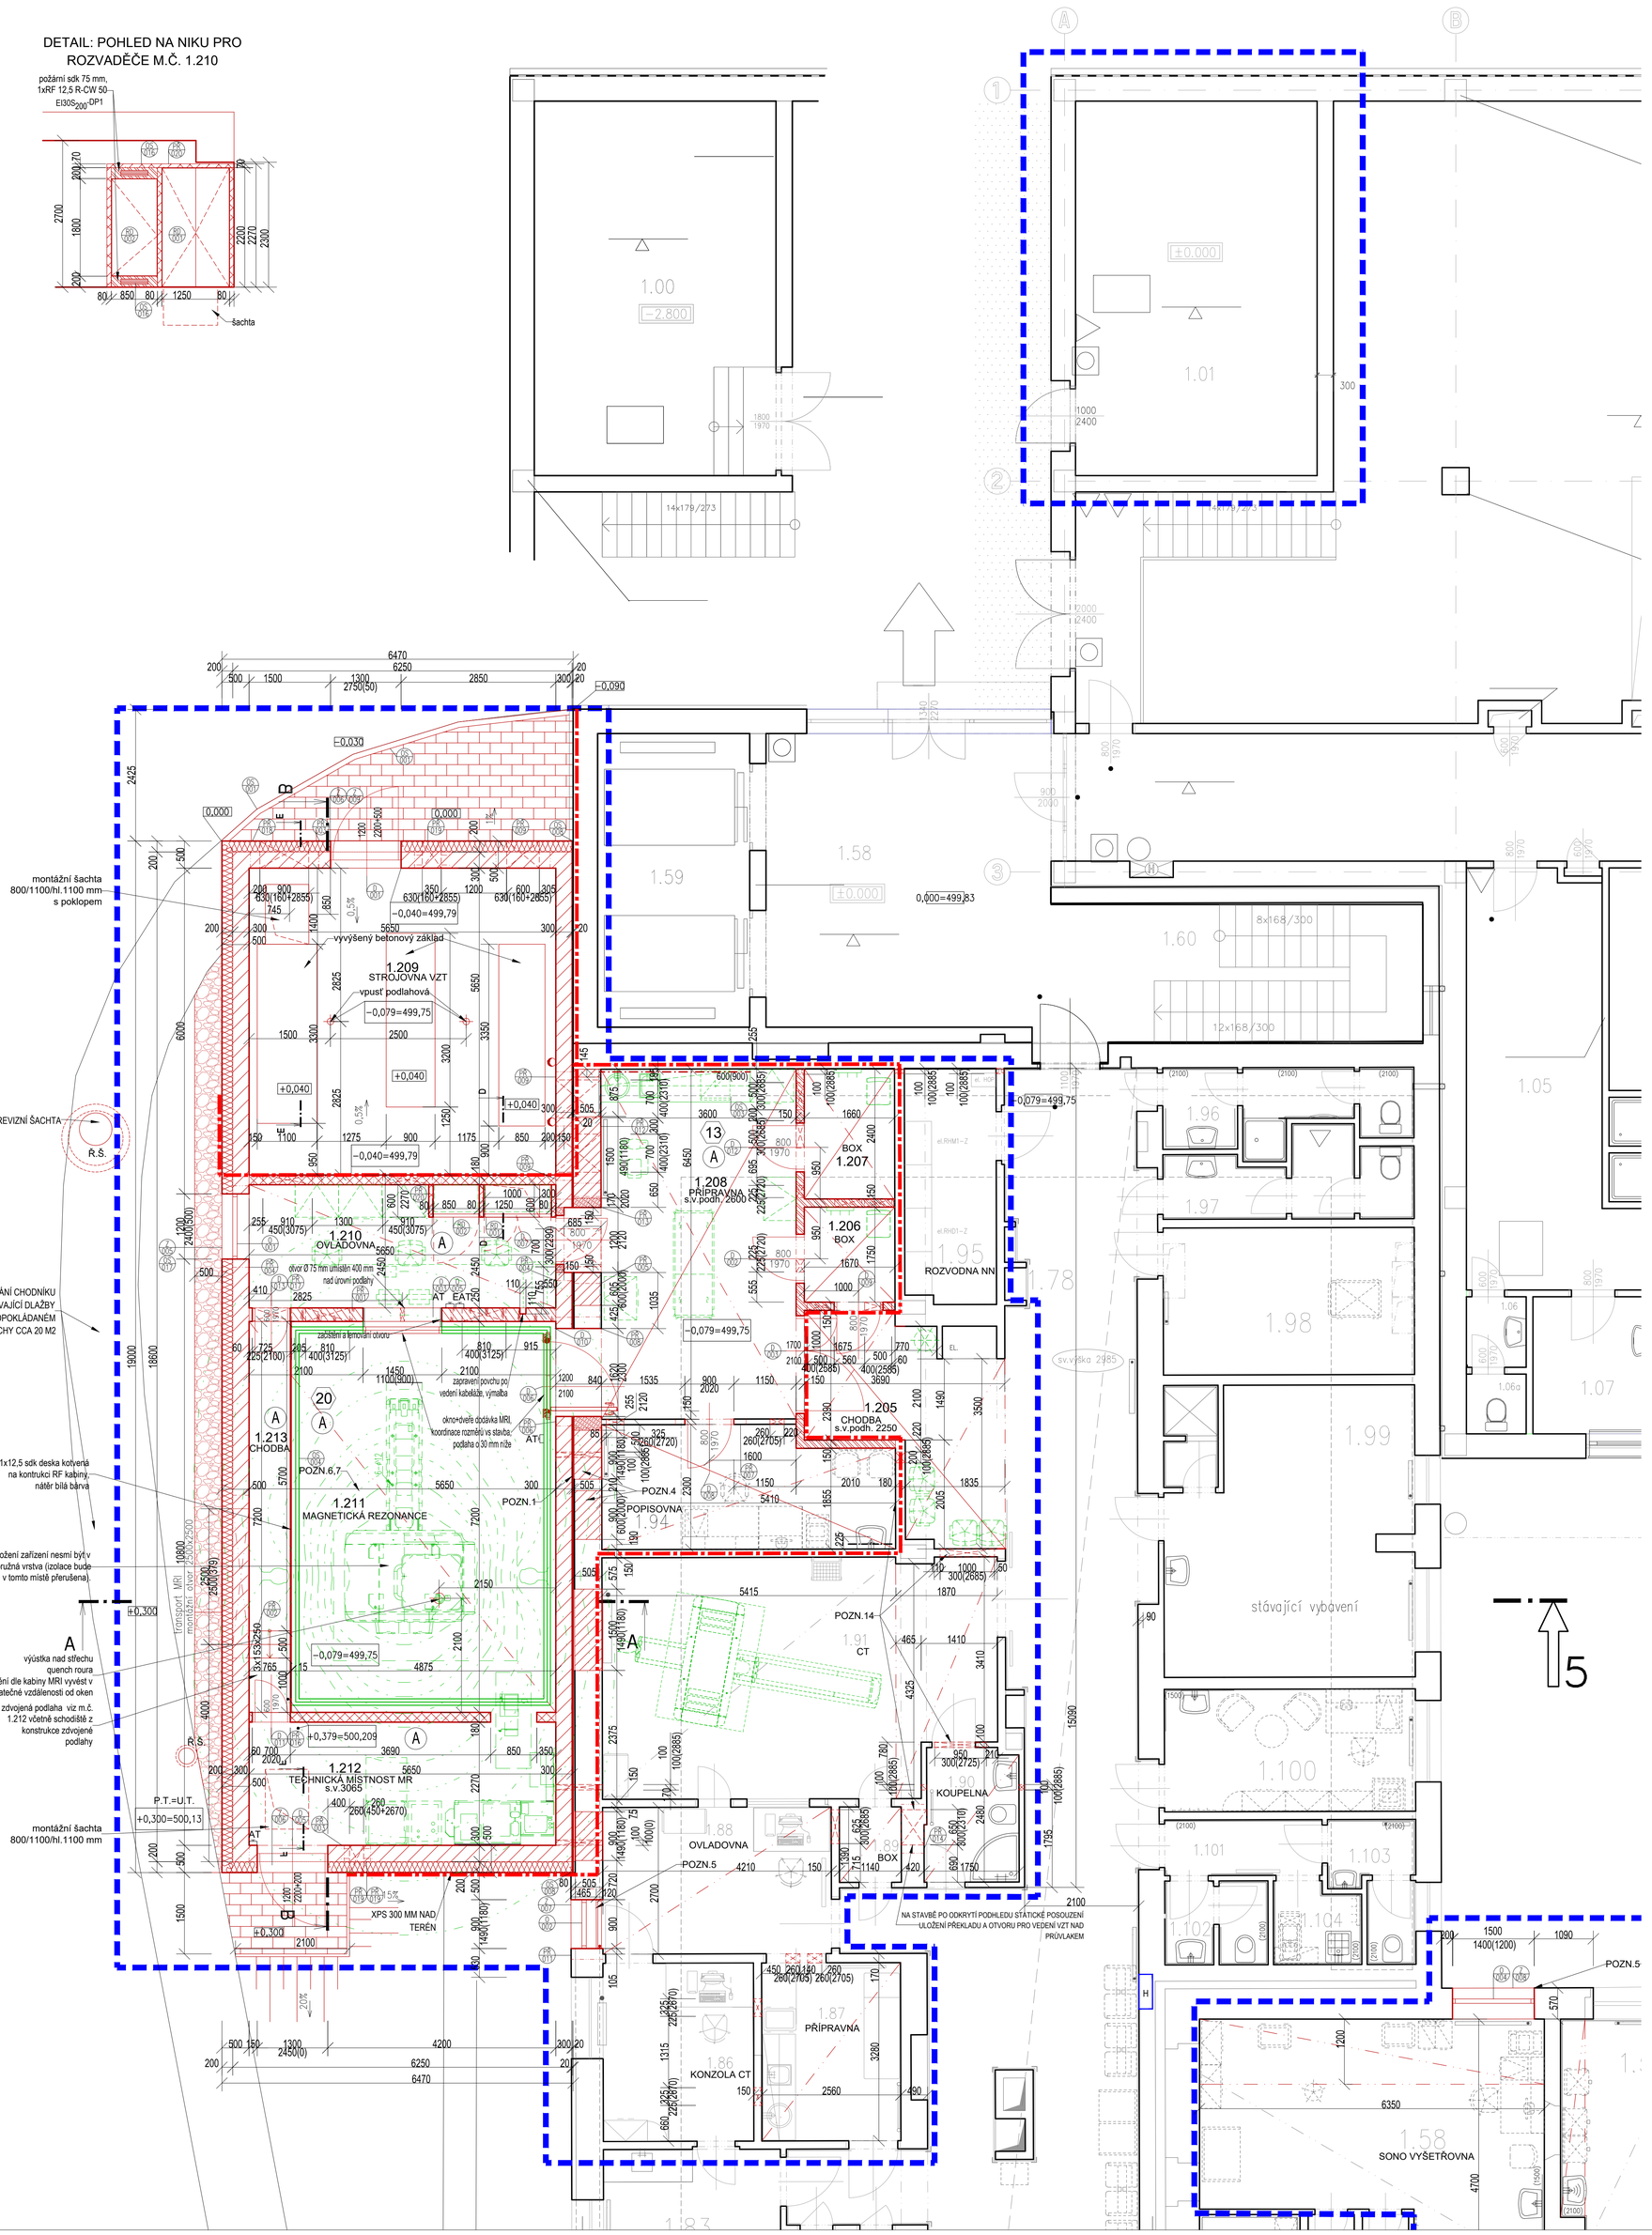

LEGENDA MATERIÁLŮ:

- ŽELEZOBETON VYZTUŽENÍ DLE STATICKÁ ČÁST
- BETON PROSTÝ
- SDK PŘÍČKA TL. 150 MM. POŽÁRNÍ SÁDROKARTONOVÁ DESKA EI 45DP1 TL. 12.5 MM, VÝPLŇ AKUSTICKÁ MIN. IZOLACE TL 80 MM
- BROUŠENÝ CIHELNÝ BLOK 175X372X249 MM, (Λ) 0,270 W/MK, (U) 1,050 W/MºK, P10/M10, NA MALTU PRO TENKÉ SPÁRY
- BROUŠENÝ CIHELNÝ BLOK 240X372X249 MM, (Λ) 0,28 W/MK, (U) 0,85 W/MºK, P15/M10,NA MALTU PRO TENKÉ SPÁRY
- CIHLA PLNÁ PÁLENÁ 290x140x65 MM, P20/M10 PROVÁZ. SE STÁV. ZD.
- BROUŠENÝ CIHELNÝ BLOK TL. 300X247X249 MM, (Λ) 0,17 W/MK, (U) 0,500 W/MºK, P15/M10, NA MALTU PRO TENKÉ SPÁRY.
- BROUŠENÝ CIHELNÝ BLOK TL. 80X497X249 MM, (Λ) 0,26 W/MK, (U) 1,600 W/MºK, P12/M10, NA MALTU PRO TENKÉ SPÁRY.
- TEPELNÁ IZOLACE- DESKY Z PĚNOVÉHO POLYSTYRÉNU / MINERÁLNÍ VLNA/ XPS
- KAČÍREK RŮZNÝCH FRAKCÍ
- ZHUTNĚNÝ ŠTĚRKOPÍSKOVÝ PODSYPOVÝ MATERIÁL
- VYTĚŽENÁ ZEMINA Z NÁSYPU HUTNĚNÁ PO VRSTVÁCH TL. 150 MM
- BETONOVÁ ZÁMKOVÁ DLAŽBA
- STÁVAJÍCÍ ZEMINA
- STÁVAJÍCÍ NEROZLIŠENÉ ZDIVO
- HYDROIZOLACE DLE SKLADEB
- XPS TL. 20 MM - DILATACE MEZI OBJEKTY
- ŘEŠENÁ ČÁST PŮDORYSU- STAVEBNÍ PRÁCE STAVEBNÍ PŘÍPOMOCE DLE PROFESÍ A JEJICH DOKUM.
- HRANICE NOVÉHO POŽÁRNÍHO ÚSEKU

POZNÁMKY NOVÉ:

OVĚŘIT NA MÍSTĚ STÁVAJÍCÍ VÝŠKU PODLAHY V MÍSTĚ NAPOJENÍ PŘÍSTAVBY. PLATÍ VÝŠKY ZAMĚŘENÉ NA MÍSTĚ.
POZN.1- MEZIOBJEKTOVÁ DILATACE STÁVAJÍCÍHO OBJEKTU A PŘÍSTAVBY V MÍSTĚ FASÁDY A ZÁKLADŮ, PŘEKRYTO LIŠTOU NA STYKU PŘÍSTAVBY A STÁV. OBJEKTU
POZN.2- STŘEŠNÍ VPUSTI VYHŘÍVANÉ TOPNÝM EL. KABELEM
PON.3- ZAZDĚNÍ OKNA V INSTALAČNÍM KANÁLU PO VYBOURÁNÍ ANGL. DVORKU 950x600(1100) MM
POZN 4- PO ZAZDĚNÍ STÁVAJÍCÍCH OTVORŮ DVEŘÍ A OKEN BUDE STĚNA OMÍTNUTA S VÝMALBOU
POZN. 5- U NOVÝCH OKEN, DVEŘÍ VYSPARVENÍ OSTĚNÍ S VÝMALBOU
POZN. 6- DODÁVKA KABINY VČETNĚ PODHLEDU A PODLAHY DODAVATELEM MRI. VÝŠKA PODHL. POUZE ORIENTAČNÍ
POZN.7- PODLAHA POD MRI SNÍŽENA O 30 MM- DODÁVKA PODLAHY TECHNOLOGEM
POZN.8- VÝŠKY OKEN, DVEŘÍ, PARAPETŮ VZTAŽENY K VÝŠCE ČISTÉ PODLAHY PŘÍSTAVBY, NE VŮČI 0,000 V CELÉM OBJEKTU
POZN.9- DOZDÍVKY STÁVAJÍCÍCH OTVORŮ PO OSAZENÍ NOVÉ VZT-KOORDINACE S VÝKRESY VZT

LEGENDA NOVÝCH BETONŮ DLE ČSN EN 1992-1-1 A ČSN EN 206+A2:

PODKLADNÍ BETON	C12/15 X0
ZÁKLADOVÉ PASY	C25/30 XC2, XA1
ZÁKLADOVÁ DESKA	C25/30 XC2, XA1
STROPNÍ DESKA	C25/30 XC1

LEGENDA ZNAČEK:

- H — STÁVAJÍCÍ HYDRANT
- A — ELEKTROSTATICKY VODIVÁ KRYTINA UZEMNĚNÁ

SCHÉMA / KEY PLAN

±0,000 = 499,83 m n.m.
SOUŘ. SYSTÉM S-JTSK / GRID SYSTEM S-JTSK,
VÝŠKOVÝ SYSTÉM Bpv / VERTICAL SYSTEM Bpv

GENERÁLNÍ PROJEKTANT / HEAD DESIGNER

OBERMEYER Helika
BERANOVÝCH 65
P.O.BOX 4, 199 21 PRAHA 9
TEL. : +420 281 097 222
EMAIL: info@obermeyer.cz

OBJEDNATEL / CLIENT

Nemocnice Pelhřimov
Nemocnice Pelhřimov, příspěvková organizace
Slovanského bratrství 710,
393 38 Pelhřimov

PROJEKTANT / DESIGNER

OBERMEYER Helika
BERANOVÝCH 65
P.O.BOX 4, 199 21 PRAHA 9
TEL. : +420 281 097 222
EMAIL: info@obermeyer.cz

VYPRACOVAL / DRAWN BY: Ing. arch. Lucie Jestřábová
KONTROLOVAL / CHECKED BY: Ing. Jiří Houda
ZODP. PROJEKTANT / RESPONSIBLE: Ing. arch. Lucie Jestřábová
SCHVÁLIL / APPROVED BY: Ing. Jiří Houda

NÁZEV ZAKÁZKY / PROJECT NAME

Nemocnice Pelhřimov – Přístavba magnetické rezonance včetně stavebních úprav stávajícího pavilonu

STUPEŇ PD / PROJECT STAGE	MĚŘÍTKO / SCALE	DATUM VYDÁNÍ / DATE OF ISSUE	POČET A4 / NUMBER OF A4
DOKUMENTACE PRO PROVÁDĚNÍ STAVBY	1:50	01/2023	12 A4

NÁZEV OBJEKTU SO/IO / DESIGN PART: SO 101
NÁZEV PROFESNÍHO DÍLU / DESIGN SECTION: D.1.1 ARCHITEKTONICKO STAVEBNÍ ŘEŠENÍ
NÁZEV DOKUMENTU / DOCUMENT TITLE: Půdorys-navrhovaný stav

NÁZEV SOUBORU / FILE NAME: 1110906002_DPS_D.1.1.b_101_100__101_00

ČÍSLO PROJEKTU PROJECT NO.	STUPEŇ PD STAGE	OBCHODNÍ SOUBOR PACKAGE	ČÁST CODE	SO / IO PART	PROFESNÍ DÍL SECTION	DILATACE DILATATION	ČÍSLO DOKUMENTU DOCUMENT NO.	REVIZE REV.	KOPIE / COPY
1110906002	DPS		D.1.1.b	101	100		101	00	