



POHLED SEVERNÍ

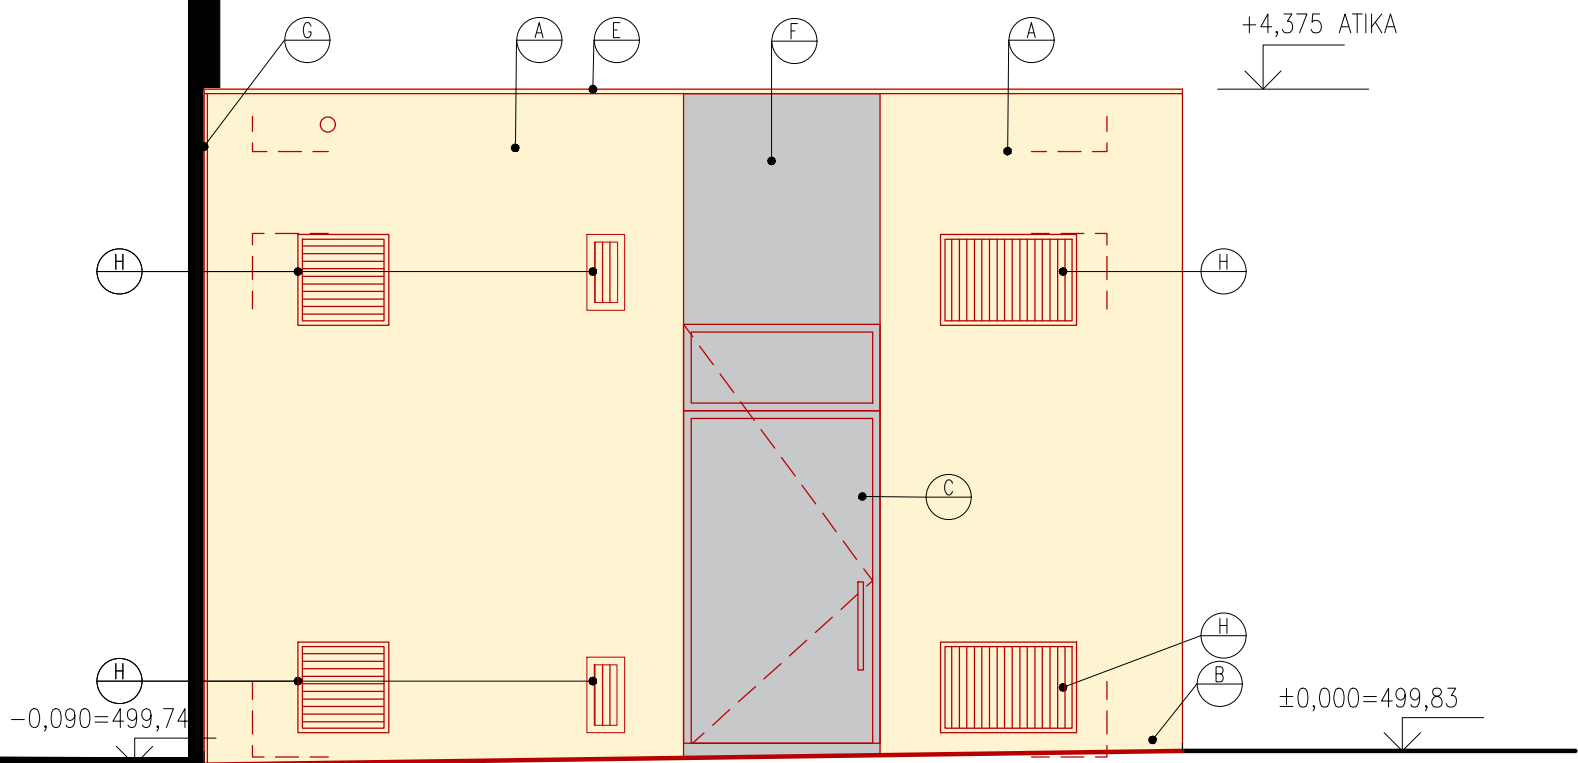


POHLED JIŽNÍ

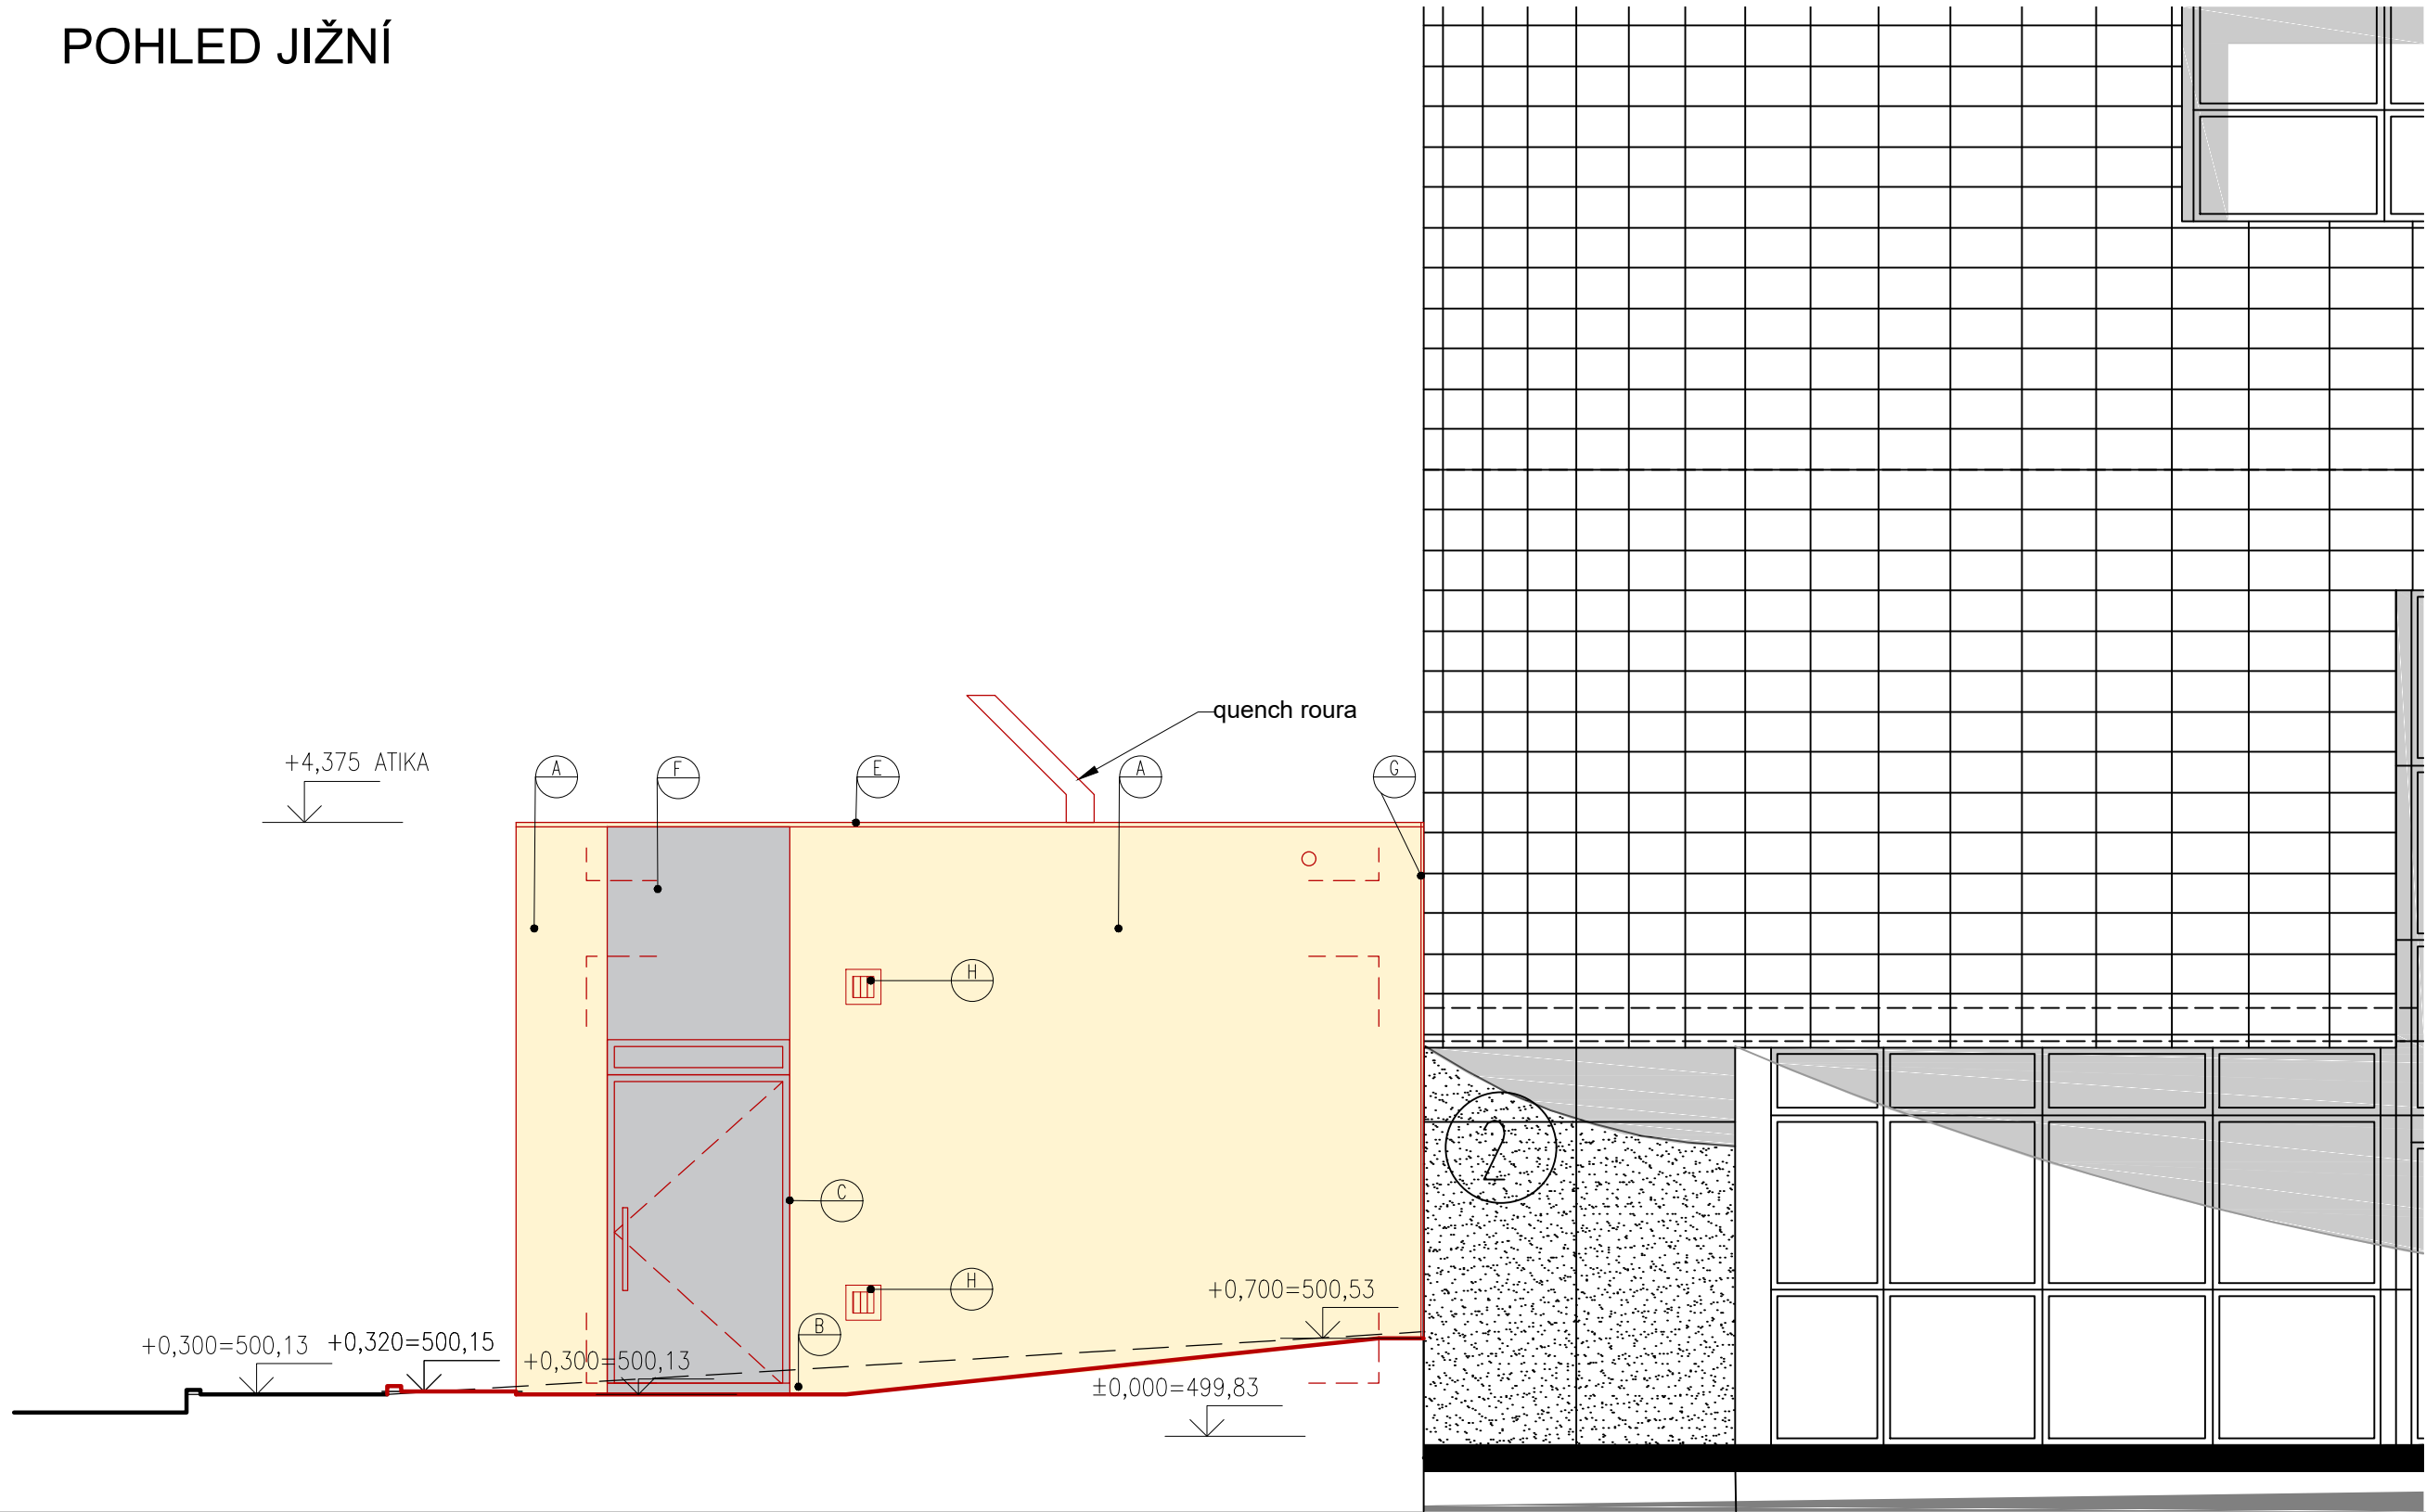

LEGENDA POHLEDŮ:

- A FASÁDNÍ SILIKONOVÁ OMÍTKA, BARVA RAL DLE STÁV. OBJEKTU
- B SOKLOVÁ CEMENTOVÁ OMÍTKA, BARVA RAL DLE STÁV. OBJEKTU
- C DVEŘE, HLINÍKOVÉ PROFILY, BARVA ŠEDÁ
- D OKNO, ZASKLEDNÍ IZOL. 3JSKLO, HLINÍKOVÉ PROFILY, BARVA ŠEDÁ
- E OPLECHOVÁNÍ, TIŽN PLECH
- F FASÁDNÍ OBKLAD, CEMENTOVLÁKNITÉ DESKY FDA, BARVA TMAVĚ ŠEDÁ RAL DLE STÁV. OBJEKTU
- G KRYCÍ LIŠTA DILATACE
- H ŽALUZIE VZT, BARVA RAL DLE STÁV. OBJEKTU

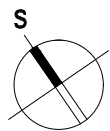

±0,000 = 499,83 m n.m.
SOUŘ. SYSTÉM S-JTSK / GRID SYSTEM S-JTSK,
VÝŠKOVÝ SYSTÉM BpV / VERTICAL SYSTEM BpV

SCHÉMA / KEY PLAN

GENERÁLNÍ PROJEKTANT / HEAD DESIGNER

OBJEDNATEL / CLIENT

OBERMEYER
Helika

BERANOVÝCH 65
P.O.BOX 4, 199 21 PRAHA 9
TEL. : +420 281 097 222
EMAIL: info@obermeyer.cz

Nemocnice Pelhřimov,
příspěvková organizace
Slovanského bratrství 710,
393 38 Pelhřimov

PROJEKTANT / DESIGNER

VYPRACOVAL / DRAWN BY

KONTROLOVAL / CHECKED BY

OBERMEYER
Helika

BERANOVÝCH 65
P.O.BOX 4, 199 21 PRAHA 9
TEL. : +420 281 097 222
EMAIL: info@obermeyer.cz

Ing. arch. Lucie Jestřabová

Ing. Jiří Houda

ZODP. PROJEKTANT / RESPONSIBLE

SCHVÁLIL / APPROVED BY

Ing. arch. Lucie Jestřabová

Ing. Jiří Houda

NÁZEV ZAKÁZKY / PROJECT NAME

Nemocnice Pelhřimov - Přístavba magnetické rezonance
včetně stavebních úprav stávajícího pavilonu

STUPEŇ PD / PROJECT STAGE

MĚŘÍTKO / SCALE

DATUM VYDÁNÍ / DATE OF ISSUE

POČET A4 / NUMBER OF A4

DOKUMENTACE PRO PROVÁDĚNÍ STAVBY

1:50

01/2023

4 A4

NÁZEV OBJEKTU SO10 / DESIGN PART

SO 101

NÁZEV PROFESNÍHO DÍLU / DESIGN SECTION

D.1.1 ARCHITEKTONICKO STAVEBNÍ ŘEŠENÍ

NÁZEV DOKUMENTU / DOCUMENT TITLE

Pohled - severní
Pohled - jižní

NÁZEV SOUBORU / FILE NAME

1110906002 _ DPS _ D_1.1_b101 _ 100 _ 110 _ 00

KOPIE / COPY

ČÍSLO PROJEKTU
PROJECT NO.

STUPEŇ PD
STAGE

OBCHODNÍ SOUBOR
PACKAGE

ČÁST
CODE

SO / IO
PART

PROFESNÍ DÍL
SECTION

DILATACE
DILATATION

ČÍSLO DOKUMENTU
DOCUMENT NO.

REVIZE
REV.