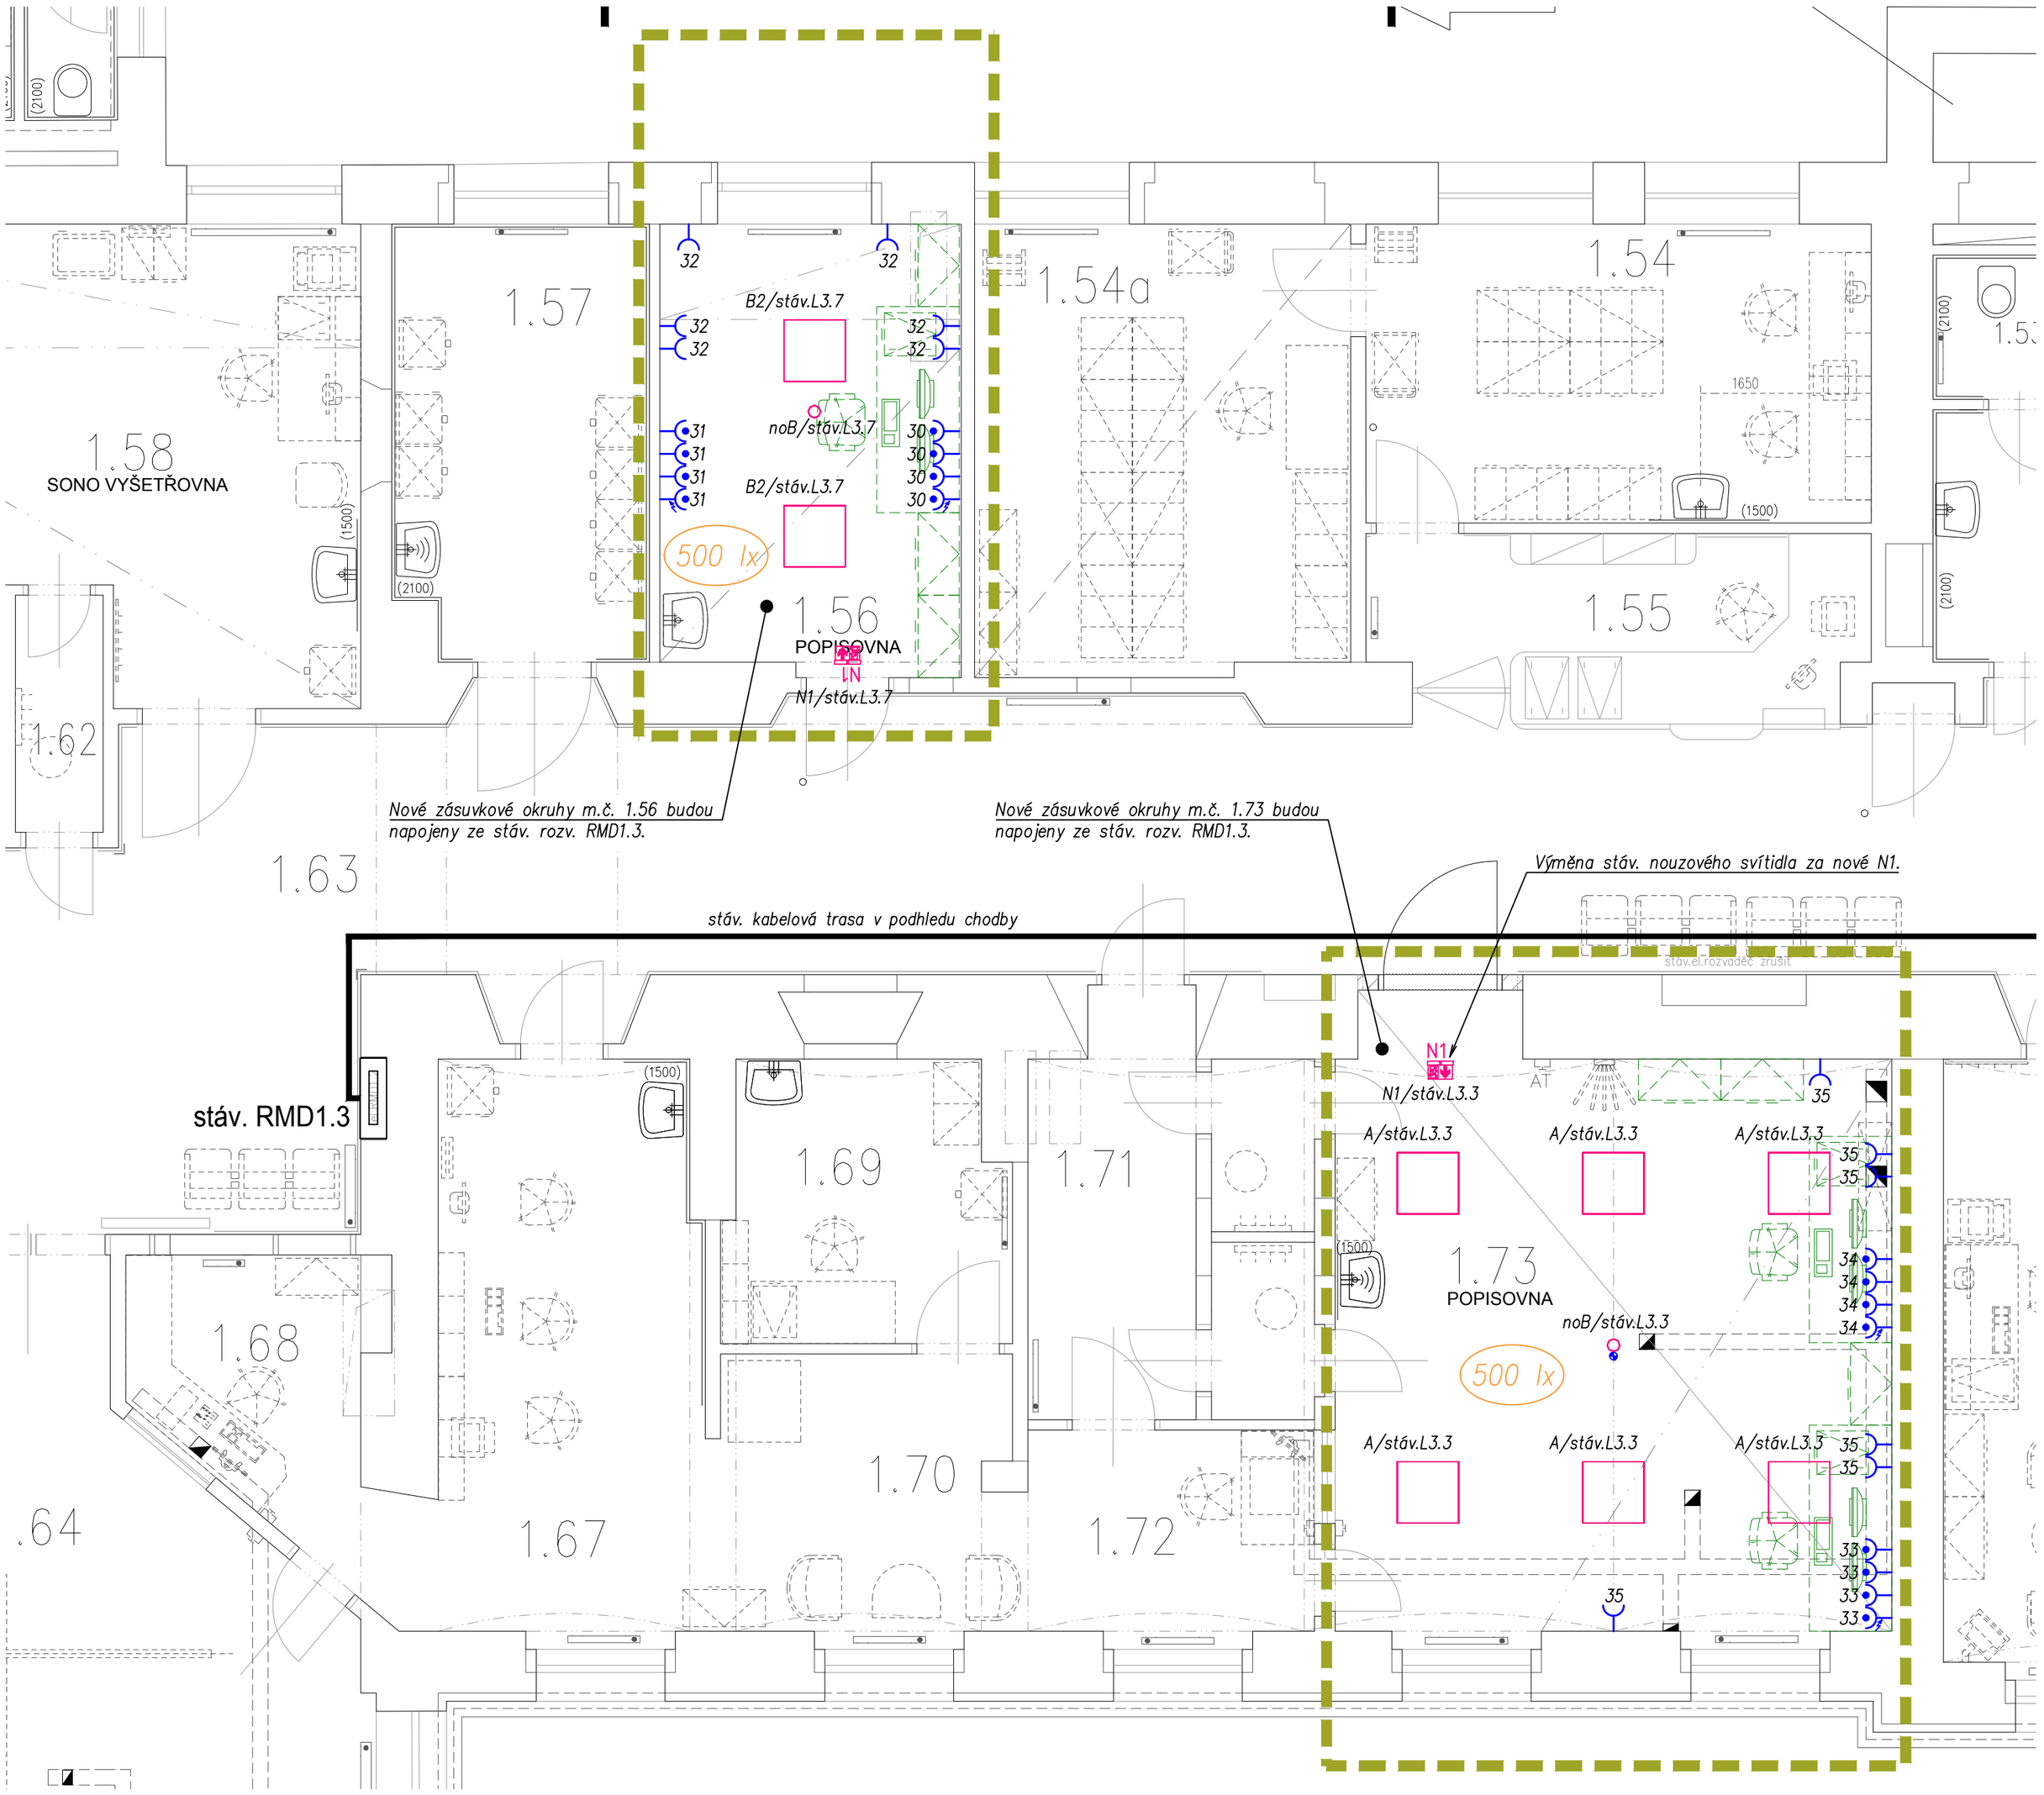

TABULKA MÍSTNOSTÍ 1.NP – NOVÝ STAV						
Č.M.	Název	Plocha m2	Podlaha	sokl	Podhled	Poznámka
1.01	Rozvodna NN	30,71	stávající	stávající		
1.56	Popisovna	28,81	stávající	stávající	stávající+ část nový sdk, pevný mineral	změna účelu užívání, podhl. váže na hranu okna
1.58	Sono vyšetřovna	24,16	stávající	stávající	stávající+ část nový sdk, pevný mineral	podhl. váže na hranu okna
1.73	Popisovna	30,23	PVC	100 mm sokl+fabion+lišta	stávající	změna účelu užívání

LEGENDA:

- zásuvka 230V, 16A vestavná, jednoduchá/dvojitá
- zásuvka 230V, 16A chráněná / s vestavěnou SPD typ T3
- stáv. rozvaděč

PROUDOVÁ SOUSTAVA, NAPĚTÍ:

3NPE, 230/400V, 50Hz, TN–S (podr. rozvaděče, elektroinstalace)

POZNÁMKY:

Přesné umístění koncových prvků a svítidel dle projektu interiéru a požadavku investora – musí být před montáží odsouhlaseno investorem!

Stáv. koncové prvky (především zásuvky) budou v řešených prostorách ponechány bez úprav – požadavek investora. Případné úpravy budou upřesněny během realizace.

Nové zásuvky MDO budou osazeny ve výšce 0,35m NČP (nebude–li uvedeno jinak), barva modrá – dle stávajících. Zásuvky budou osazeny ve společných vícerámečcích spolu se slaboproudými zásuvkami.

Nová svítidla budou napojena do stáv. světelných okruhů po demontáži stáv. svítidel, stáv. ovladače osvětlení budou zachovány.

Nová nouzová svítidla budou připojena do stáv. monitorovacího okruhu – nutná kompatibilita se stáv. systémem monitoringu fy. Beghelli, v krajním případě budou zapojeny do nového monitorovacího okruhu NO v rozvaděči RMDZ1.7 (přístavba MR).

Nová kabeláž z rozvaděče RMD1.3 bude vedena ve stávajících kabelových trasách v podhledu chodby 1.63.

LEGENDA SVÍTIDEL:

A – Beghelli 40107 LED PANEL 418 M600 U19 C90 SD 4K (36.0 W)
B2 – Beghelli SpA 70085 BACKLIGHT UGR19 36W 600X600 4K (36.0 W)
noB – Beghelli SpA 19338 LLARG DWRC AT OPT 24W SA LTO SYM
N1 – Beghelli FORMULA65 19290 + 19044 Signalizační tabulky

S

±0,000 = 499,83 m n.m.
SOUŘ. SYSTÉM S–JTSK / GRID SYSTEM S–JTSK,
VÝŠKOVÝ SYSTÉM BpV / VERTICAL SYSTEM BpV

SCHÉMA / KEY PLAN

GENERÁLNÍ PROJEKTANT / HEAD DESIGNER
OBERMEYER Helika
BERANOVÝCH 65
P.O.BOX 4, 199 21 PRAHA 9
TEL .: +420 281 097 222
EMAIL: info@obermeyer.cz

OBJEDNATEL / CLIENT
Nemocnice Pelhřimov
Nemocnice Pelhřimov, příspěvková organizace
Slovanského bratrství 710, 393 38 Pelhřimov

PROJEKTANT / DESIGNER
az elektroprojekce
PŘEMYŠLENSKÁ 13a
182 00 PRAHA 8
TEL .: +420 284 007 631
EMAIL: azep@azep.cz

VYPRACOVAL / DRAWN BY
Ing. Miroslav Kratochvíl

ZODP. PROJEKTANT / RESPONSIBLE
Ing. Miroslav Kratochvíl

KONTROLOVAL / CHECKED BY
Ing. Vladimír Velát

SCHVÁLIL / APPROVED BY
Ing. Jiří Houda

NÁZEV ZAKÁZKY / PROJECT NAME

Nemocnice Pelhřimov – Přístavba magnetické rezonance včetně stavebních úprav stávajícího pavilonu

STUPEŇ PD / PROJECT STAGE	MĚŘÍTKO / SCALE	DATUM VYDÁNÍ / DATE OF ISSUE	POČET A4 / NUMBER OF A4
DOKUMENTACE PRO PROVÁDĚNÍ STAVBY	1:50	01/2023	4 A4

NÁZEV OBJEKTU SO/IO / DESIGN PART

NÁZEV PROFESNÍHO DÍLU / DESIGN SECTION
D.1.4. část 600 SILNOPROUDÉ ROZVODY

NÁZEV DOKUMENTU / DOCUMENT TITLE
PŮDORYS TECHNOLOGIE A OSVĚTLENÍ – ČÁST 2

NÁZEV SOUBORU / FILE NAME

1110906002_	DPS	_	–	_D_	101	_600_	–	_	008	_00
ČÍSLO PROJEKTU PROJECT NO.	STUPEŇ PD STAGE	OBCHODNÍ SOUBOR PACKAGE		ČÁST CODE	SO / IO PART	PROFESNÍ DÍL SECTION		DILATACE DILATATION	ČÍSLO DOKUMENTU DOCUMENT NO.	REVIZE REV.

KOPIE / COPY