


PŮDORYS 1:100

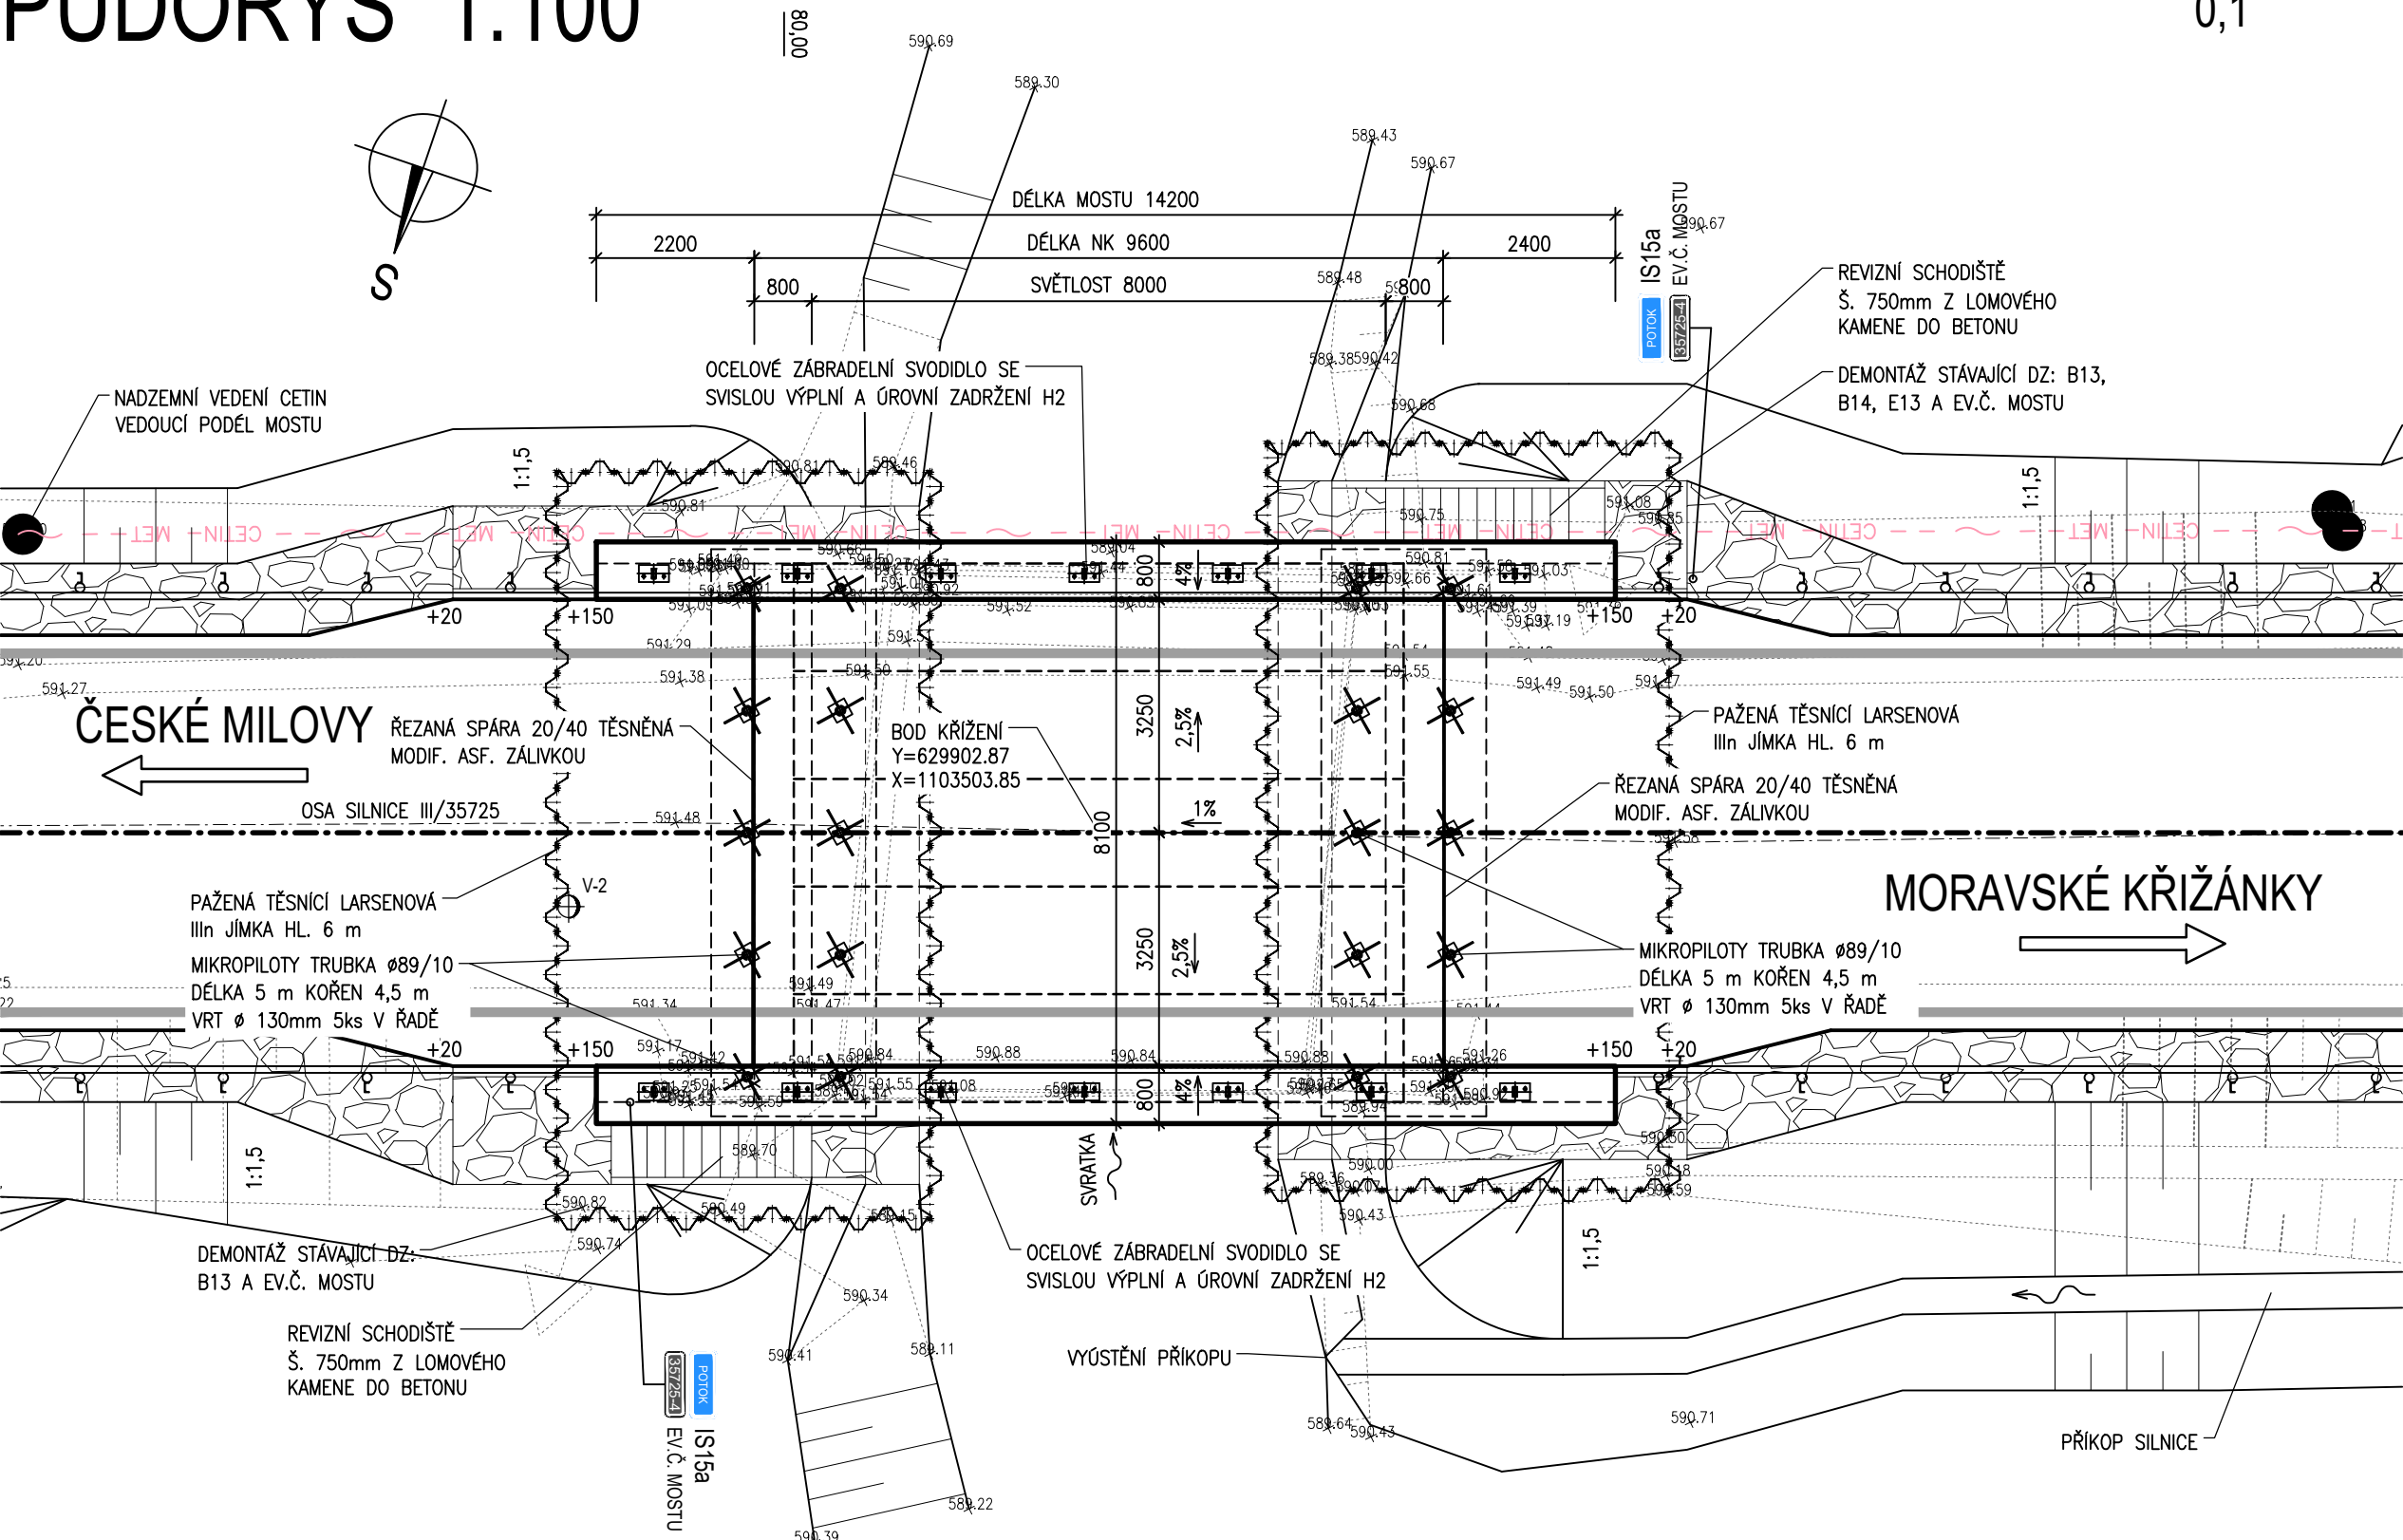

LEGENDA OBJEKTŮ

- SO 182 – DOPRAVNĚ INŽENÝRSKÁ OPATŘENÍ
- SO 101 – REKONSTRUKCE SILNICE III/35725
- SO 101.1 – PROPUSTEK DN 1000
- SO 101.2 – PROPUSTEK DN 600
- SO 101.3 – PROPUSTEK 2xDN 600
- SO 101.4 – PROPUSTEK DN 400
- SO 201 – MOST EV.Č. 35725-4

LEGENDA SÍTÍ

— CETIN— MET— — — — — NADZEMNÍ SDĚLOVACÍ VEDENÍ (CETIN)

POZNÁMKY:

- KABELOVÁ VEDENÍ VYZNAČENÁ JEDNOU ČAROU MOHOU OBSAHOVAT VĚTŠÍ POČET KABELŮ.
- PŘED ZAHÁJENÍM BOURACÍCH A VÝKOPOVÝCH PRACÍ JE NEZBYTNÉ VYTÝČENÍ INŽENÝRSKÝCH SÍTÍ JEJICH SPRÁVCI.
- ZAKRESLENÍ INŽENÝRSKÝCH SÍTÍ JE POUZE INFORMATIVNÍ DLE PODKLADŮ SPRÁVCŮ INŽENÝRSKÝCH SÍTÍ.

0,1






INVESTOR:

Krajská správa a údržba silnic Vysočiny
příspěvková organizace

Krajská správa a údržba silnic Vysočiny, příspěvková organizace
Kosovská 1122/16
586 01 Jihlava 1

D
SO201

SOUŘADNICOVÝ SYSTÉM : S-JTSK
VÝŠKOVÝ SYSTÉM : Bpv

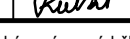VEDOUCÍ PROJEKTANT	Ing. Martin ŘEHULKA		 PRIS PROJEKČNÍ KANCELÁŘ PRIS spol. s r. o. OSOVÁ 20, 625 00 BRNO		
ZODPOVĚDNÝ PROJEKTANT	Ing. Rostislav OTEVŘEL				
VYPRACOVAL	Ing. Rostislav OTEVŘEL				
KONTROLOVAL	Ing. Jiří ŠRUBAŘ				
KRAJ	KRAJ VYSOČINA	INVESTOR	Krajská správa a údržba silnic Vysočiny, p. o.	DATUM	11/2022
NÁZEV AKCE				FORMÁT	3 A4
III/35725 České Milovy - most ev.č. 35725-4 SO 201 Most ev.č. 35725-4				MĚŘITKO	1:100
				ÚČEL	PDPS
				ČÍS. ZAKÁZKY	21080
				ARCHIVNÍ ČÍS.	201_03_PUD.dwg
NÁZEV OBJEKTU				ČÍS. SOUPRAVY	PŘÍLOHA
NÁZEV PŘÍLOHY					
PŮDORYS					3