


PODÉLNÝ ŘEZ 1:50

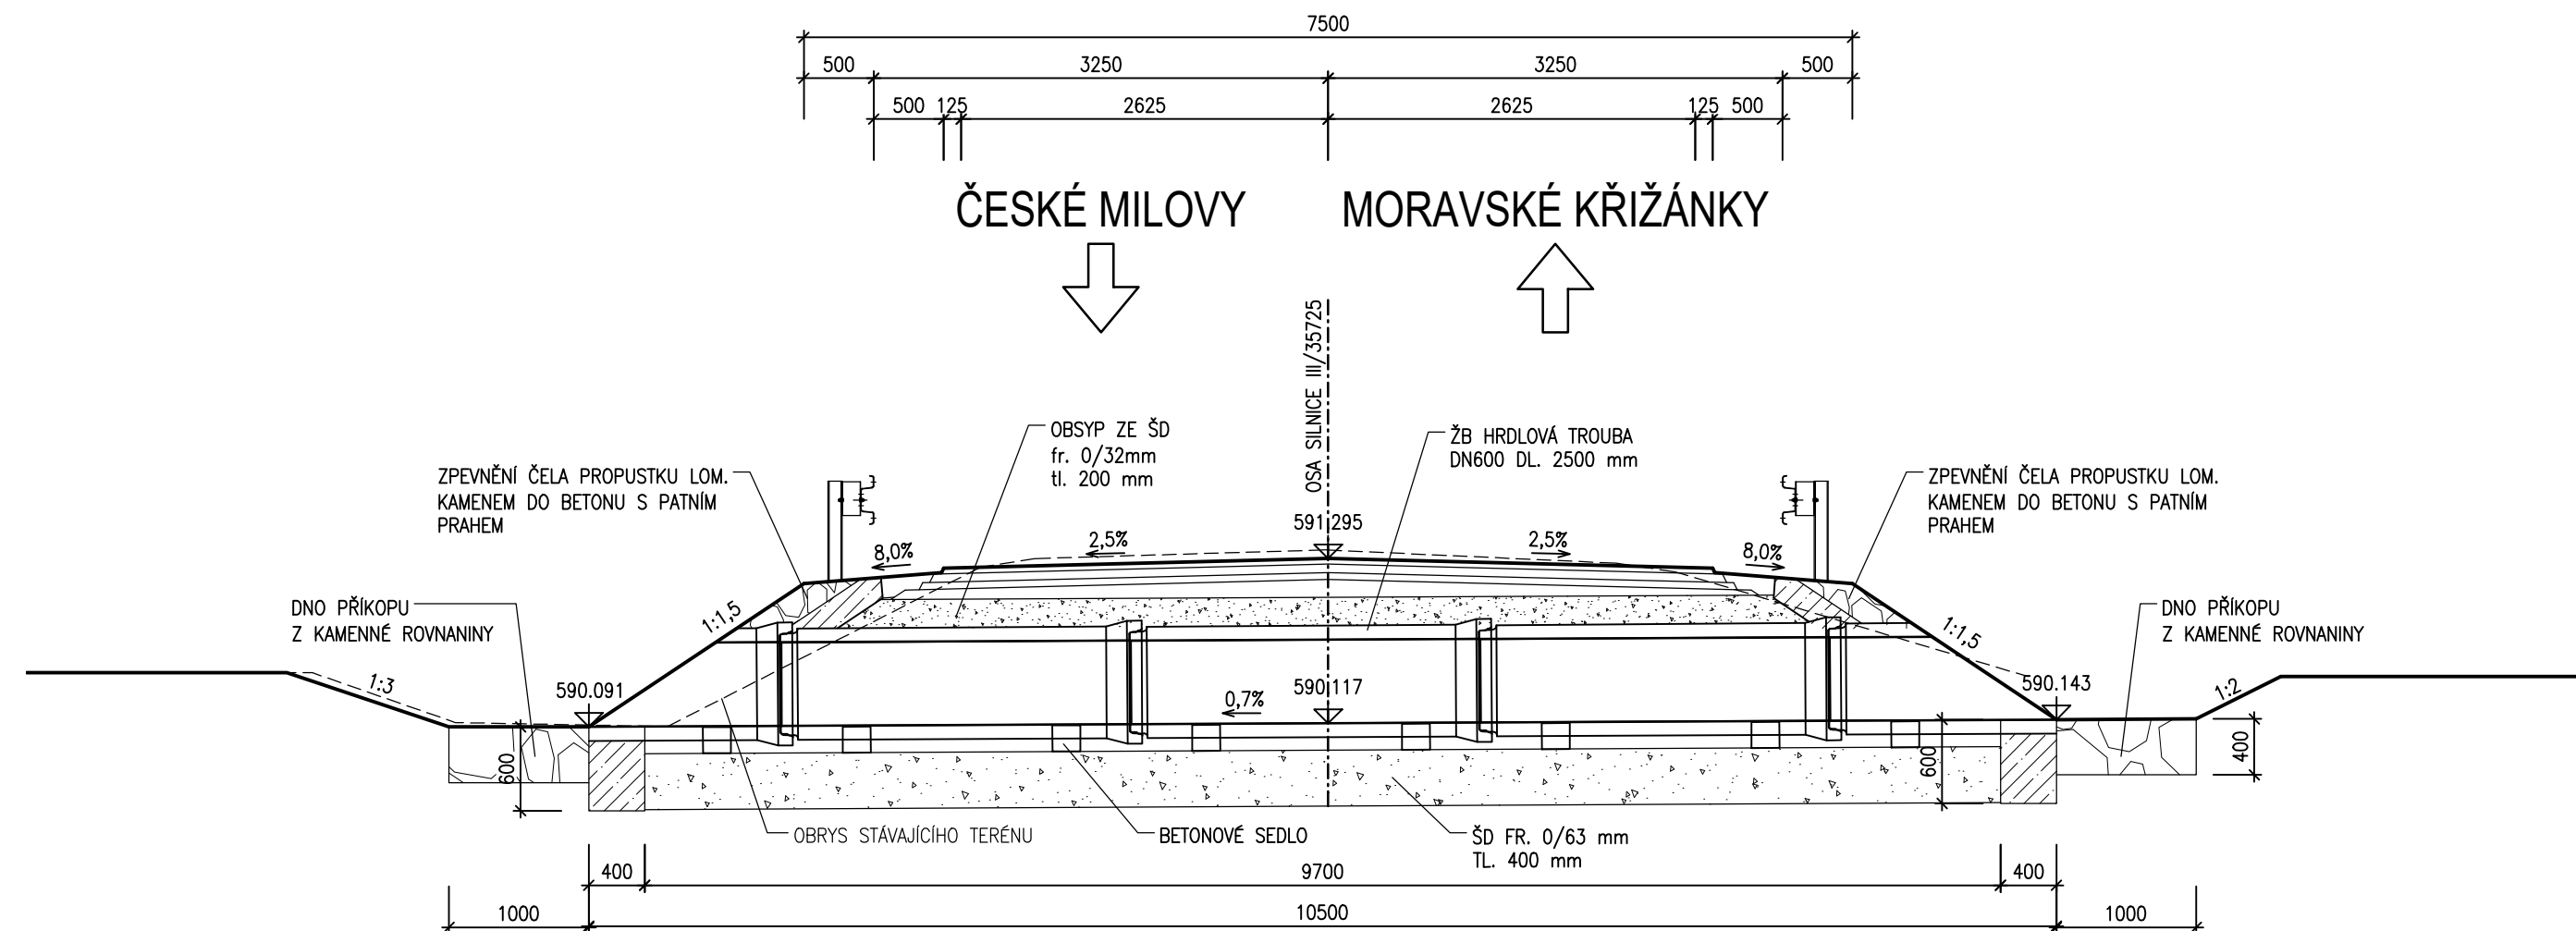

INVESTOR:

**Krajská správa a údržba
silnic Vysočiny**
příspěvková organizace

Krajská správa a údržba silnic Vysočiny, příspěvková organizace
Kosovská 1122/16
586 01 Jihlava 1






D SO101.2

PDPS

SOURADNICOVÝ SYSTÉM : S-JTSK

VÝŠKOVÝ SYSTÉM : Bpv

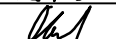PDPS

VEDOUCÍ PROJEKTANT	Ing. Martin ŘEHULKA		 <div style="font-weight: bold; font-size: 24px; margin: 5px 0;">PRIS</div> <div style="font-size: 12px; margin: 5px 0;">PROJEKČNÍ KANCELÁŘ PRIS spol. s r. o.</div> <div style="font-size: 12px; margin: 5px 0;">OSOVA 20, 625 00 BRNO</div>
ZODPOVĚDNÝ PROJEKTANT	Ing. Rostislav OTEVŘEL		
VYPRACOVAL	Ing. Rostislav OTEVŘEL		
KONTROLOVAL	Ing. Jiří ŠRUBAŘ		
KRAJ	KRAJ VYSOČINA	INVESTOR	

<div style="font-size: 24px; margin: 10px 0;">III/35725 České Milovy - most ev.č. 35725-4</div> <div style="font-size: 24px; margin: 10px 0;">SO 101.2 Propustek DN600</div>	DATUM	11/2022
	FORMÁT	3 A4
	MĚŘÍTKO	1:50
	ÚČEL	PDPS
	ČÍS. ZAKÁZKY	21080
NÁZEV OBJEKTU	ARCHIVNÍ ČÍS.	101.2_04_POR.dwg
NÁZEV PŘÍLOHY	ČÍS. SOUPRAVY	PŘÍLOHA
<div style="font-size: 24px; margin: 10px 0;">PODÉLNÝ ŘEZ</div>		4