

PODÉLNÝ PROFIL 1:500/50

Rozsah: km 0,00000 - km 0,246 84

KRAJ:	VYSOČINA
KATASTRÁLNÍ ÚZEMÍ:	ČESKÉ MILOVY MORAVSKÉ KŘÍŽÁNKY

ČESKÉ MILOVY

MORAVSKÉ KŘÍŽÁNKY

- PROPUSTEK TRUBNÍ, dl.11,48m, DN1000

km 0,031 52

ÚHEL KŘÍŽENÍ 76,7°
- PROPUSTEK TRUBNÍ, dl.10,50m, DN600

km 0,066 68

ÚHEL KŘÍŽENÍ 90°
- MOST EV.Č. 35725-4, dl. 9,60m

km 0,084 46


ÚHEL KŘÍŽENÍ 90°
- PROPUSTEK TRUBNÍ, dl.12,30m, 2xDN600

km 0,106 55

ÚHEL KŘÍŽENÍ 70°
- PROPUSTEK TRUBNÍ, dl.9,59m, DN400

km 0,202 93

ÚHEL KŘÍŽENÍ 90°

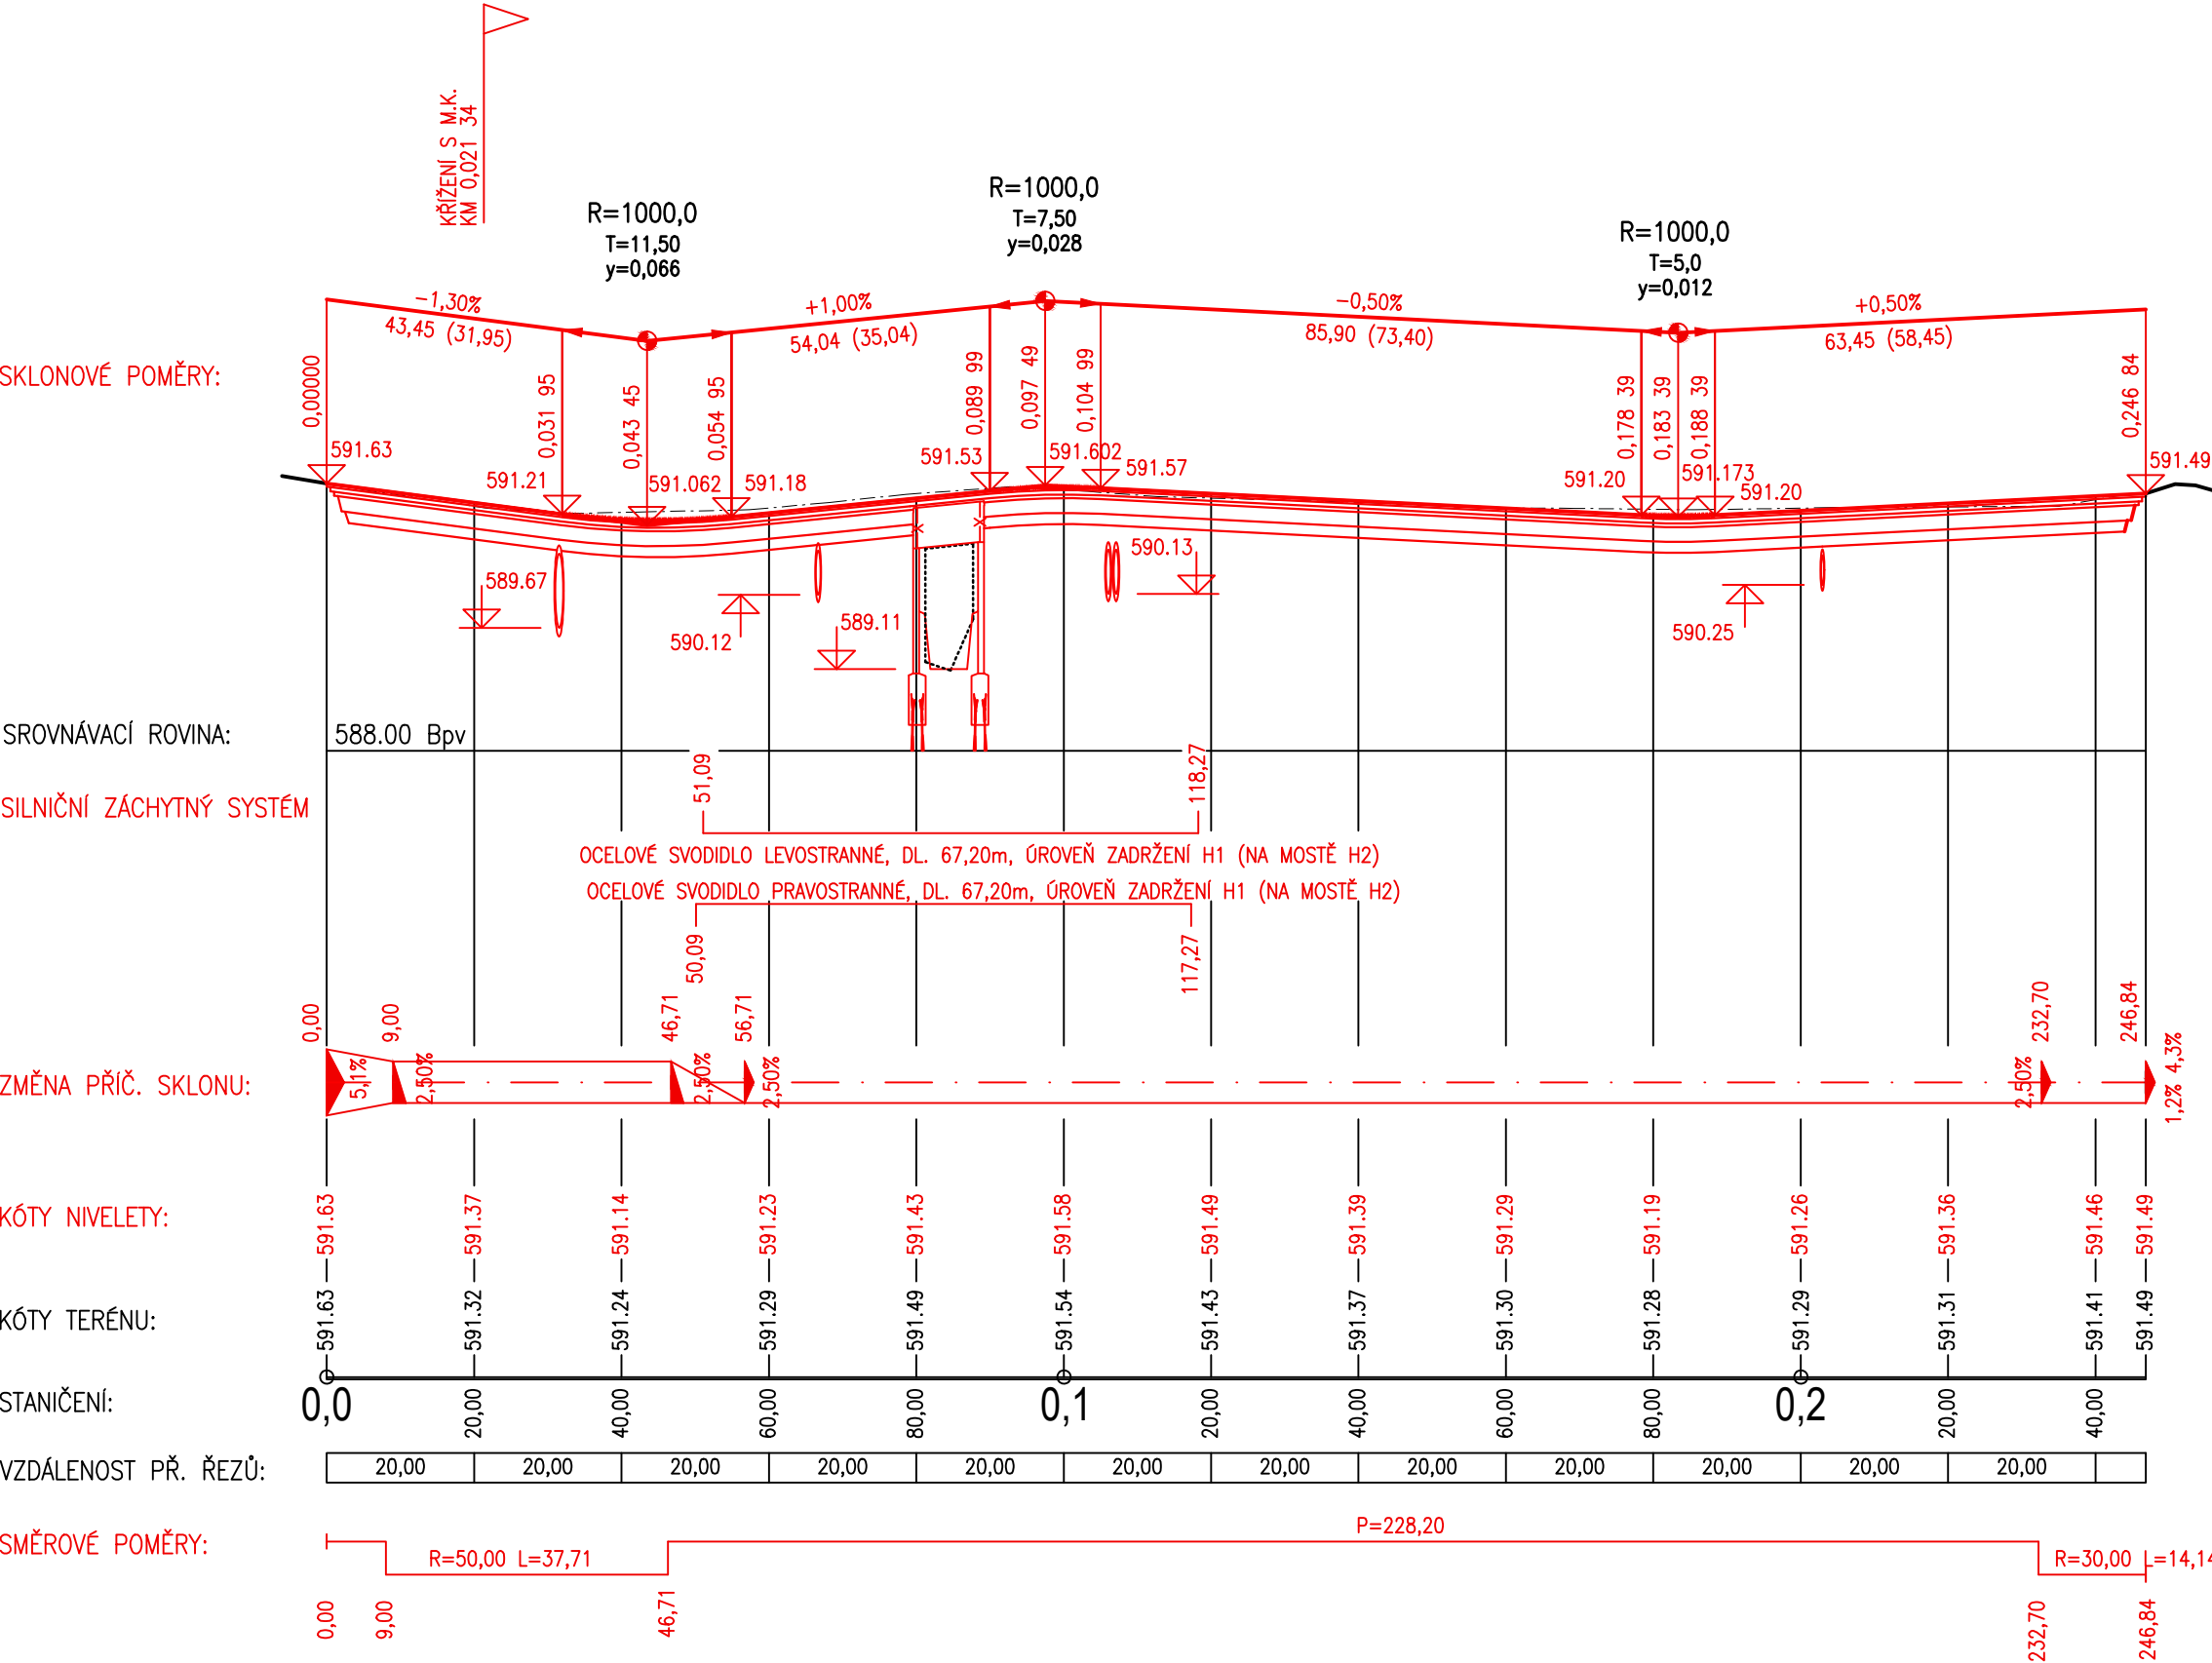

INVESTOR:

Krajská správa a údržba silnic Vysočiny

príspevková organizace

Krajská správa a údržba silnic Vysočiny, příspěvková organizace

Kosovská 1122/16

586 01 Jihlava 1

D

SO101

PDPS

SOUŘADNICOVÝ SYSTÉM

VÝŠKOVÝ SYSTÉM

: S-JTSK

: Bpv

VEDOUCÍ PROJEKTANT	Ing. Martin ŘEHULKA	<div><div>PRIS</div><div>PROJEKČNÍ KANCELÁŘ PRIS spol. s r. o.</div><div>OSOVÁ 20, 625 00 BRNO</div></div>			
ZODPOVĚDNÝ PROJEKTANT	Ing. Rostislav OTEVŘEL				
VYPRACOVAL	Ing. Rostislav OTEVŘEL				
KONTROLOVAL	Ing. Jiří ŠRUBAŘ				
KRAJ	KRAJ VYSOČINA	INVESTOR	Krajská správa a údržba silnic Vysočiny, p. o.	DATUM	11/2022
NÁZEV AKCE				FORMÁT	6 A4
III/35725 České Milovy - most ev.č. 35725-4				MĚŘÍTKO	1:500/50
				ÚČEL	PDPS
				ČÍS. ZAKÁZKY	21080
				ARCHIVNÍ ČÍS.	101_03_POD.dwg
NÁZEV OBJEKTU				SO 101 Rekonstrukce silnice III/35725	
NÁZEV PŘÍLOHY				ČÍS. SOUPRAVY	PŘÍLOHA
PODÉLNÝ PROFIL					3