STÁVAJÍCÍ STAV
PŮDORYS 1:100

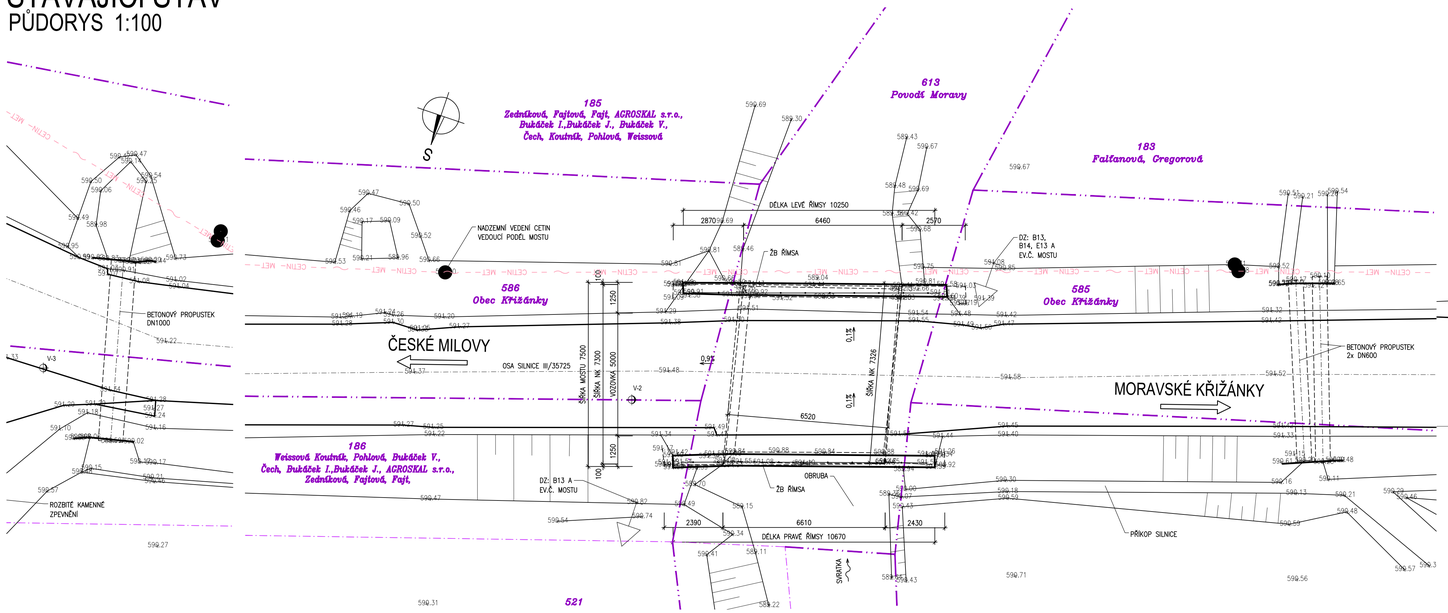

PŘÍČNÝ ŘEZ 1:50
PROPUSTEK 2xDN600

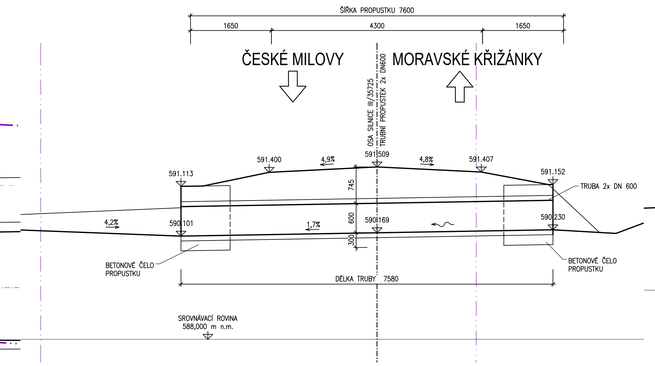

PROPUSTEK DN400

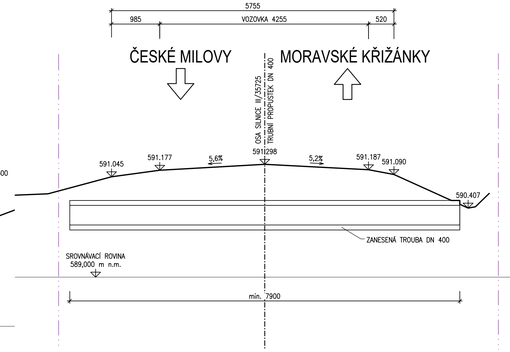

PODÉLNÝ ŘEZ 1:50

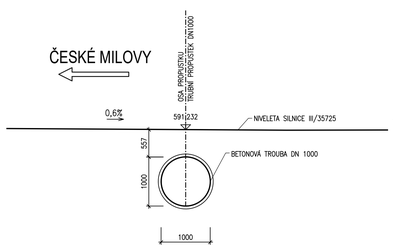

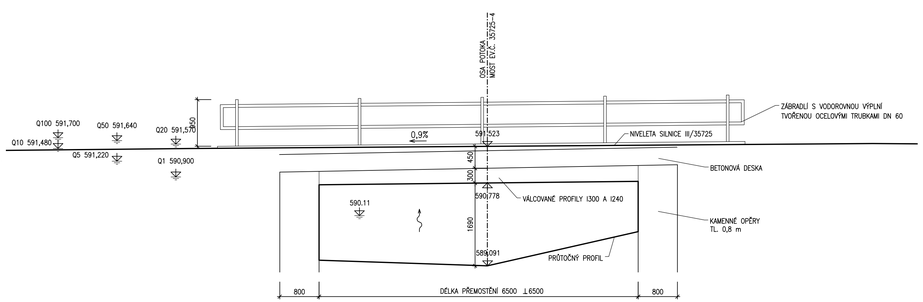

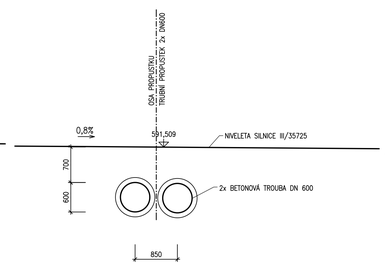

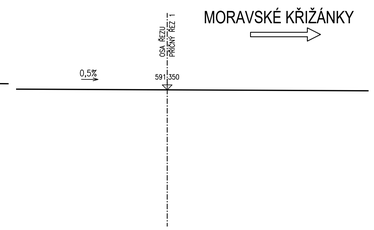

PŘÍČNÝ ŘEZ 1:50
PROPUSTEK DN1000

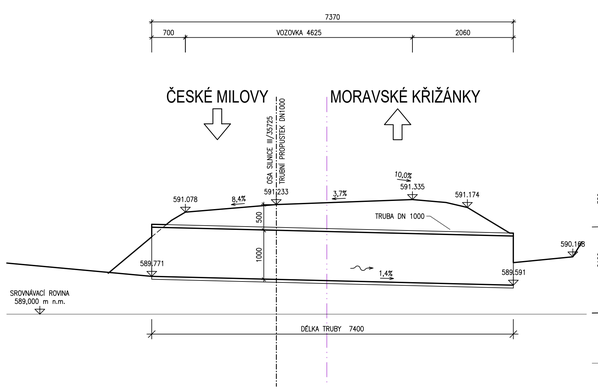

MOST

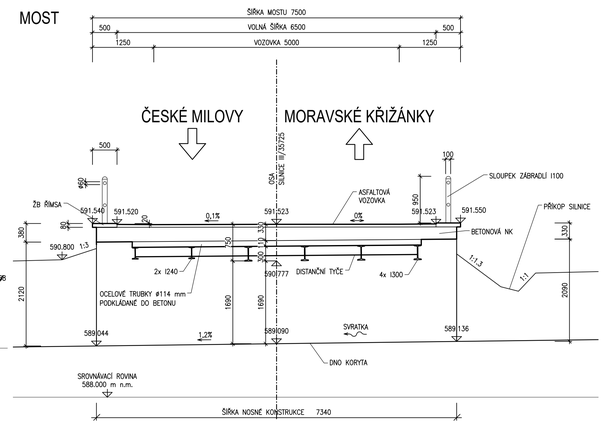

INVESTOR:

Krajská správa a údržba silnic Vysočiny, příspěvková organizace
Kosovská 1122/16
586 01 Jihlava 1

D
SO201

PDPS

SOUŘADNICOVÝ SYSTÉM : S-JTSK
VÝŠKOVÝ SYSTÉM : Bpv

VEDOUCÍ PROJEKTANT	Ing. Martin ŘEHULKA	
ZODPOVĚDNÝ PROJEKTANT	Ing. Radislav OTEVŘEL	
VYPRACOVAL	Ing. Radislav OTEVŘEL	
KONTROLOVAL	Ing. Jiří ŠRUBAŘ	

PRIS
PROJEKČNÍ KANCELÁŘ PRIS spol. s r. o.
OSOVÁ 20, 625 00 BRNO

KRAJ	KRAJ VYSOČINA	INVESTOR	Krajská správa a údržba silnic Vysočiny, p. o.
NÁZEV AKCE	III/35725 České Milovy - most ev.č. 35725-4		
NÁZEV OBJEKTU	SO 201 Most ev.č. 35725-4		
NÁZEV PŘÍLOHY	STÁVAJÍCÍ STAV		

DATUM	11/2022
FORMÁT	10 A4
MĚŘÍTKO	1:100, 50
ÚČEL	PDPS
ČÍS. ZAKÁZKY	21080
ARCHIVNÍ ČÍS.	201_06_STS.dwg
ČÍS. SOUPRAVY	
PŘÍLOHA	6