


PŮDORYS 1:100

0,1

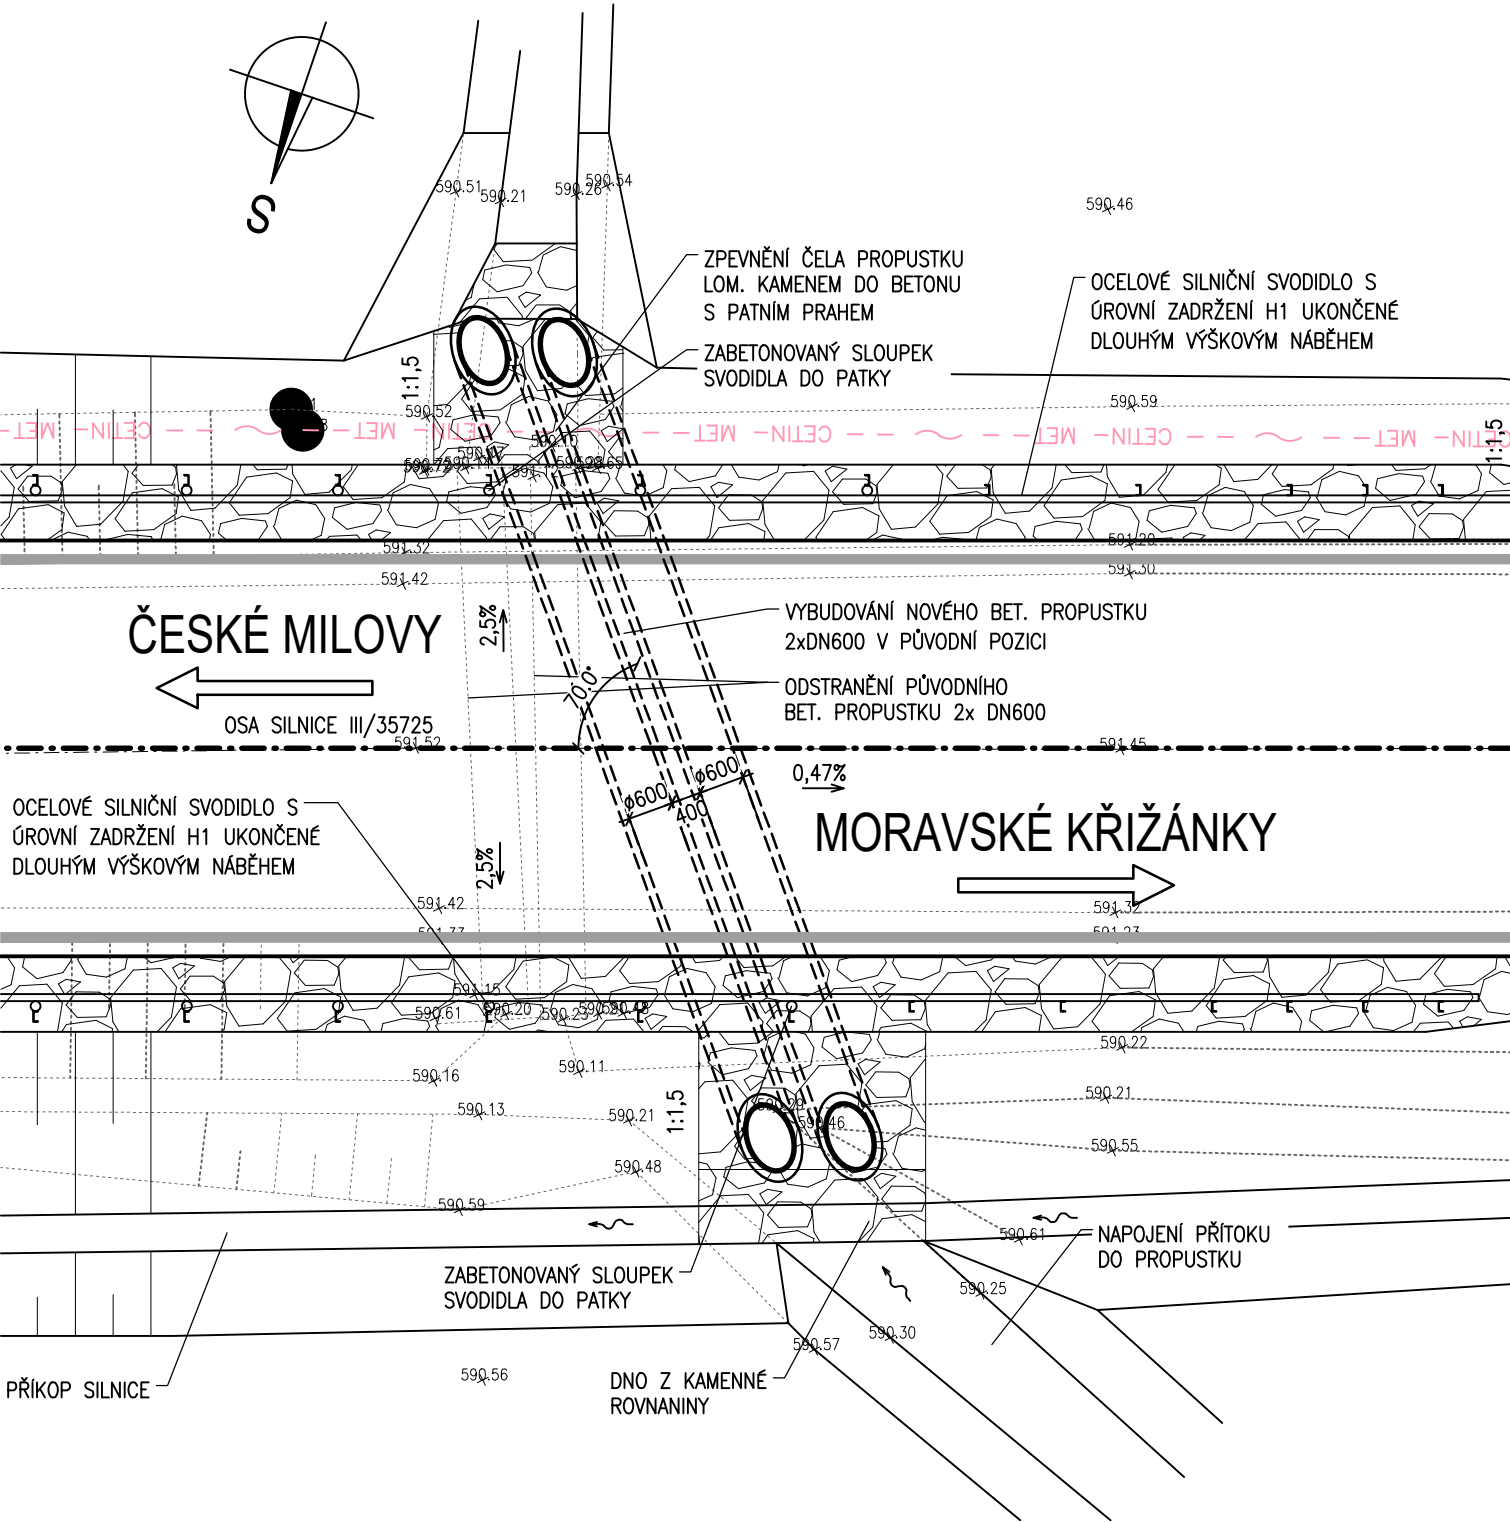

LEGENDA SÍTÍ

— CETIN— MET— — — — — NADZEMNÍ SDĚLOVACÍ VEDENÍ (CETIN)

POZNÁMKY:

1. KABELOVÁ VEDENÍ VYZNAČENÁ JEDNOU ČAROU MOHOU OBSAHOVAT VĚTŠÍ POČET KABELŮ.
2. PŘED ZAHÁJENÍM BOURACÍCH A VÝKOPOVÝCH PRACÍ JE NEZBYTNÉ VYTÝČENÍ INŽENÝRSKÝCH SÍTÍ JEJICH SPRÁVCI.
3. ZAKRESLENÍ INŽENÝRSKÝCH SÍTÍ JE POUZE INFORMATIVNÍ DLE PODKLADŮ SPRÁVCŮ INŽENÝRSKÝCH SÍTÍ.

INVESTOR:






Krajská správa a údržba  
silnic Vysočiny  
příspěvková organizace

Krajská správa a údržba silnic Vysočiny, příspěvková organizace  
Kosovská 1122/16  
586 01 Jihlava 1

D  
SO101.3

SOUŘADNICOVÝ SYSTÉM : S-JTSK  
VÝŠKOVÝ SYSTÉM : Bpv

PDPS

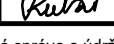VEDOUcí PROJEKTANT	Ing. Martin ŘEHULKA		 <b>PRIS</b> PROJEKČNÍ KANCELÁŘ PRIS spol. s r. o. OSO VÁ 20, 625 00 BRNO		
ZODPOVĚDNÝ PROJEKTANT	Ing. Rostislav OTEVŘEL				
VYPRACOVAL	Ing. Rostislav OTEVŘEL				
KONTRLOVAL	Ing. Jiří ŠRUBAŘ				
KRAJ	KRAJ VYSOČINA	INVESTOR	Krajská správa a údržba silnic Vysočiny, p. o.	DATUM	11/2022
NÁZEV AKCE  III/35725 České Milovy - most ev.č. 35725-4  SO 101.3 Propustek 2x DN600				FORMÁT	2 A4
				MĚŘÍTKO	1:100
				ÚČEL	PDPS
				Čís. ZAKÁZKY	21080
				ARCHIVNÍ Čís.	101.3_03_PUD.dwg
NÁZEV OBJEKTU	PŮDORYS		Čís. SOUPRAVY	PŘÍLOHA	
NÁZEV PŘÍLOHY				3	