


PŘÍČNÝ ŘEZ 1:50

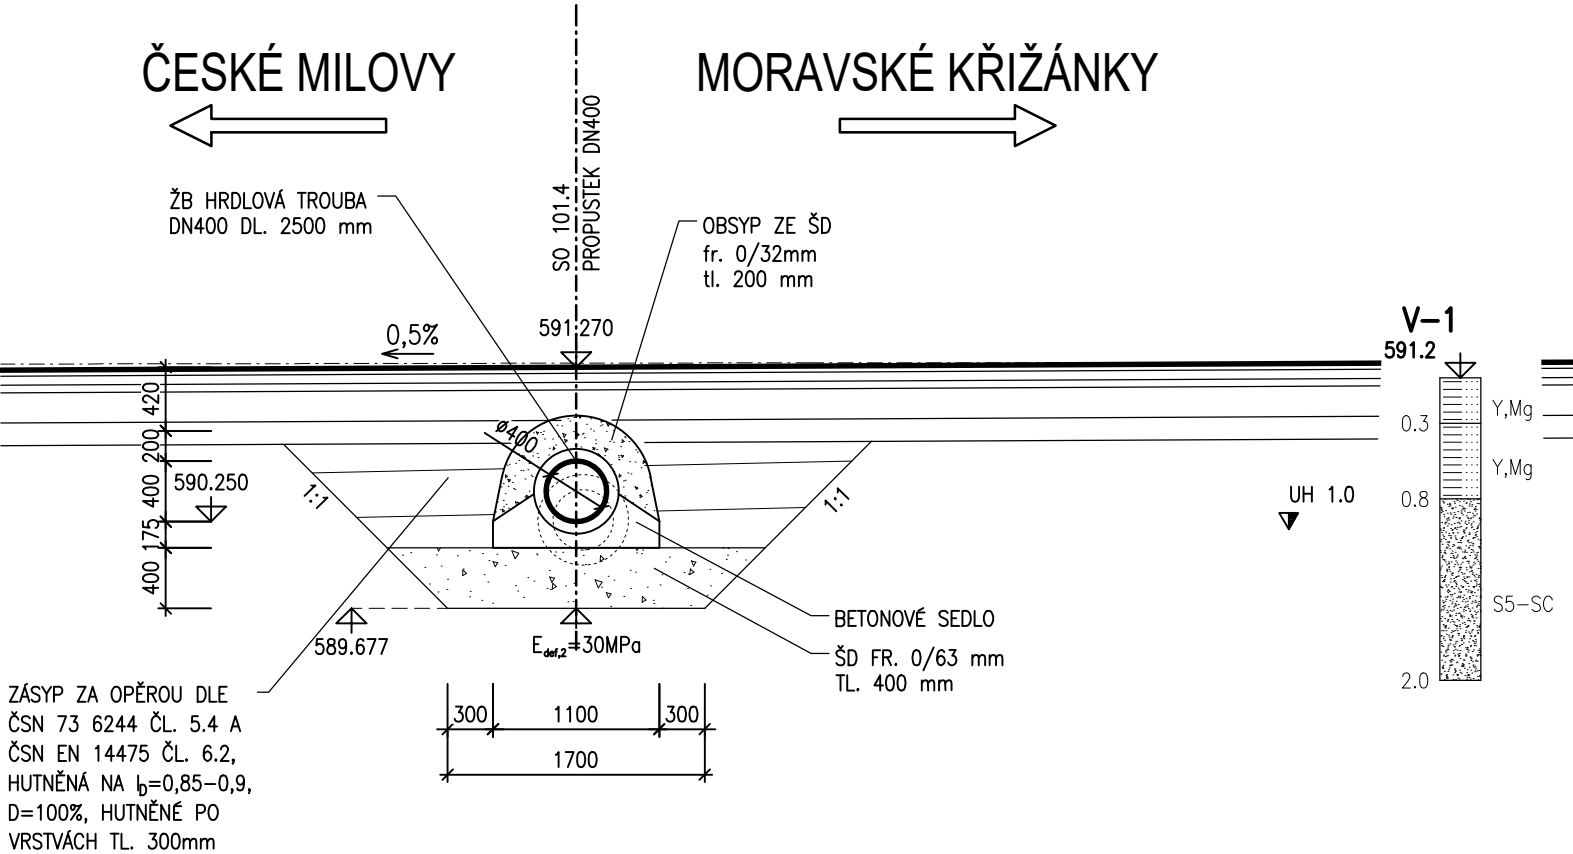

INVESTOR:


Krajská správa a údržba  
silnic Vysočiny  
příspěvková organizace

Krajská správa a údržba silnic Vysočiny, příspěvková organizace  
Kosovská 1122/16  
586 01 Jihlava 1

D  
SO101.4

SOUŘADNICOVÝ SYSTÉM : S-JTSK  
VÝŠKOVÝ SYSTÉM : Bpv

PDPS

VEDOUcí PROJEKTANT		Ing. Martin ŘEHULKA	 PROJEKČNÍ KANCELÁŘ PRIS spol. s r. o. OSO VÁ 20, 625 00 BRNO		
ZODPOVĚDNÝ PROJEKTANT		Ing. Rostislav OTEVŘEL			
VYPRACOVAL		Ing. Rostislav OTEVŘEL			
KONTRLOVAL		Ing. Jiří ŠRUBAŘ			
KRAJ	KRAJ VYSOČINA	INVESTOR	Krajská správa a údržba silnic Vysočiny, p. o.	DATUM	11/2022
NÁZEV AKCE  III/35725 České Milovy - most ev.č. 35725-4  SO 101.4 Propustek DN400				FORMÁT	2 A4
				MĚŘÍTKO	1:50
				ÚČEL	PDPS
				ČÍS. ZAKÁZKY	21080
				ARCHIVNÍ ČÍS.	101.4_05_PRR.dwg
NÁZEV OBJEKTU				ČÍS. SOUPRAVY	PŘÍLOHA
NÁZEV PŘÍLOHY					5
PŘÍČNÝ ŘEZ					