


VZOROVÝ PŘÍČNÝ ŘEZ 1:50

VZOROVÝ PŘÍČNÝ ŘEZ V PŘÍMÉ KM 0,060 00

Kategorie S6,5/50
M 1:50

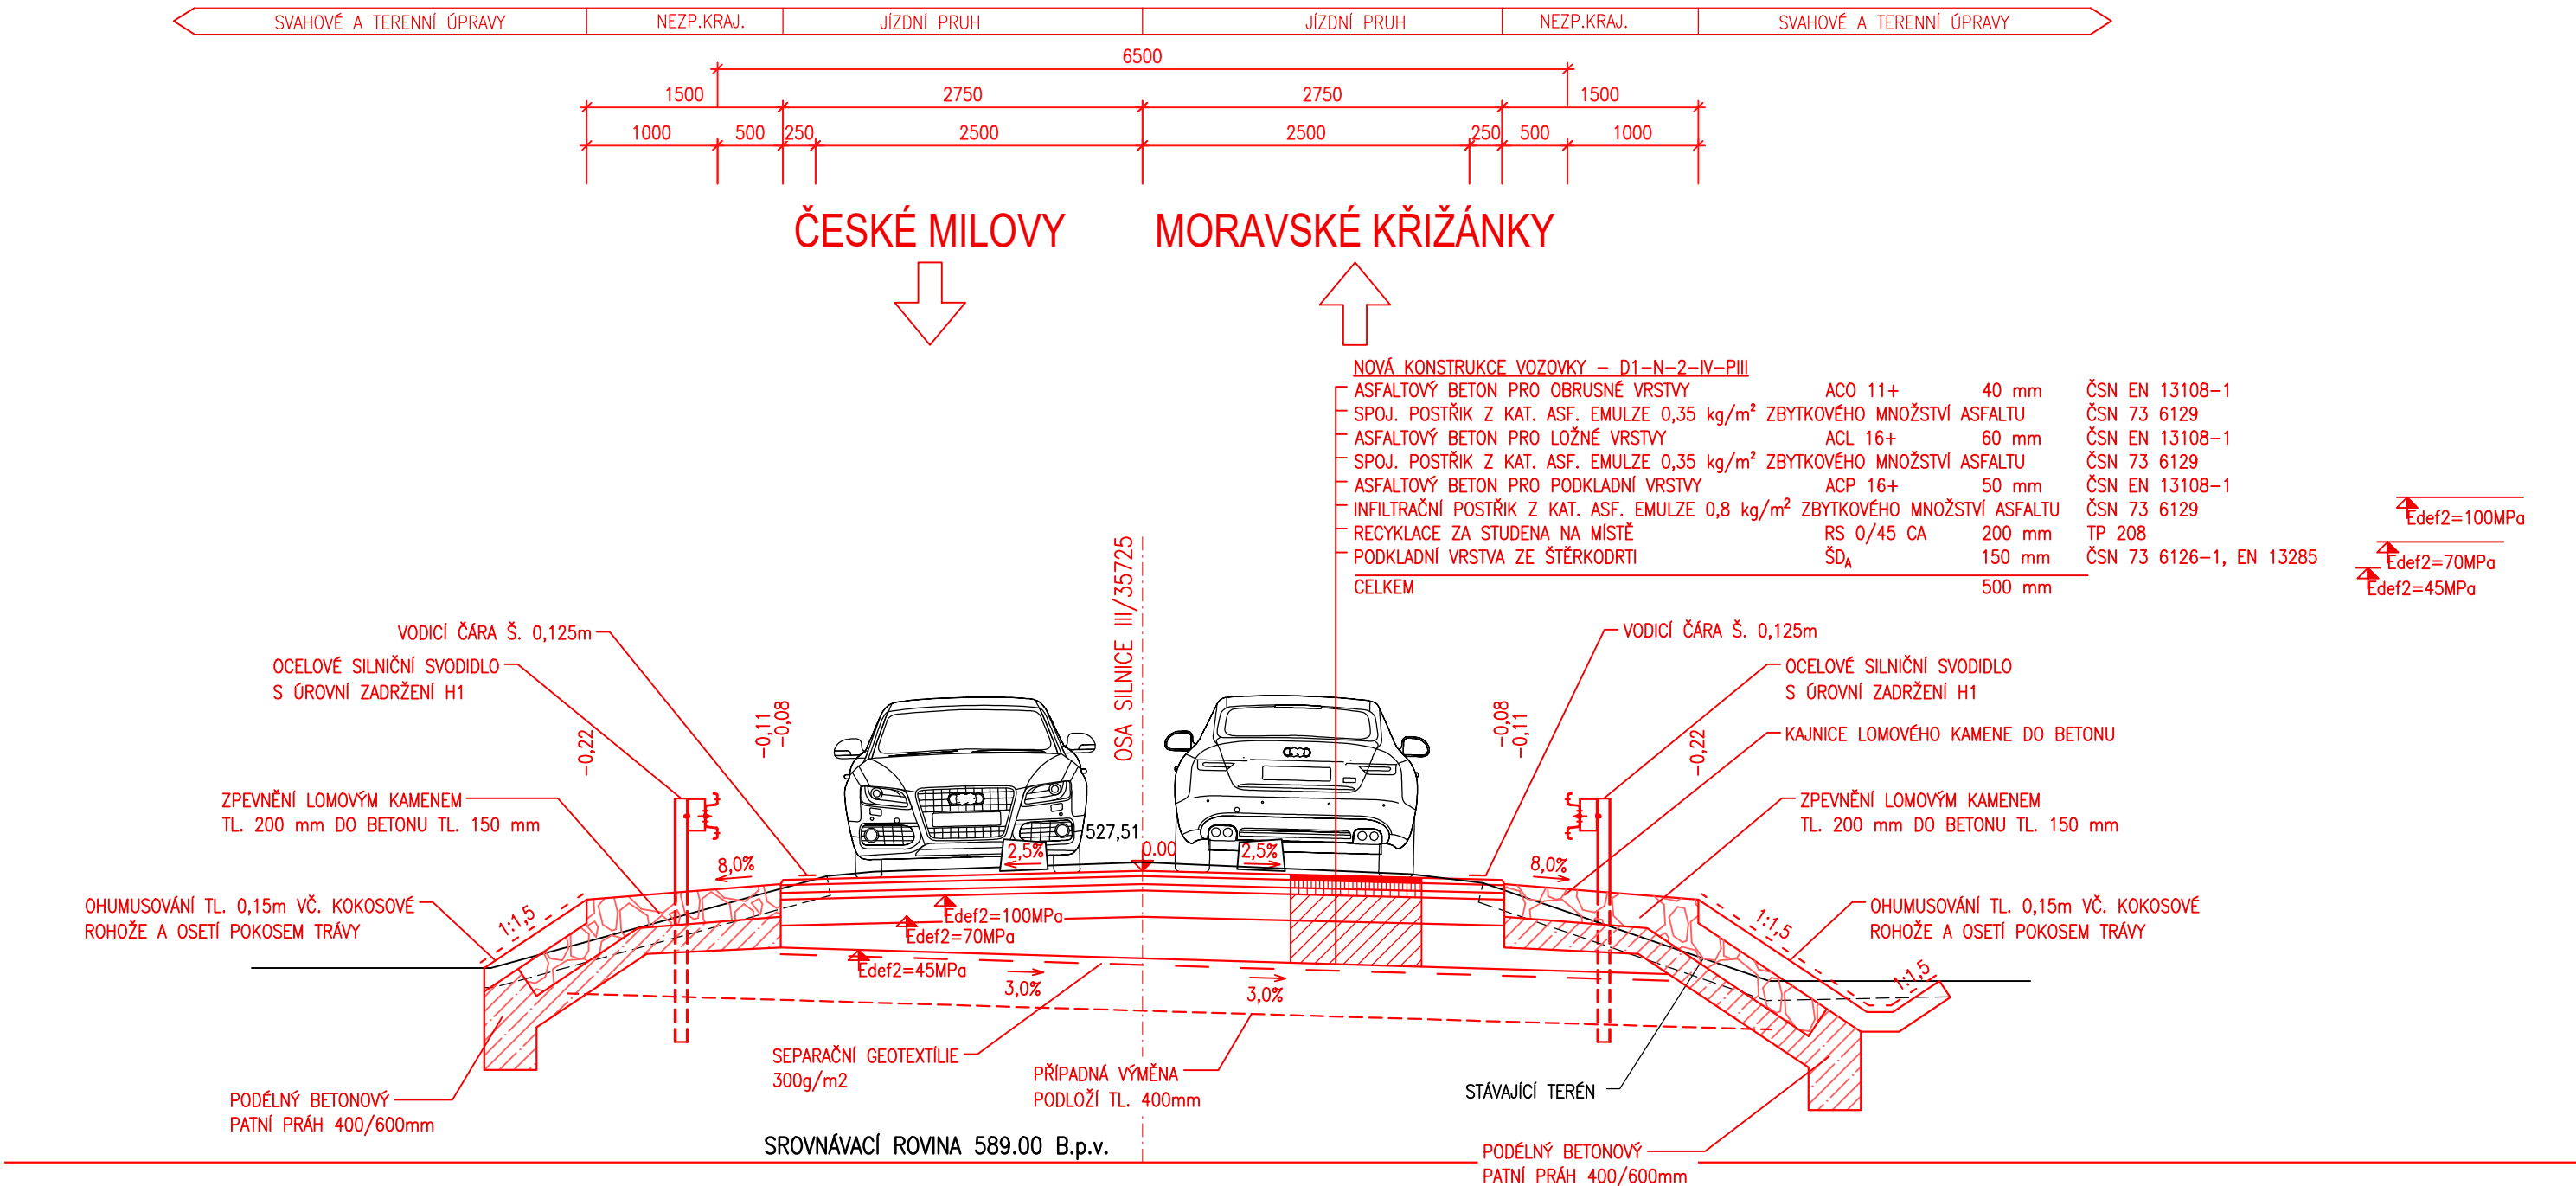

INVESTOR:





**Krajská správa a údržba
silnic Vysočiny**
příspěvková organizace

Krajská správa a údržba silnic Vysočiny, příspěvková organizace
Kosovská 1122/16
586 01 Jihlava 1

D
SO101

SOUŘADNICOVÝ SYSTÉM : S-JTSK
VÝŠKOVÝ SYSTÉM : Bpv

PDPS

VEDOUČÍ PROJEKTANT	Ing. Martin ŘEHULKA		 PRIS PROJEKČNÍ KANCELÁŘ PRIS spol. s r. o. OSOVA 20, 625 00 BRNO		
ZODPOVĚDNÝ PROJEKTANT	Ing. Rostislav OTEVŘEL				
VYPRACOVAL	Ing. Rostislav OTEVŘEL				
KONTROLOVAL	Ing. Jiří ŠRUBAŘ				
KRAJ	KRAJ VYSOČINA	INVESTOR	Krajská správa a údržba silnic Vysočiny, p. o.	DATUM	11/2022
III/35725 České Milovy - most ev.č. 35725-4 SO 101 Rekonstrukce silnice III/35725				FORMÁT	3 A4
				MĚŘITKO	1:50
				ÚČEL	PDPS
				ČÍS. ZAKÁZKY	21080
				ARCHIVNÍ ČÍS.	101_04_VPR.dwg
NÁZEV OBJEKTU	VZOROVÝ PŘÍČNÝ ŘEZ			ČÍS. SOUPRAVY	PŘÍLOHA
NÁZEV PŘÍLOHY					4