



POVRCHOVÝ MOSTNÍ ZÁVĚR


PODÉLNÝ ŘEZ ZÁVĚREM OP2 1:50

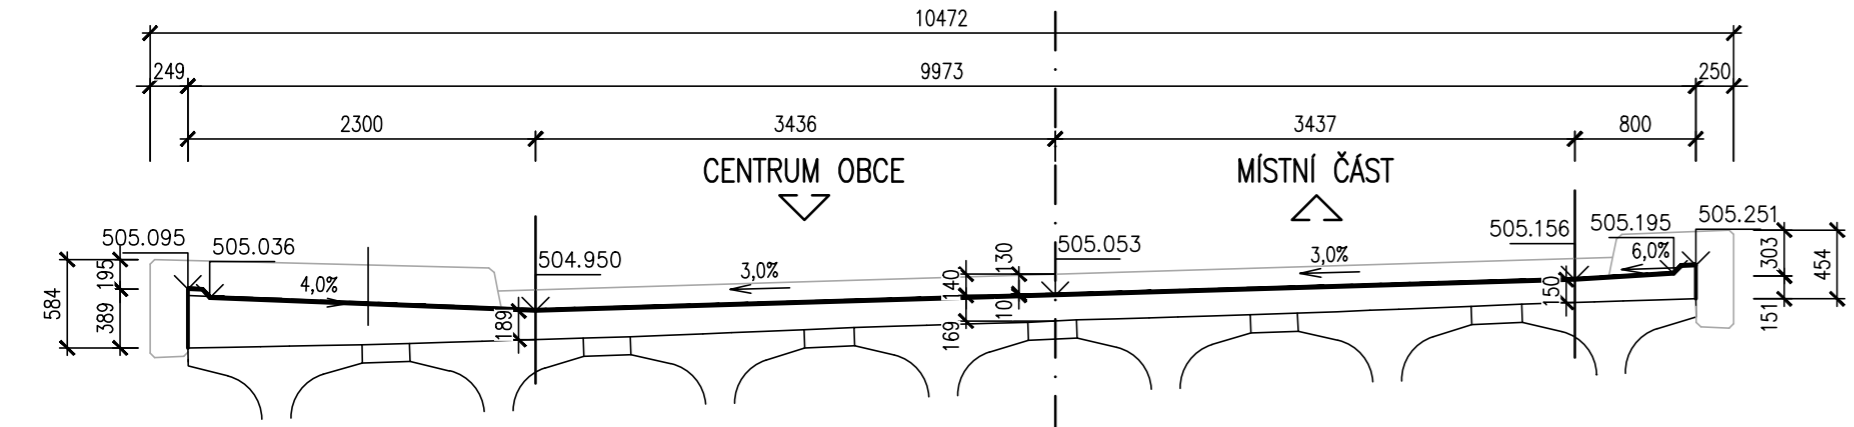


PŮDORYS OP2 1:50

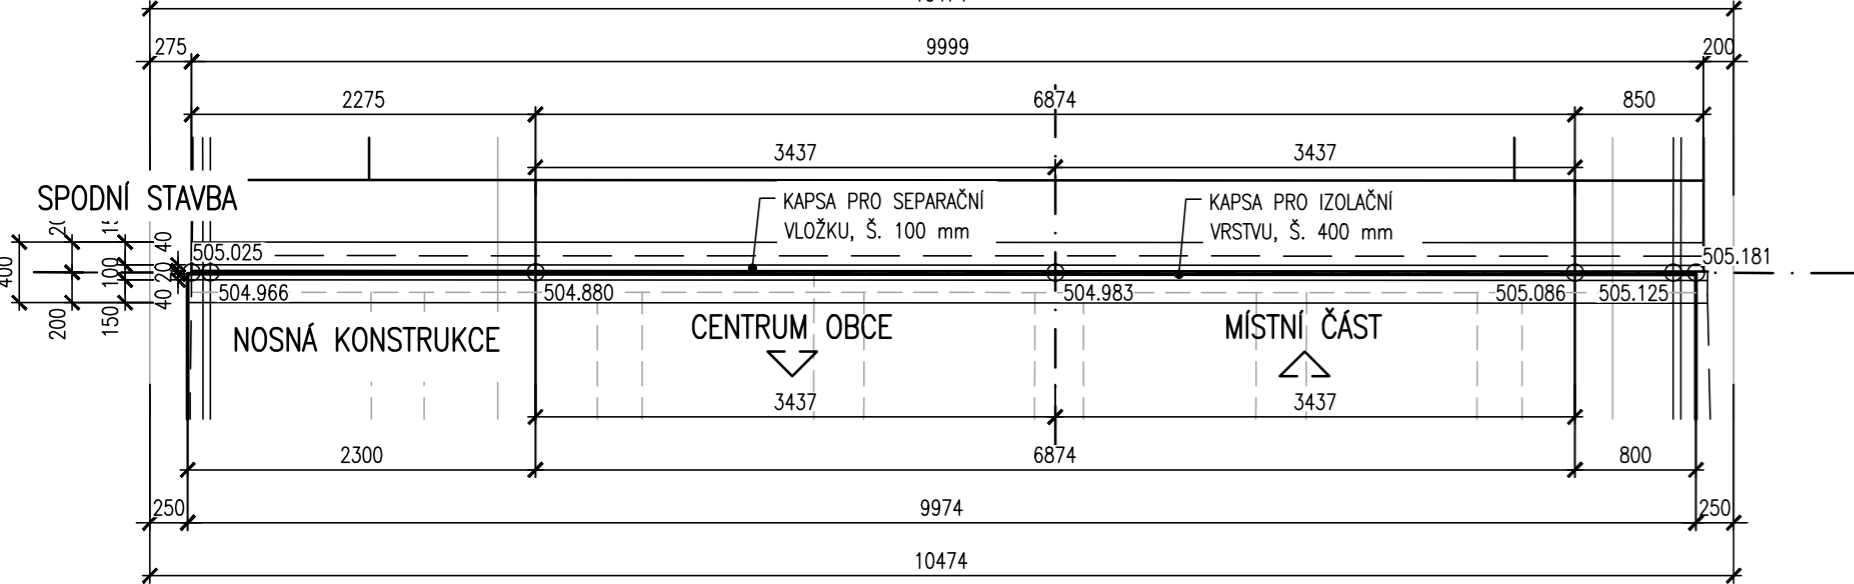

ŘEZ ZÁVĚREM V ŘÍMSE  
NAD OP2 1:50

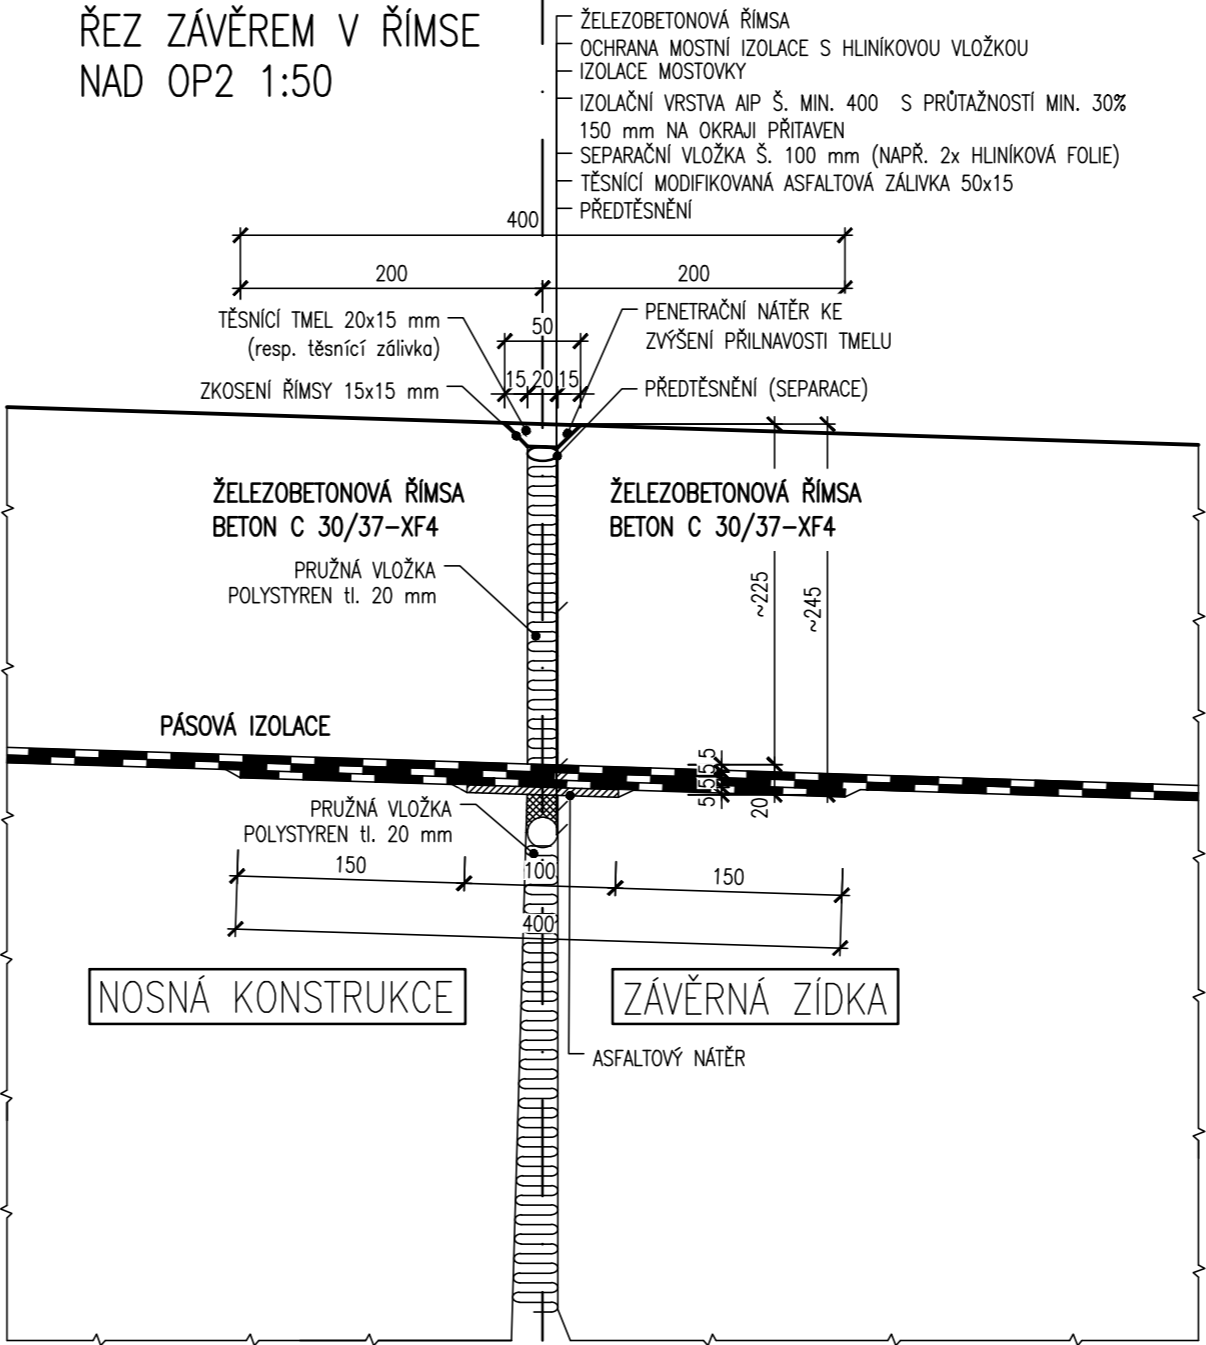

ŘEZ ZÁVĚREM VE  
VOZOVCE NAD OP2 1:50

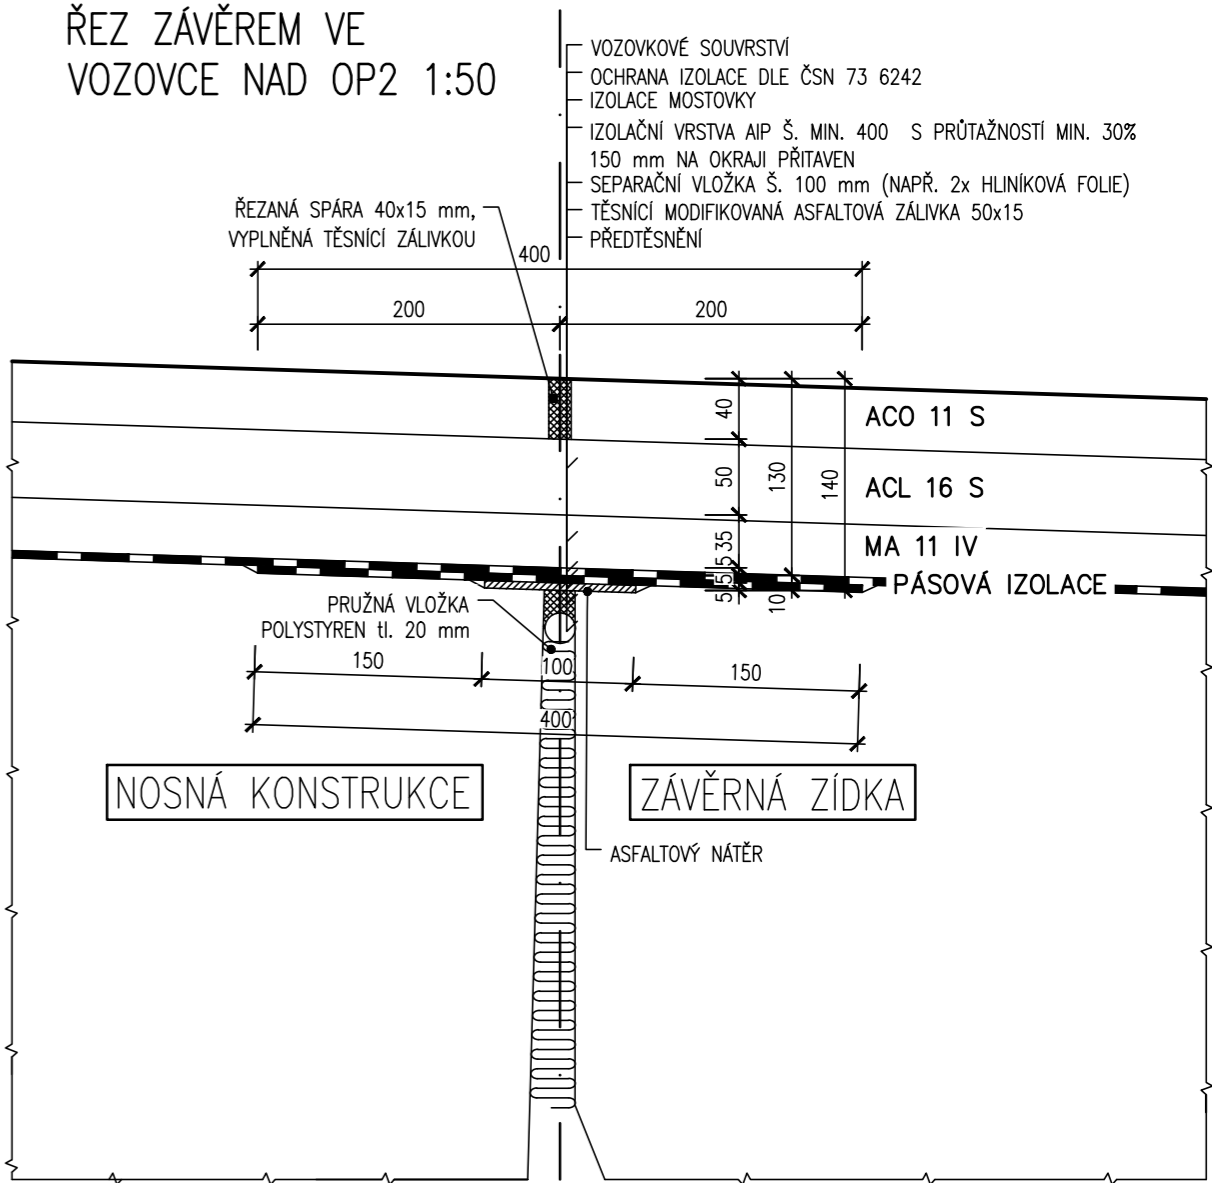



SO 201 - MOST

D.1

DSPS

Souřadnicový systém: S - JTSK  
Výškový systém: Bpv

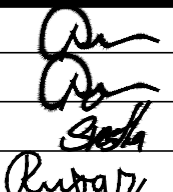Hlavní projektant:	Ing. Jaromír RUŠAR		 <b>Rušar mosty</b> <small>s.r.o.</small>	
Zodpovědný projektant:	Ing. Jaromír RUŠAR			
Vypracoval:	Miloslav ŠVESTKA			
Kontroloval:	Ing. Květoslav RUŠAR			
			Majdalenky 19, 638 00 Brno	
			Tel., fax: 545 222 037	
			E-mail: info@rusar.cz	
Kraj:	Kraj Vysočina		Datum:	09 / 2020
Zadavatel:	Kraj Vysočina		Formát:	3 x A4
Název akce:	<b>Skuhrov - most - PD</b>		Měřítko:	1:50, 5
Název objektu:	SO 201 - MOST		Účel:	DSPS
			Čís.zakáz.:	24 - 2020
			Archivní čís.:	1 - 2019
Název výkresu:	<b>PODPOVRCHOVÝ MOSTNÍ ZÁVĚR</b>		Čís.soupravy:	Čís. výkresu:
				<b>16</b>