


VZOROVÝ PŘÍČNÝ ŘEZ KOMUNIKACE 1:50

ŘEZ V MÍSTĚ PROVEDENÍ CELÉHO SOUVRSTVÍ

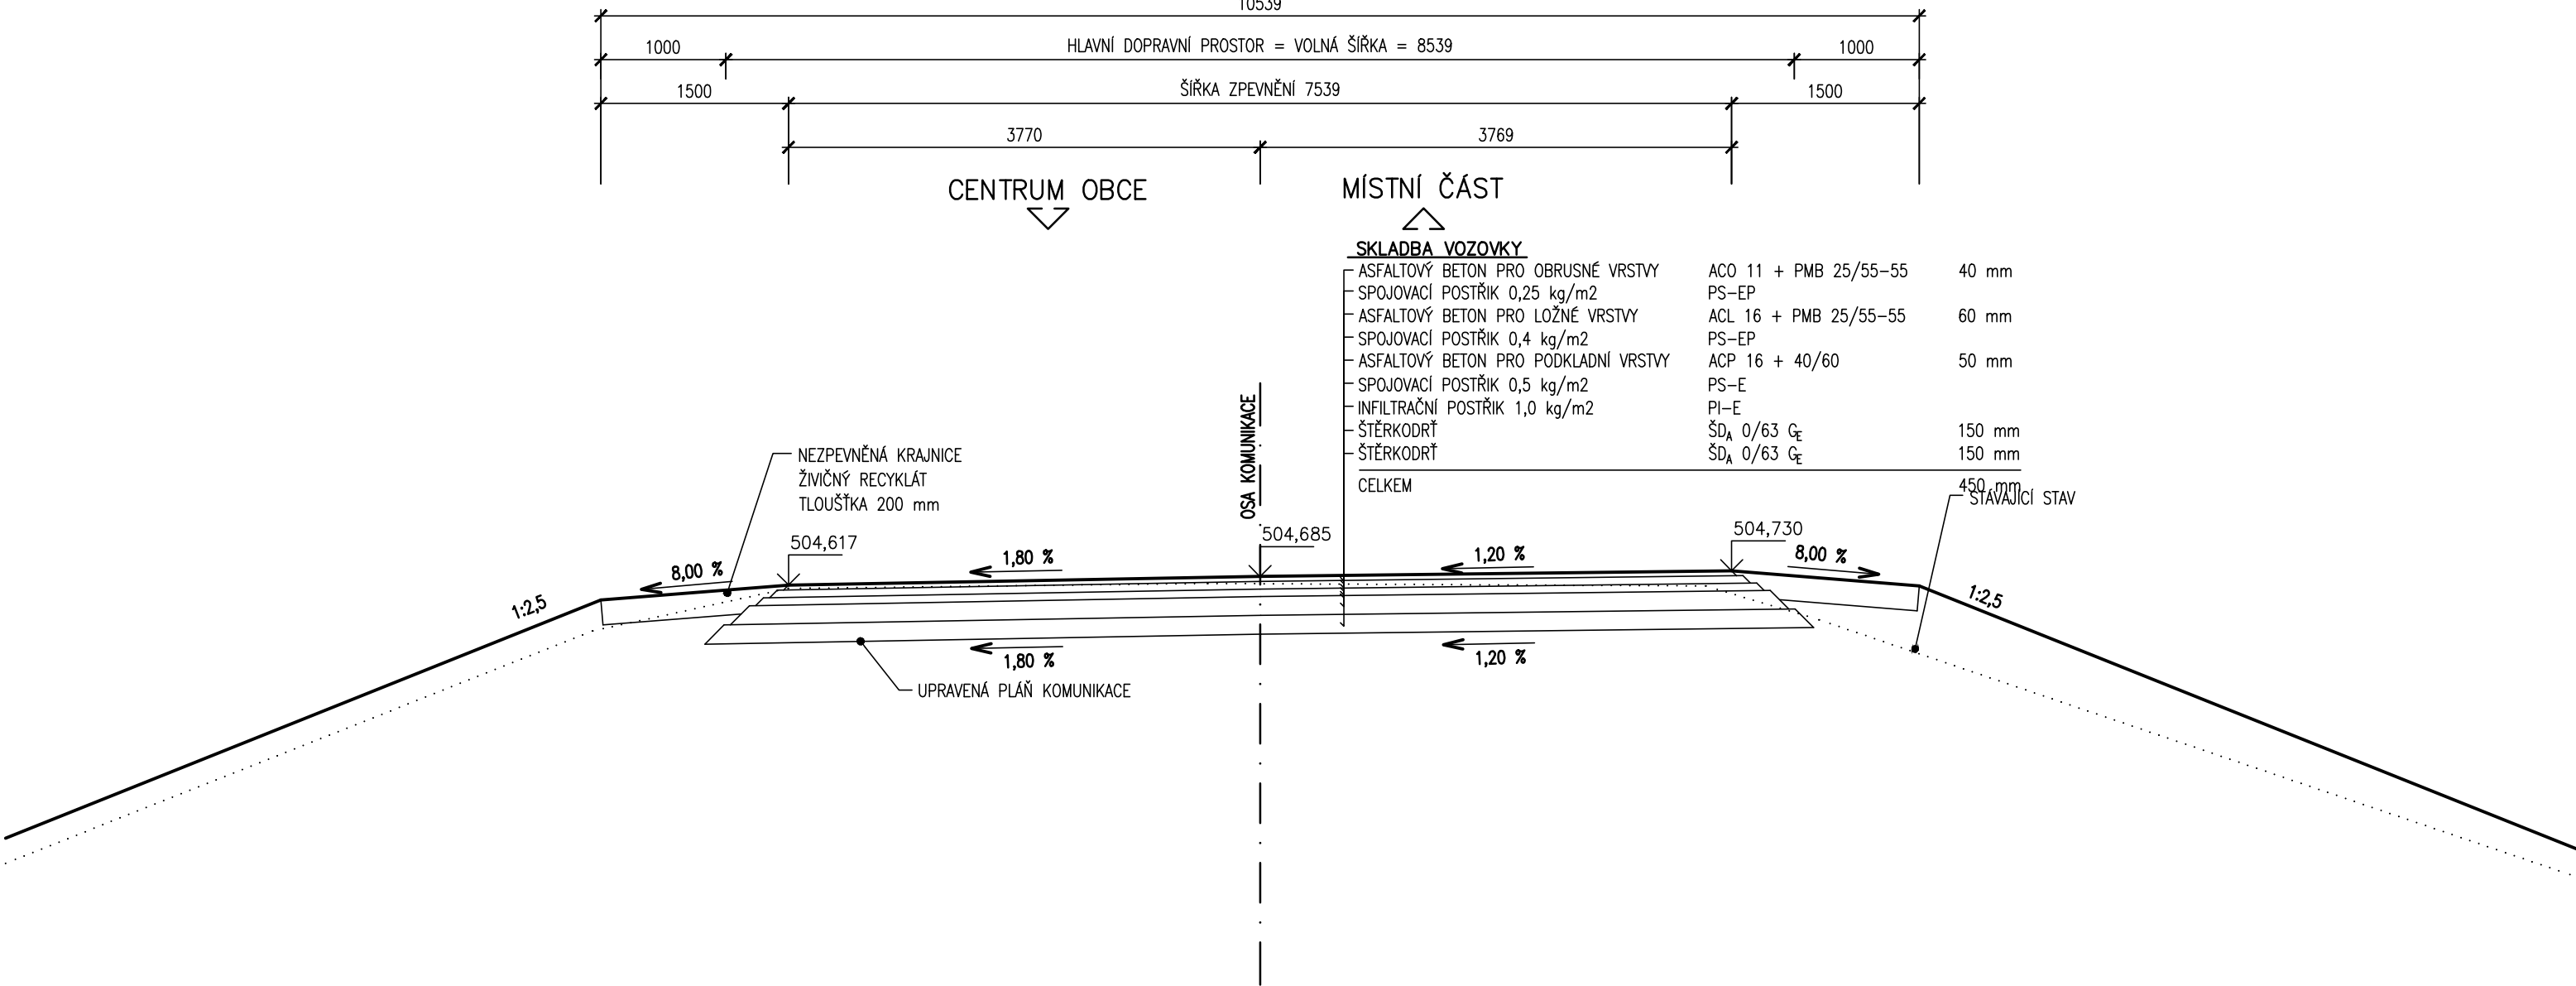



SO 201 - MOST

D.1

DSPS

Souřadnicový systém: S - JTSK
Výškový systém: Bpv

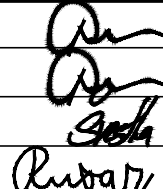Hlavní projektant:	Ing. Jaromír RUŠAR			
Zodpovědný projektant:	Ing. Jaromír RUŠAR			
Vypracoval:	Miloslav ŠVESTKA			
Kontroloval:	Ing. Květoslav RUŠAR			
			Majdalena 19, 638 00 Brno	
			Tel., fax: 545 222 037	
			E-mail: info@rusar.cz	
Kraj:	Kraj Vysočina		Datum:	09 / 2020
Zadavatel:	Kraj Vysočina		Formát:	2 x A4
Název akce:	Skuhrov - most - PD		Měřítko:	1:50
Název objektu:	SO 201 - MOST		Účel:	DSPS
			Čís.zakáz.:	24 - 2020
			Archivní čís.:	1 - 2019
Název výkresu:	VZOR. PŘÍČNÝ ŘEZ KOMUNIKACE		Čís.soupravy:	Čís. výkresu: 20