


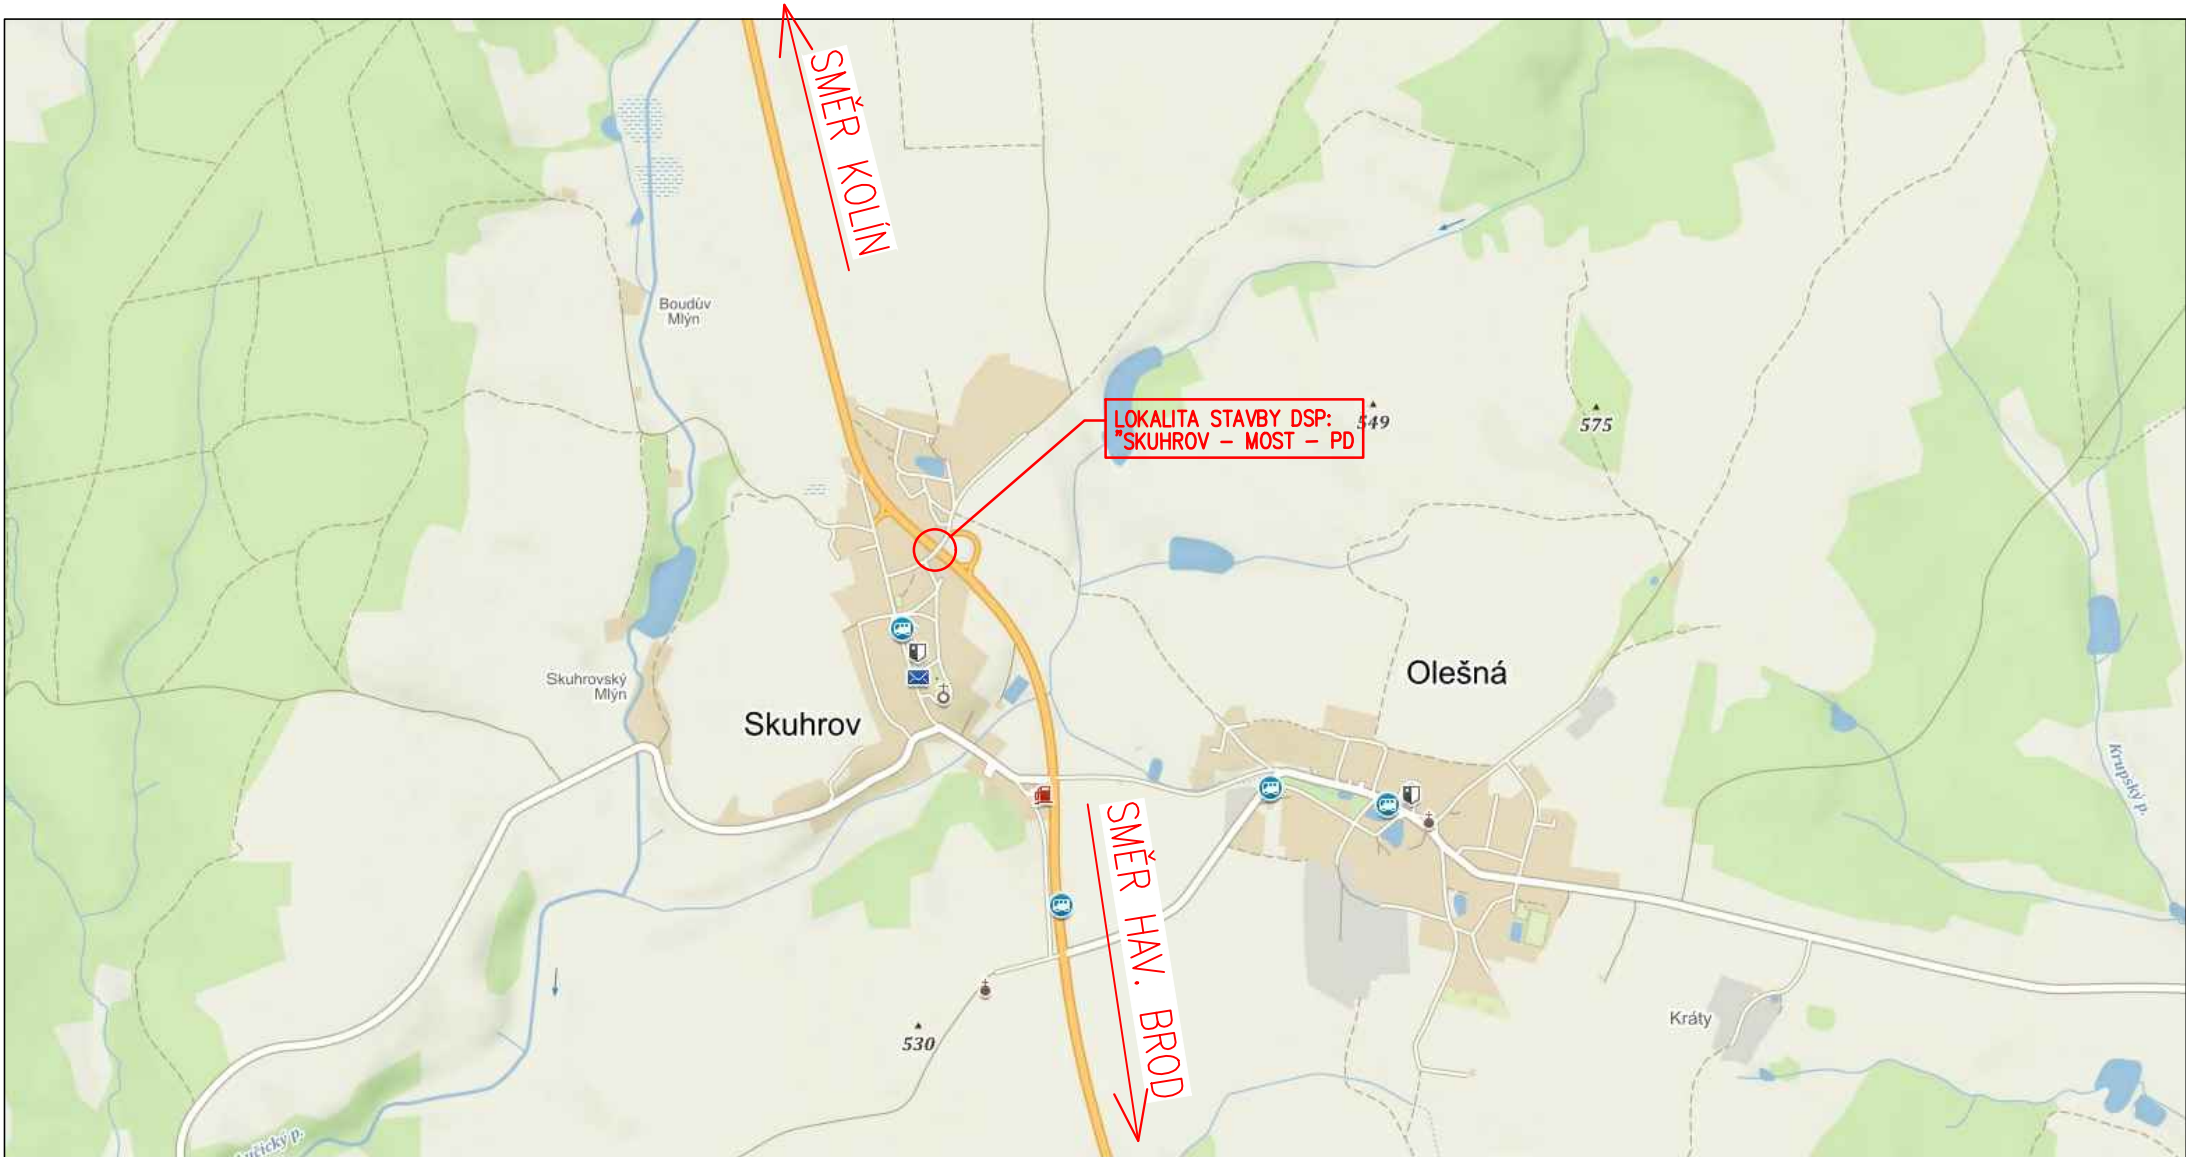


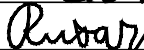

SITUAČNÍ VÝKRES ŠIRŠÍCH VZTAHŮ



C.1

Souřadnicový systém: S - JTSK
Výškový systém: Bpv

PDPS

Hlavní projektant:	Ing. Jaromír RUŠAR	   	 Rušar mosty <small>s.r.o.</small>	
Zodpovědný projektant:	Ing. Jaromír RUŠAR			
Vypracoval:	Miloslav ŠVESTKA			
Kontroloval:	Ing. Květoslav RUŠAR			
			Majdalenky 19, 638 00 Brno Tel., fax: 545 222 037 E-mail: info@rusar.cz	
Kraj:	Kraj Vysočina		Datum:	04 / 2019
Zadavatel:	Kraj Vysočina		Formát:	2 x A4
Název akce:	Skuhrov - most - PD		Měřítko:	
Název objektu:			Účel:	PDPS
			Čís.zakáz.:	1 - 2019
			Archivní čís.:	1 - 2019
Název výkresu:	SITUAČNÍ VÝKRES ŠIRŠÍCH VZTAHŮ		Čís.soupravy:	Čís. výkresu: