



# SCHÉMA SPŘAŽENÍ

PODÉLNÝ ŘEZ 1:100

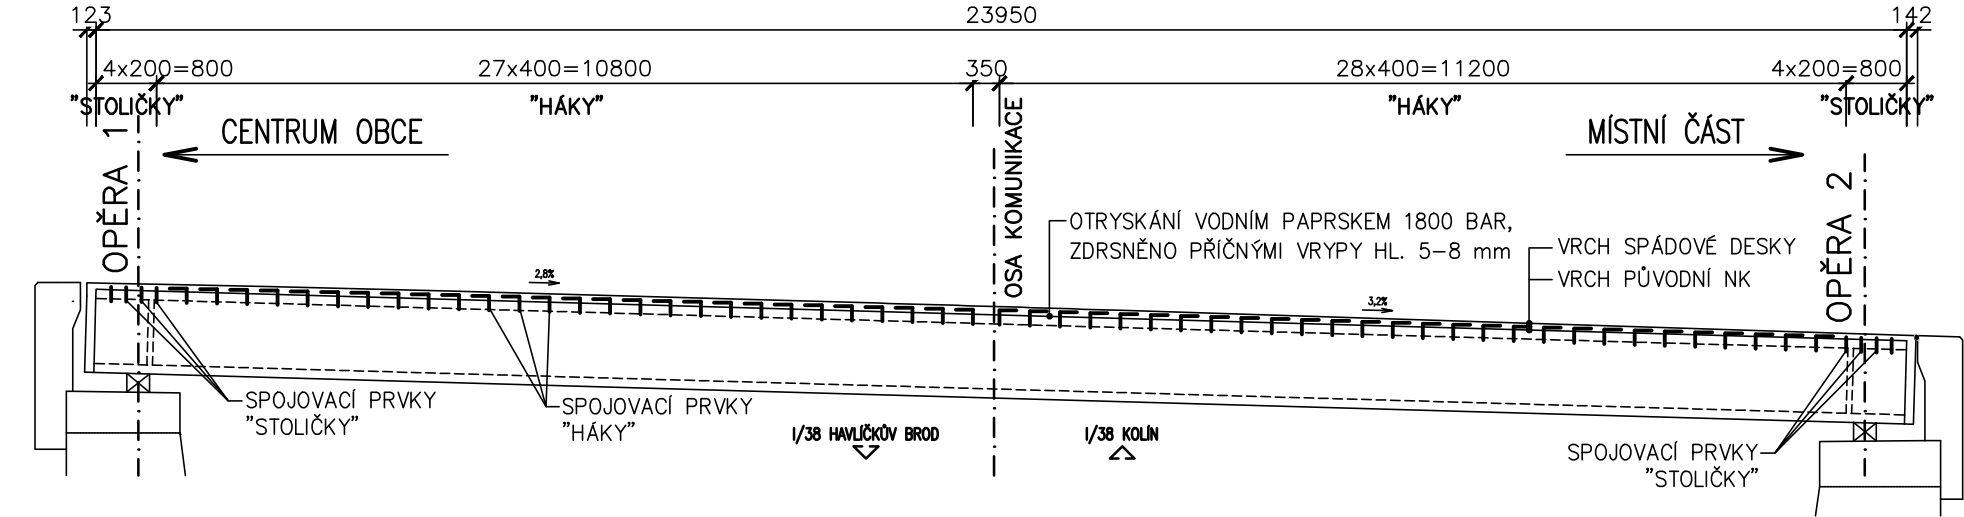


## SCHÉMA SPŘAŽENÍ 1:20

STŘEDNÍ ČÁST NK

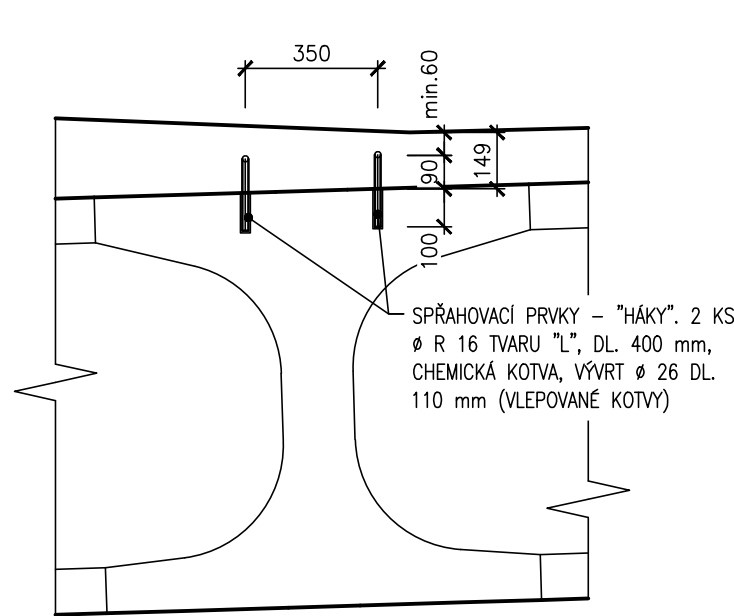

## SCHÉMA SPŘAŽENÍ 1:20

NAD PODPORAMI

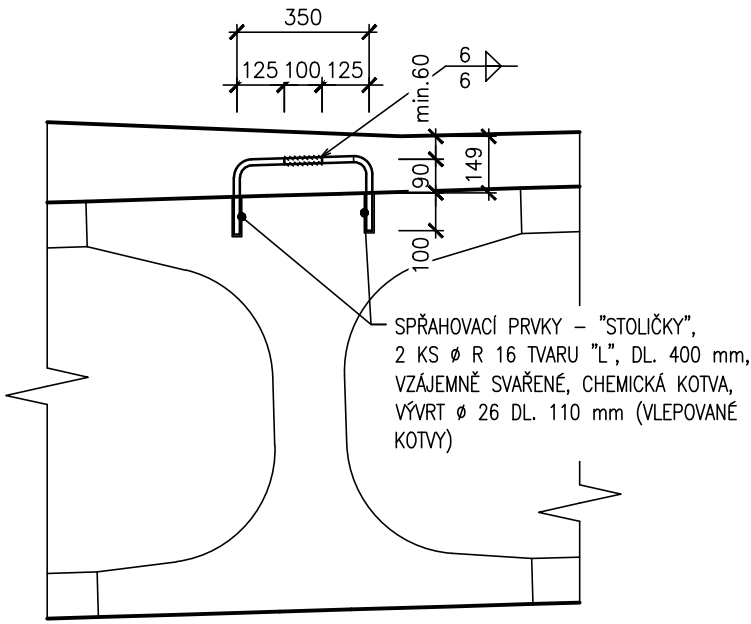

SO 201 - MOST

D.1

PDPS

Souřadnicový systém: S - JTSK  
Výškový systém: Bpv

Hlavní projektant:	Ing. Jaromír RUŠAR		
Zodpovědný projektant:	Ing. Jaromír RUŠAR		
Vypracoval:	Miloslav ŠVESTKA		
Kontroloval:	Ing. Květoslav RUŠAR		
Kraj:	Kraj Vysočina	Datum:	04 / 2019
Zadavatel:	Kraj Vysočina	Formát:	2 x A4
Název akce:	<b>Skuhrov - most - PD</b>	Měřítko:	1:100, 20
Název objektu:	SO 201 - MOST	Účel:	PDPS
Název výkresu:	<b>SCHÉMA SPŘAŽENÍ</b>	Čís.zakáz.:	1 - 2019
		Archivní čís.:	1 - 2019
		Čís.soupravy:	Čís. výkresu:
			<b>13</b>