



TVAR SPŘAŽENÉ DESKY


PODÉLNÝ ŘEZ 1:50

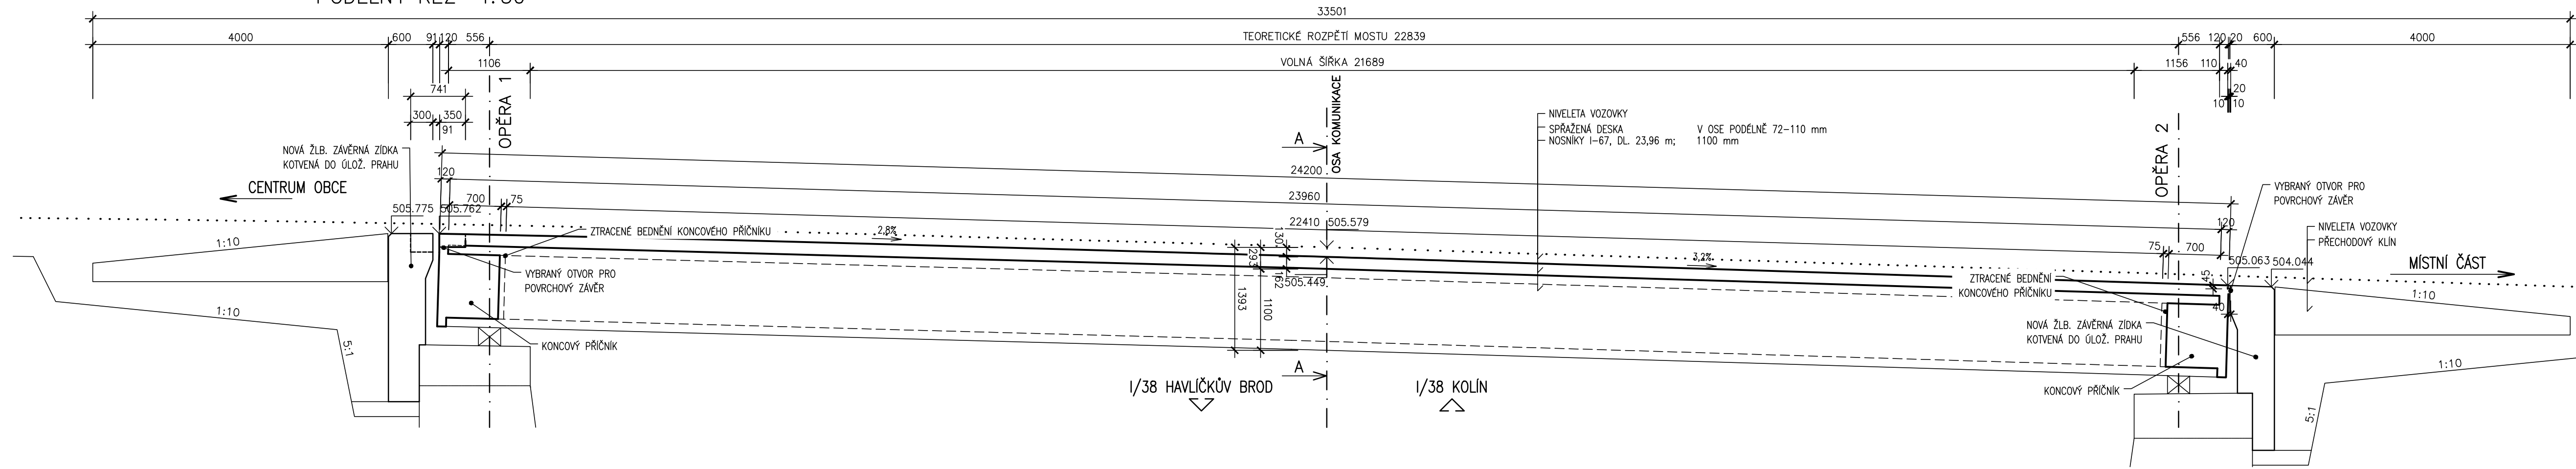

PŘÍČNÝ ŘEZ A-A 1:20

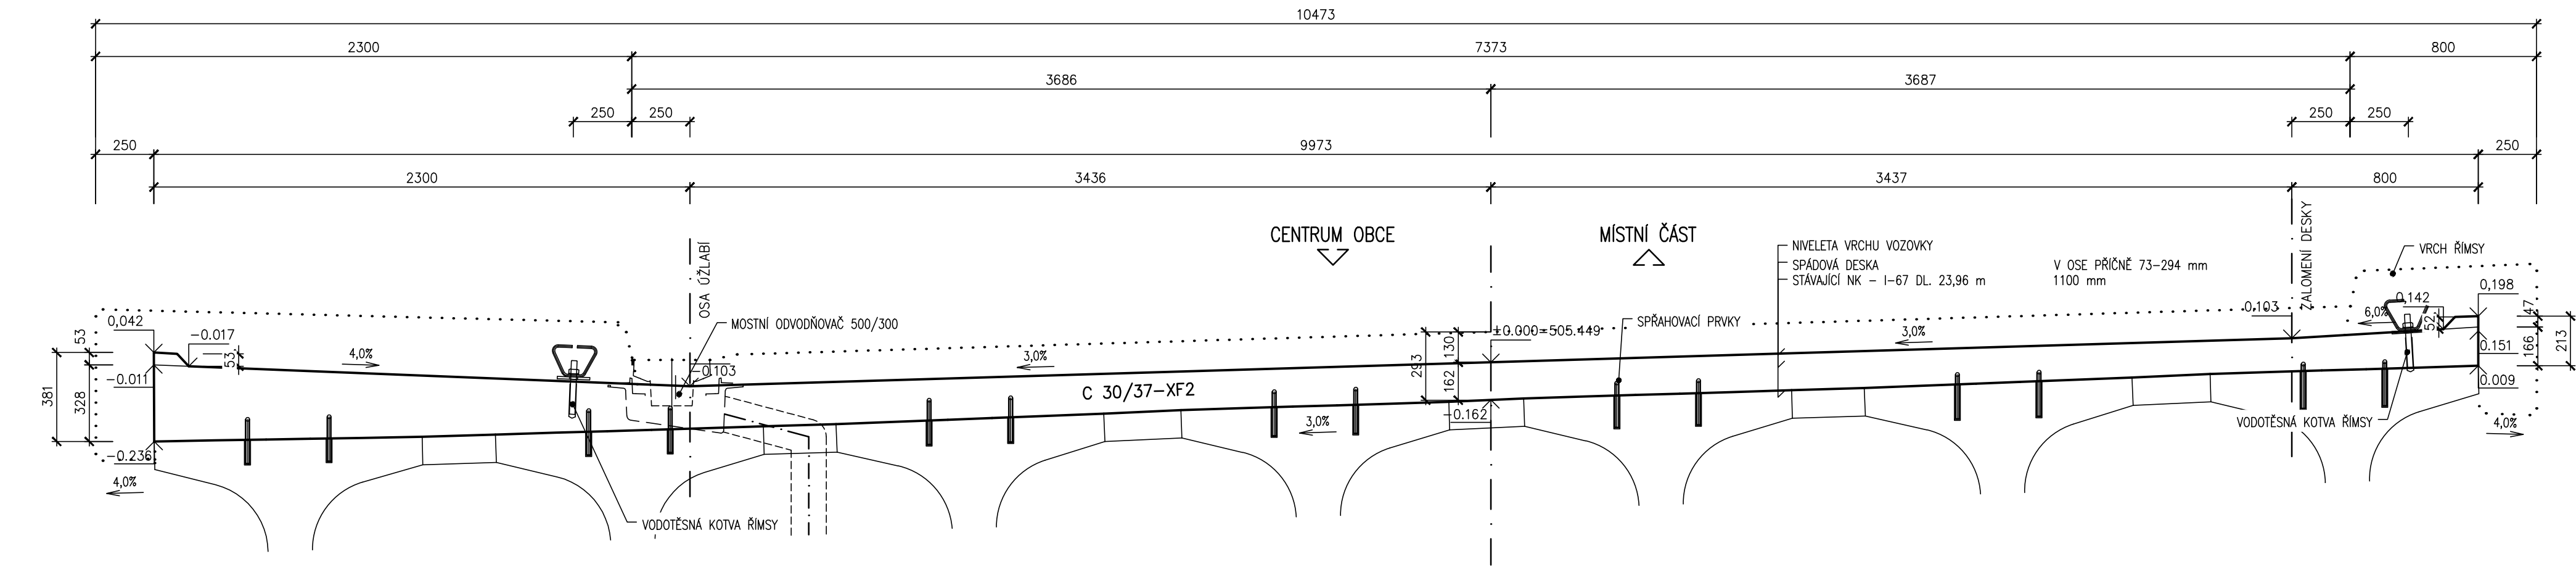

PODÉLNÝ ŘEZ 1:100

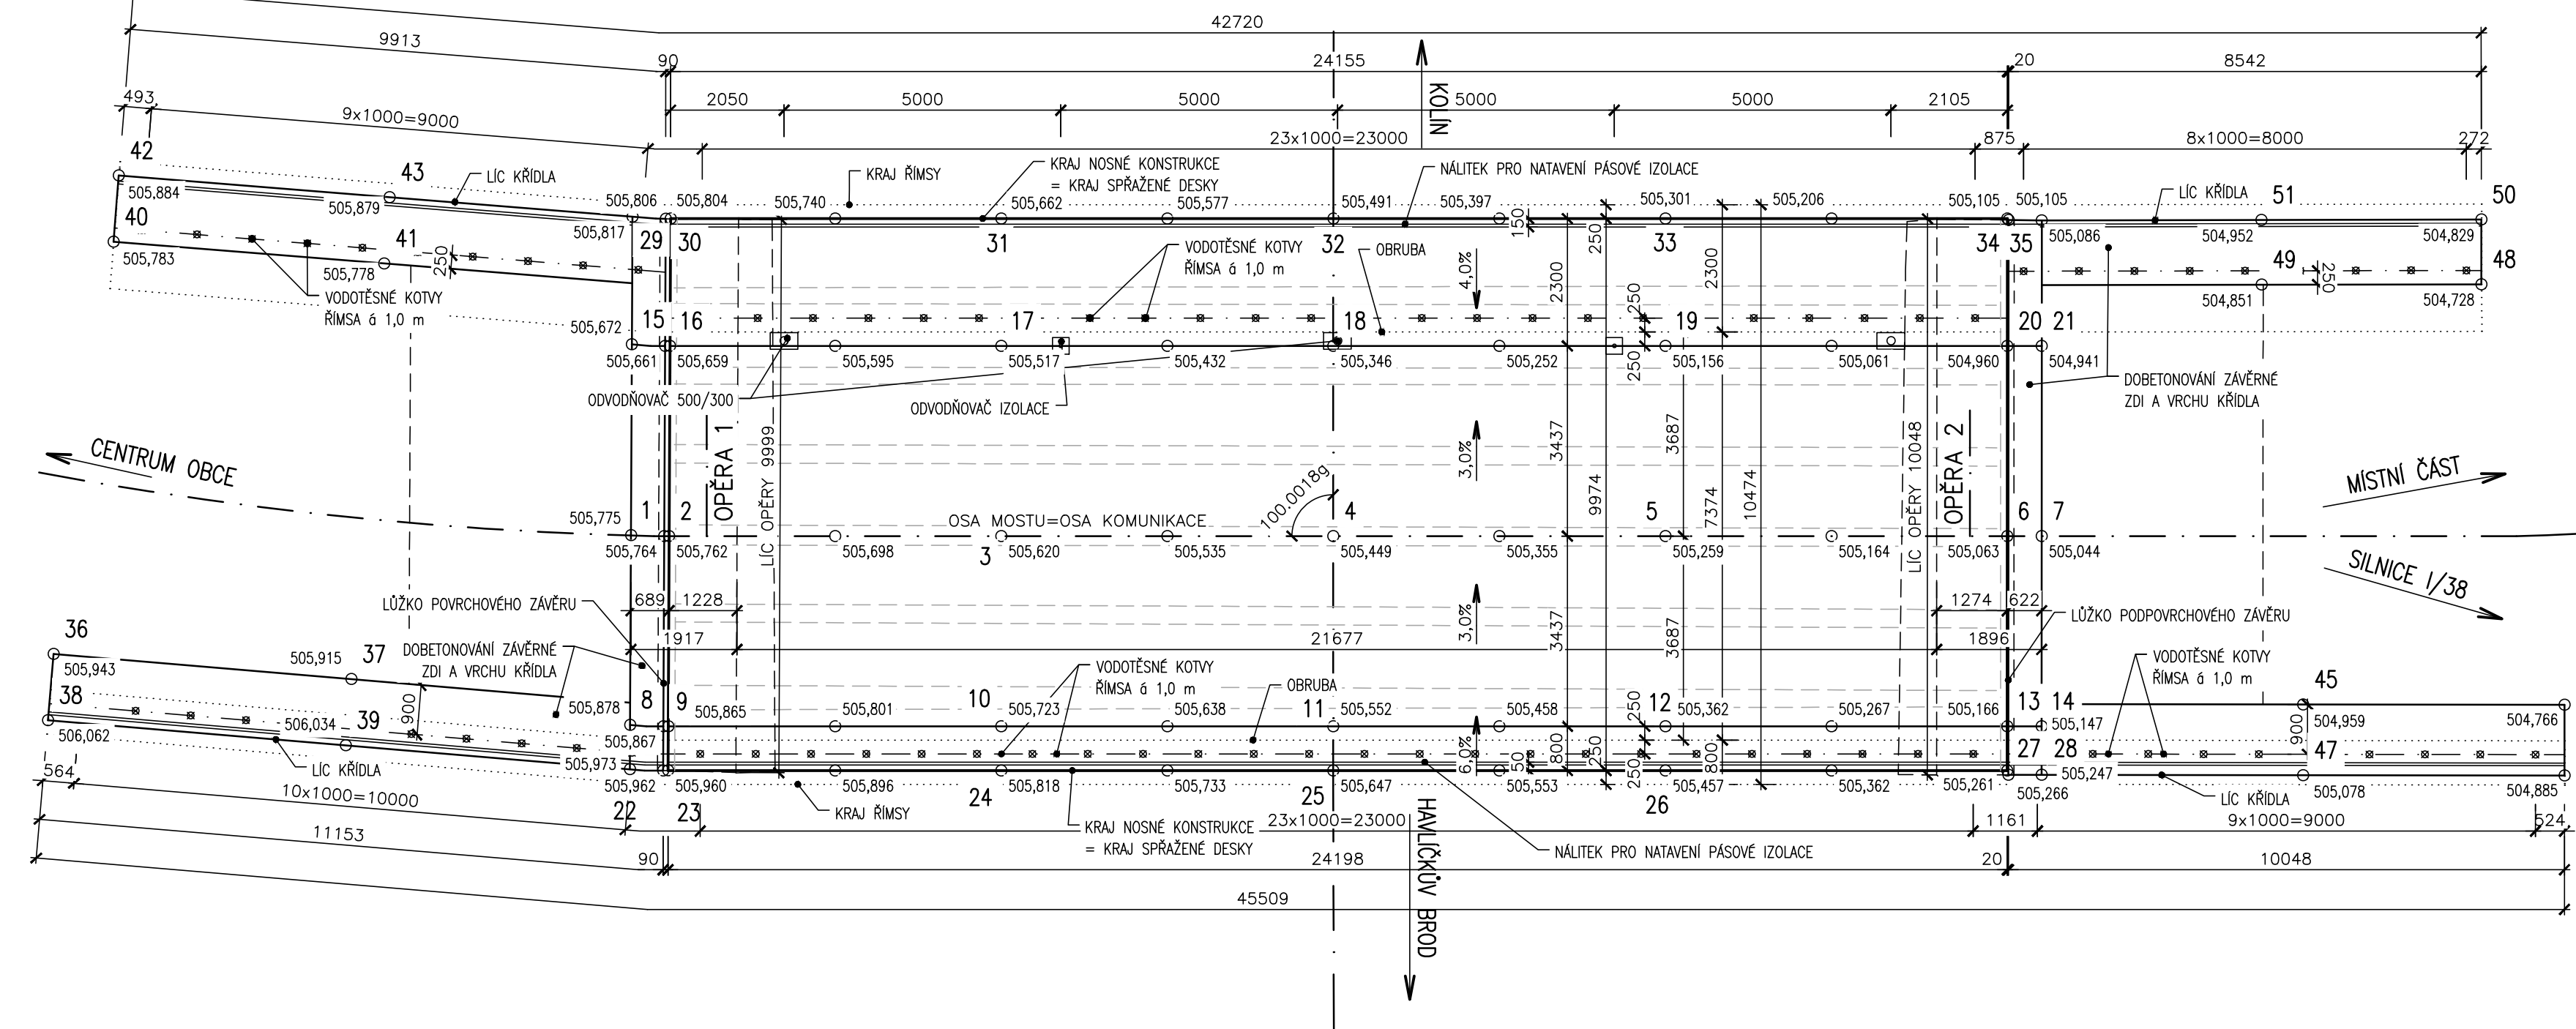

BODY	SOUŘADNICE		UMÍSTĚNÍ			
	X	Y				
1	1097531,834	669348,205	OSA SPŘAŽENÉ DESKY	22	1097534,866	669345,254
2	1097531,363	669347,702		23	1097534,399	669344,747
3	1097527,157	669343,422		24	1097530,179	669340,452
4	1097522,952	669339,142		25	1097525,974	669336,172
5	1097518,747	669330,862		26	1097521,769	669331,893
6	1097514,418	669330,455		27	1097517,440	669327,487
7	1097513,981	669330,012		28	1097517,060	669326,989
8	1097534,291	669345,814		29	1097527,711	669352,219
9	1097533,826	669345,305		30	1097527,252	669351,704
10	1097529,609	669341,013		31	1097523,065	669347,443
11	1097525,404	669336,733	PRÁVÉ ÚŽLABÍ	32	1097518,860	669343,163
12	1097521,198	669332,453		33	1097514,655	669338,883
13	1097516,870	669328,047		34	1097510,325	669334,477
14	1097516,433	669327,604		35	1097509,911	669334,010
15	1097529,364	669350,610		36	1097540,679	669354,141
16	1097528,900	669350,100		37	1097537,232	669349,986
17	1097524,706	669345,830		38	1097541,603	669353,375
18	1097520,500	669341,551		39	1097538,156	669349,220
19	1097516,295	669337,271		40	1097534,606	669358,591
20	1097511,974	669332,873		41	1097531,457	669354,826
21	1097511,529	669332,421	LEVÉ ÚŽLABÍ	42	1097533,688	669359,364
				43	1097530,536	669355,596
				44	1097509,535	669321,135
				45	1097512,841	669324,509
				46	1097510,448	669320,240
				47	1097513,754	669323,615
				48	1097505,167	669327,533
				49	1097507,956	669330,363
				50	1097504,334	669328,354
				51	1097507,124	669331,183




KUBATURA BETONU C 30/37–XF2–CI 0,2–Dmax 22–S3: 38,7 m³  
KUBATURA BETONU C 30/37–XF4–CI 0,2–Dmax 22–S3: 12,3 m³

SO 201 - MOST

D.1

DSPS

Souřadnicový systém: S - JTSK  
Výškový systém: BpV

Hlavní projektant:	Ing. Jaromír RUŠAR			
Zodpovědný projektant:	Ing. Jaromír RUŠAR			
Vypracoval:	Miloslav ŠVESTKA		Majdalenky 19, 638 00 Brno Tel., fax: 545 222 037 E-mail: info@rusar.cz	
Kontroloval:	Ing. Květoslav RUŠAR			
Kraj:	Kraj Vysočina	Datum:		09 / 2020
Zadavatel:	Kraj Vysočina	Formát:		8 x A4
Název akce:	<b>Skuhrov - most - PD</b>	Měřítko:		1:100, 50, 20
Název objektu:	SO 201 - MOST	Účel:		DSPS
		Čís.zakáz.:		24 - 2020
Název výkresu:	TVAR SPŘAŽENÉ DESKY	Archivní čís.:		1 - 2019
		Čís. soupravy:		Čís. výkresu:
			<b>10</b>	