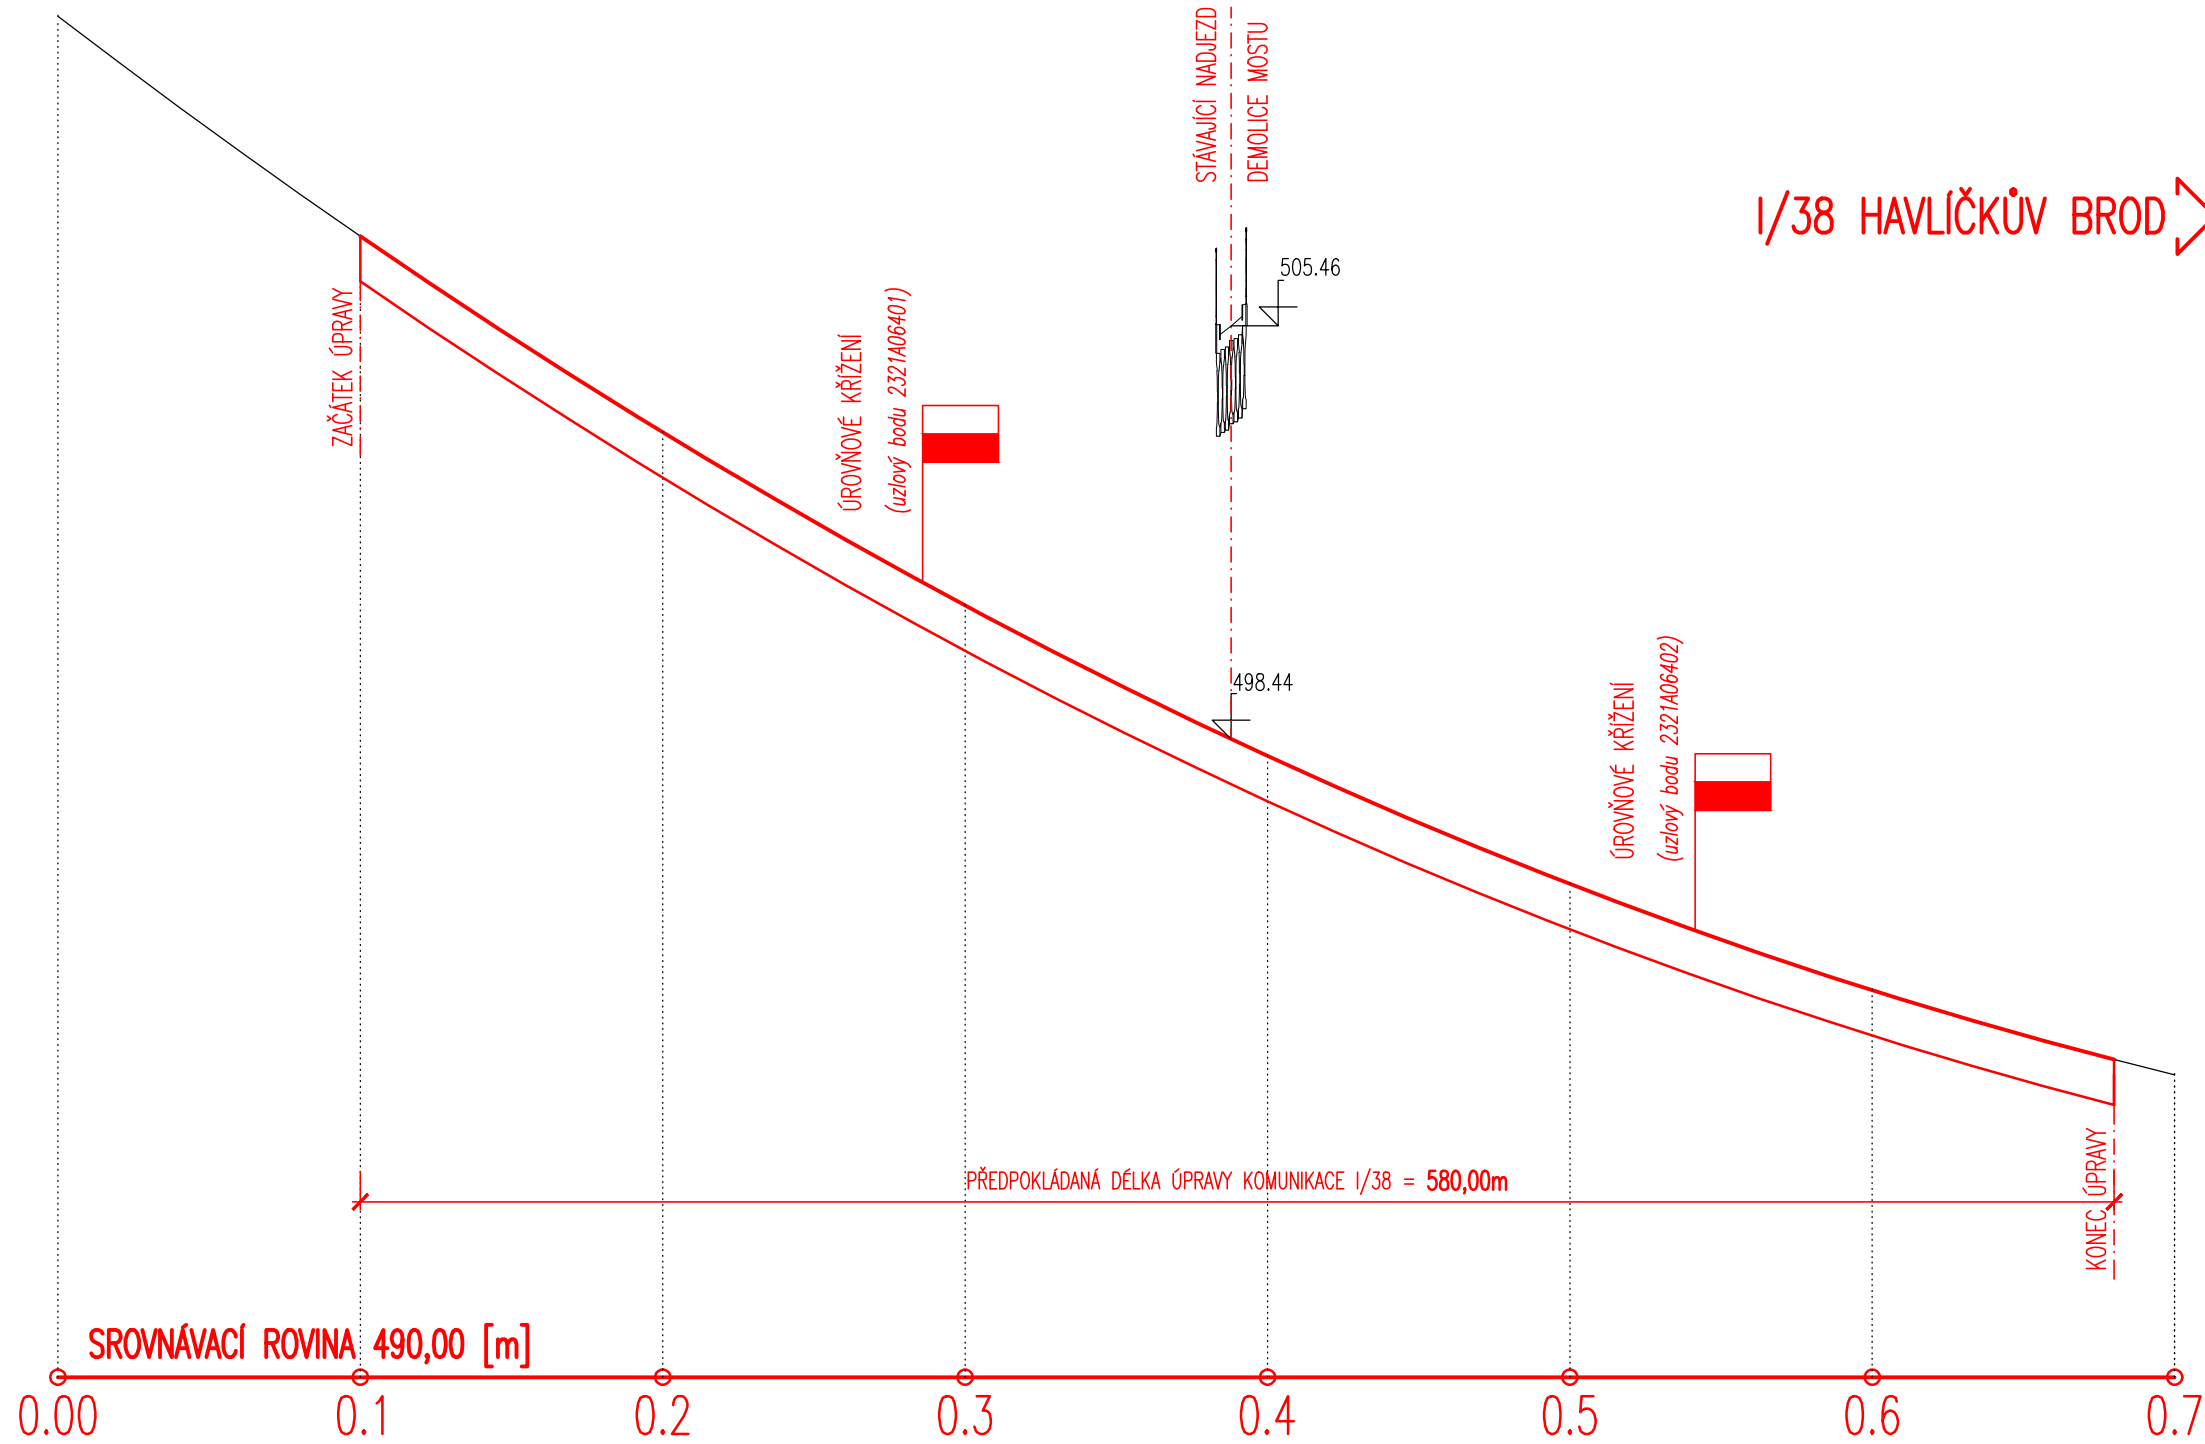


PODÉLNÝ PROFIL KOMUNIKACE I/38
1:2500/100

NIVELETA

I/38 KOLÍN

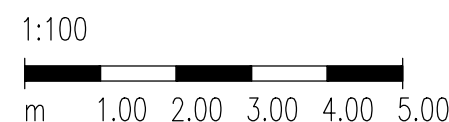
STANIČENÍ V [hm]



MĚŘÍTKO:



MĚŘÍTKO:

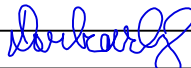

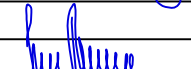
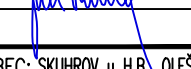
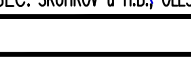


SEZNAM PŘEDPOKLÁDANÝCH
STAVEBNÍCH OBJEKTŮ:

- SO 001 – DEMOLICE NADJEZDU
- SO 002 – ODSTRANĚNÍ KOMUNIKACE NA PŘEDMOSTÍCH NADJEZDU
- SO 101 – KOMUNIKACE I/38
- SO 112 – ÚPRAVA KŘÍŽOVATKY V UZLOVÉM BODU 2321A06402
- SO 182 – DOČASNÉ DOPRAVNÍ OPATŘENÍ
- SO 191 – DEFINITIVNÍ DOPRAVNÍ ZNAČENÍ
- SO 401 – OCHRANA PODZEMNÍCH VEDENÍ NN
- SO 451 – OCHRANA PODZEMNÍCH SDĚLOVACÍCH VEDENÍ
- SO 801 – VEGETAČNÍ ÚPRAVY

STUDIE

SOUŘADNICOVÝ SYSTÉM: S-JTSK
VÝŠKOVÝ SYSTÉM: BpV

KRESLIL:	ING. FRANTIŠEK DOUBRAVSKÝ		 FÖRSTEROVA 175, 566 01 VYSOKÉ MÝTO EMAIL: MDS@MDSPROJEKT.CZ	
ZPRACOVAL:	ING. FRANTIŠEK DOUBRAVSKÝ			
TECHNICKÁ KONTROLA:	ING. JAN BURSA			
ZODPOVĚDNÝ PROJEKTANT:	ING. JAN BURSA			
HLAVNÍ PROJEKTANT:	ING. JAN BURSA			
KRAJ: VYSOČINA	OKRES: HAVLÍČKŮV BROD	OBEC: SKUHROV u H.B., OLEŠNÁ u H.B.	STUPEŇ:	STUDIE PROVEDITELNOSTI
INVESTOR: KRAJ VYSOČINA, ŽIŽKOVA 57, 587 33 JIHLAVA			ZAK.ČÍSLO:	1518-17-1
AKCE: STUDIE PROVEDITELNOSTI SKUHROV – MOST PŘES SILNICI I/38			ARCHIVNÍ ČÍSLO:	1518
			DATUM:	VI/2017
			FORMÁT:	3xA4
			MĚŘÍTKO:	1:2500/100
OBJEKT: B. VÝKRESOVÁ ČÁST			ČÍSLO SOUPRAVY:	ČÍSLO PŘÍLOHY:
VARIANTA 2 – PODÉLNÝ PROFIL KOMUNIKACE I/38				B.3.2.