


PŘÍČNÝ ŘEZ – STÁVAJÍCÍ STAV 1:50

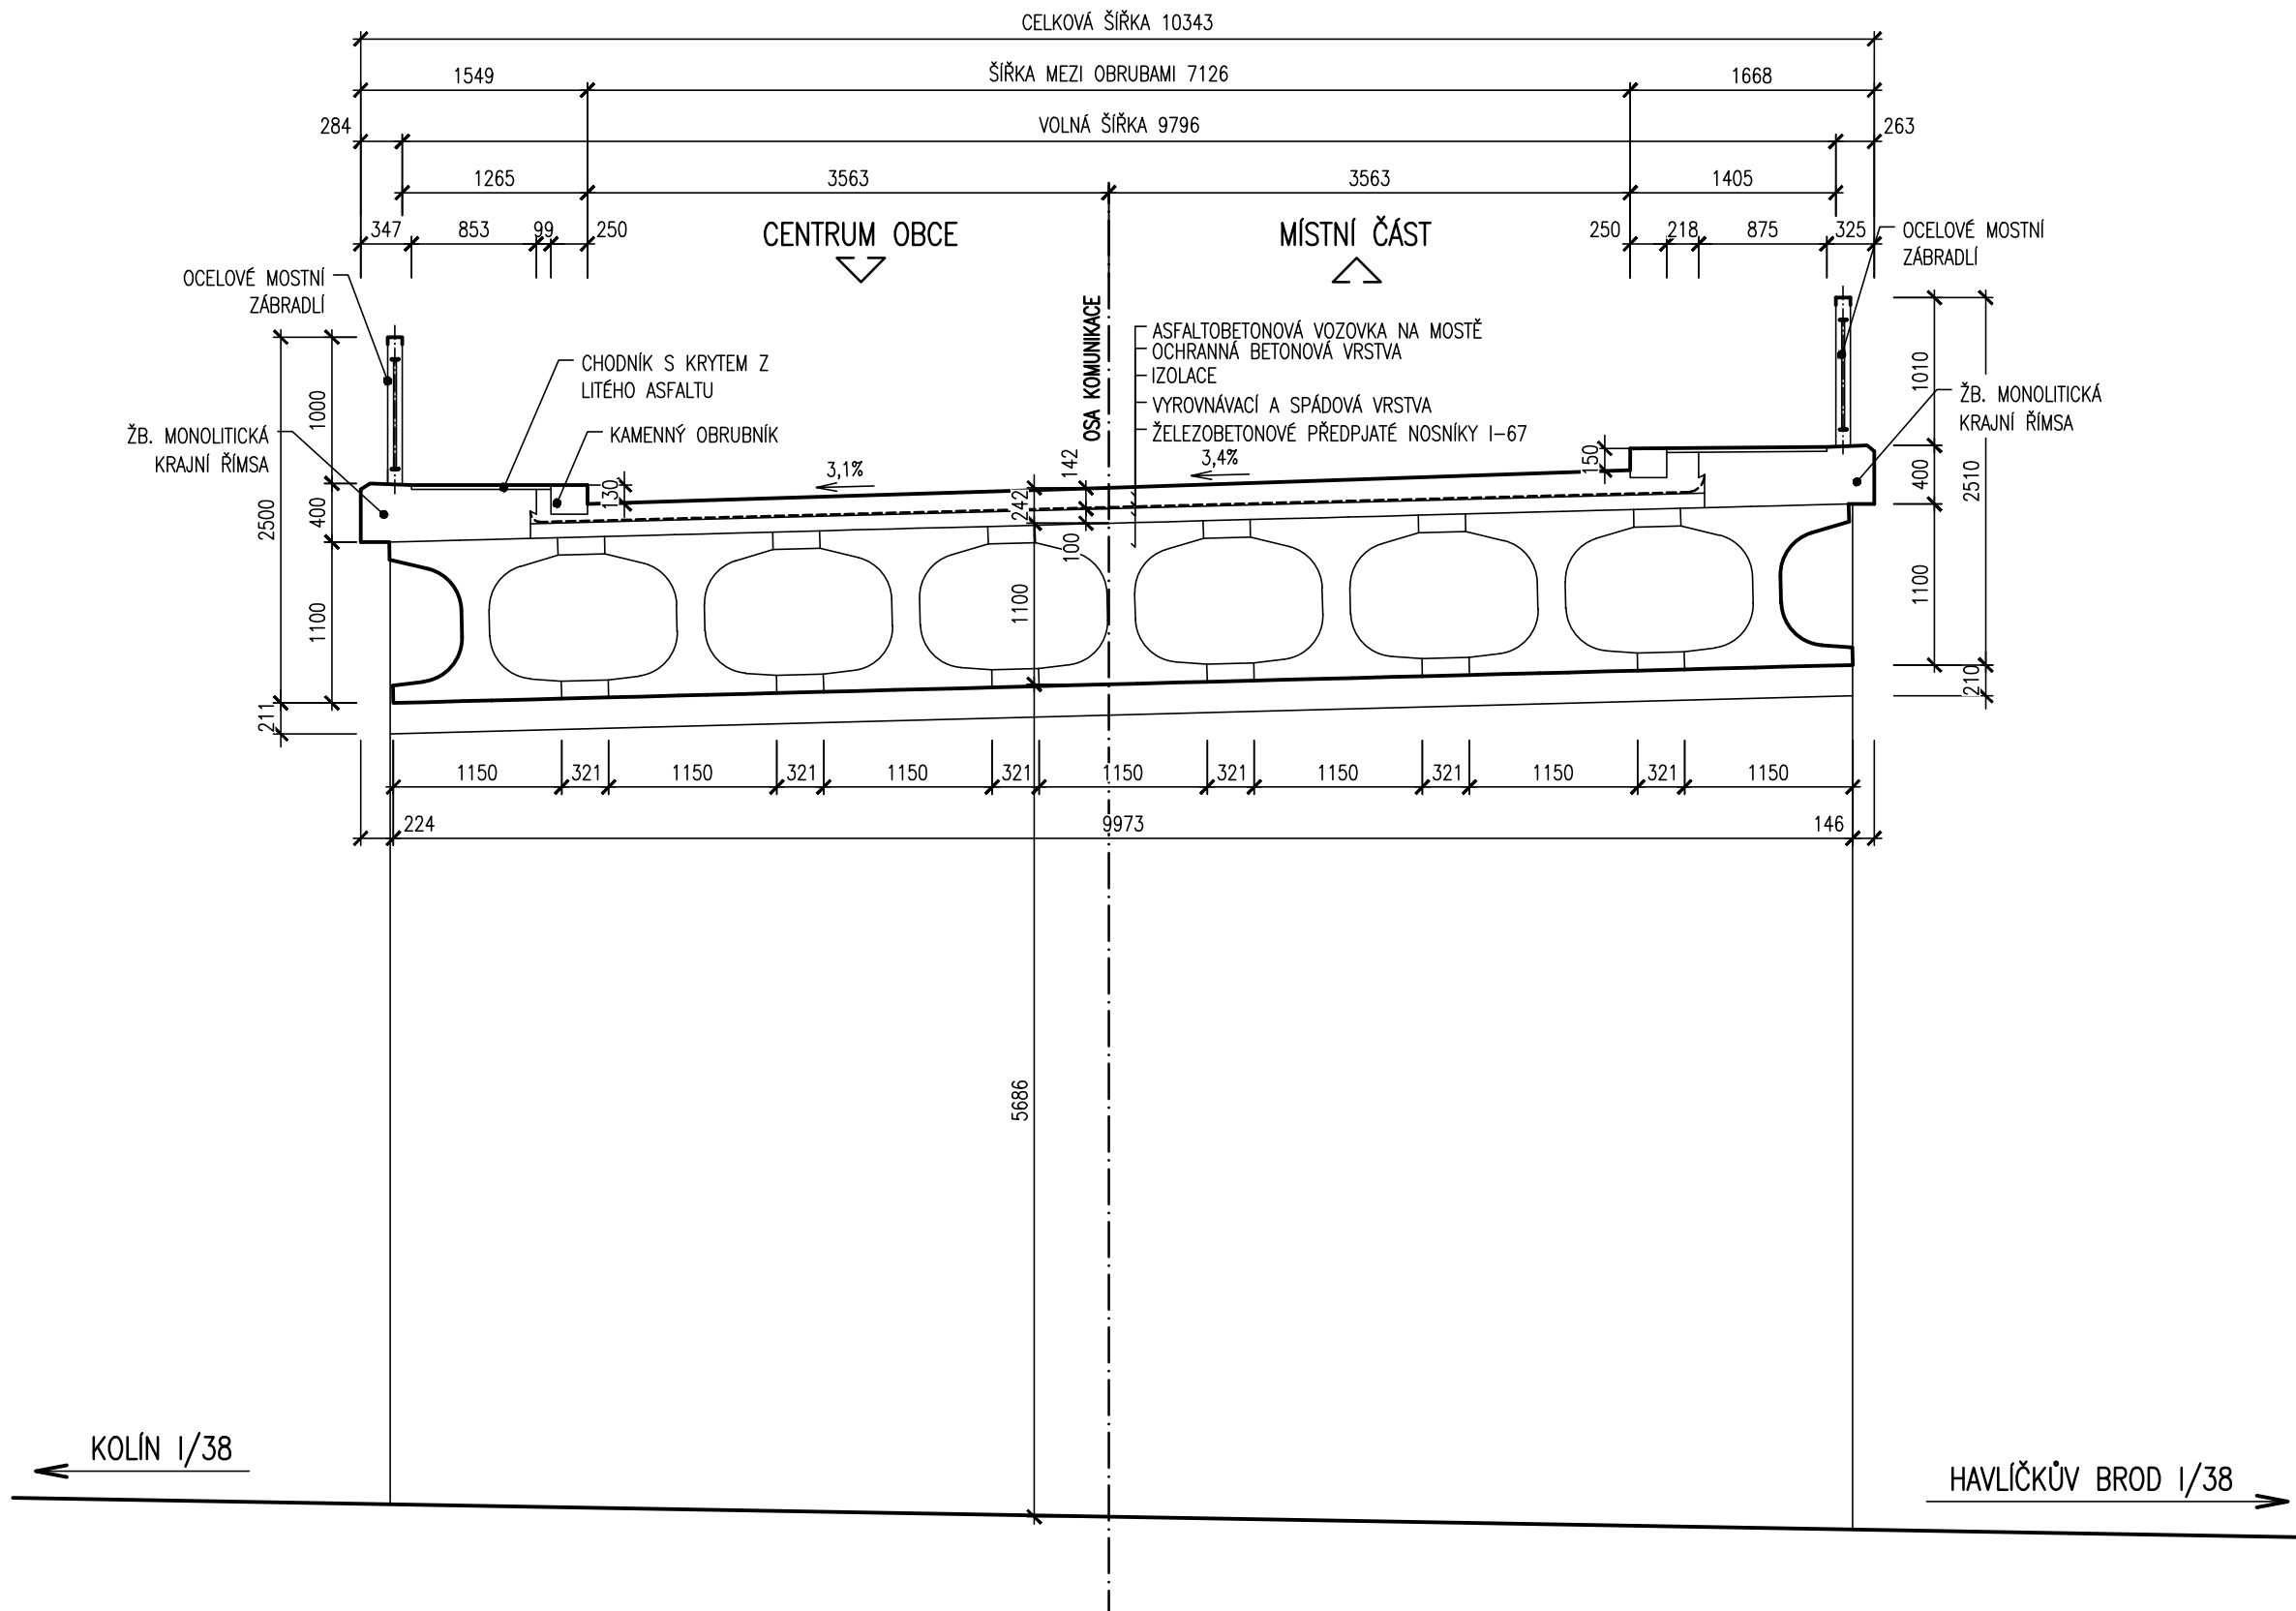


SO 201 - MOST

D.1

DSPS

Souřadnicový systém: S - JTSK  
Výškový systém: Bpv

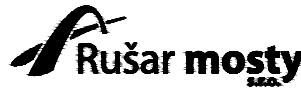Hlavní projektant:	Ing. Jaromír RUŠAR		
Zodpovědný projektant:	Ing. Jaromír RUŠAR		
Vypracoval:	Miloslav ŠVESTKA		
Kontroloval:	Ing. Květoslav RUŠAR		
Kraj:	Kraj Vysočina	Datum:	09 / 2020
Zadavatel:	Kraj Vysočina	Formát:	3 x A4
Název akce:	<b>Skuhrov - most - PD</b>	Měřítko:	1:50
		Účel:	DSPS
Název objektu:	SO 201 - MOST	Čís.zakáz.:	24 - 2020
Název výkresu:	<b>PŘÍČNÝ ŘEZ -STÁVAJÍCÍ STAV</b>	Archivní čís.:	1 - 2019
		Čís.soupravy:	Čís. výkresu:
			<b>02</b>