


VZOROVÝ PŘÍČNÝ ŘEZ KOMUNIKACE 1:50

ŘEZ V MÍSTĚ PROVEDENÍ CELÉHO SOUVRSTVÍ

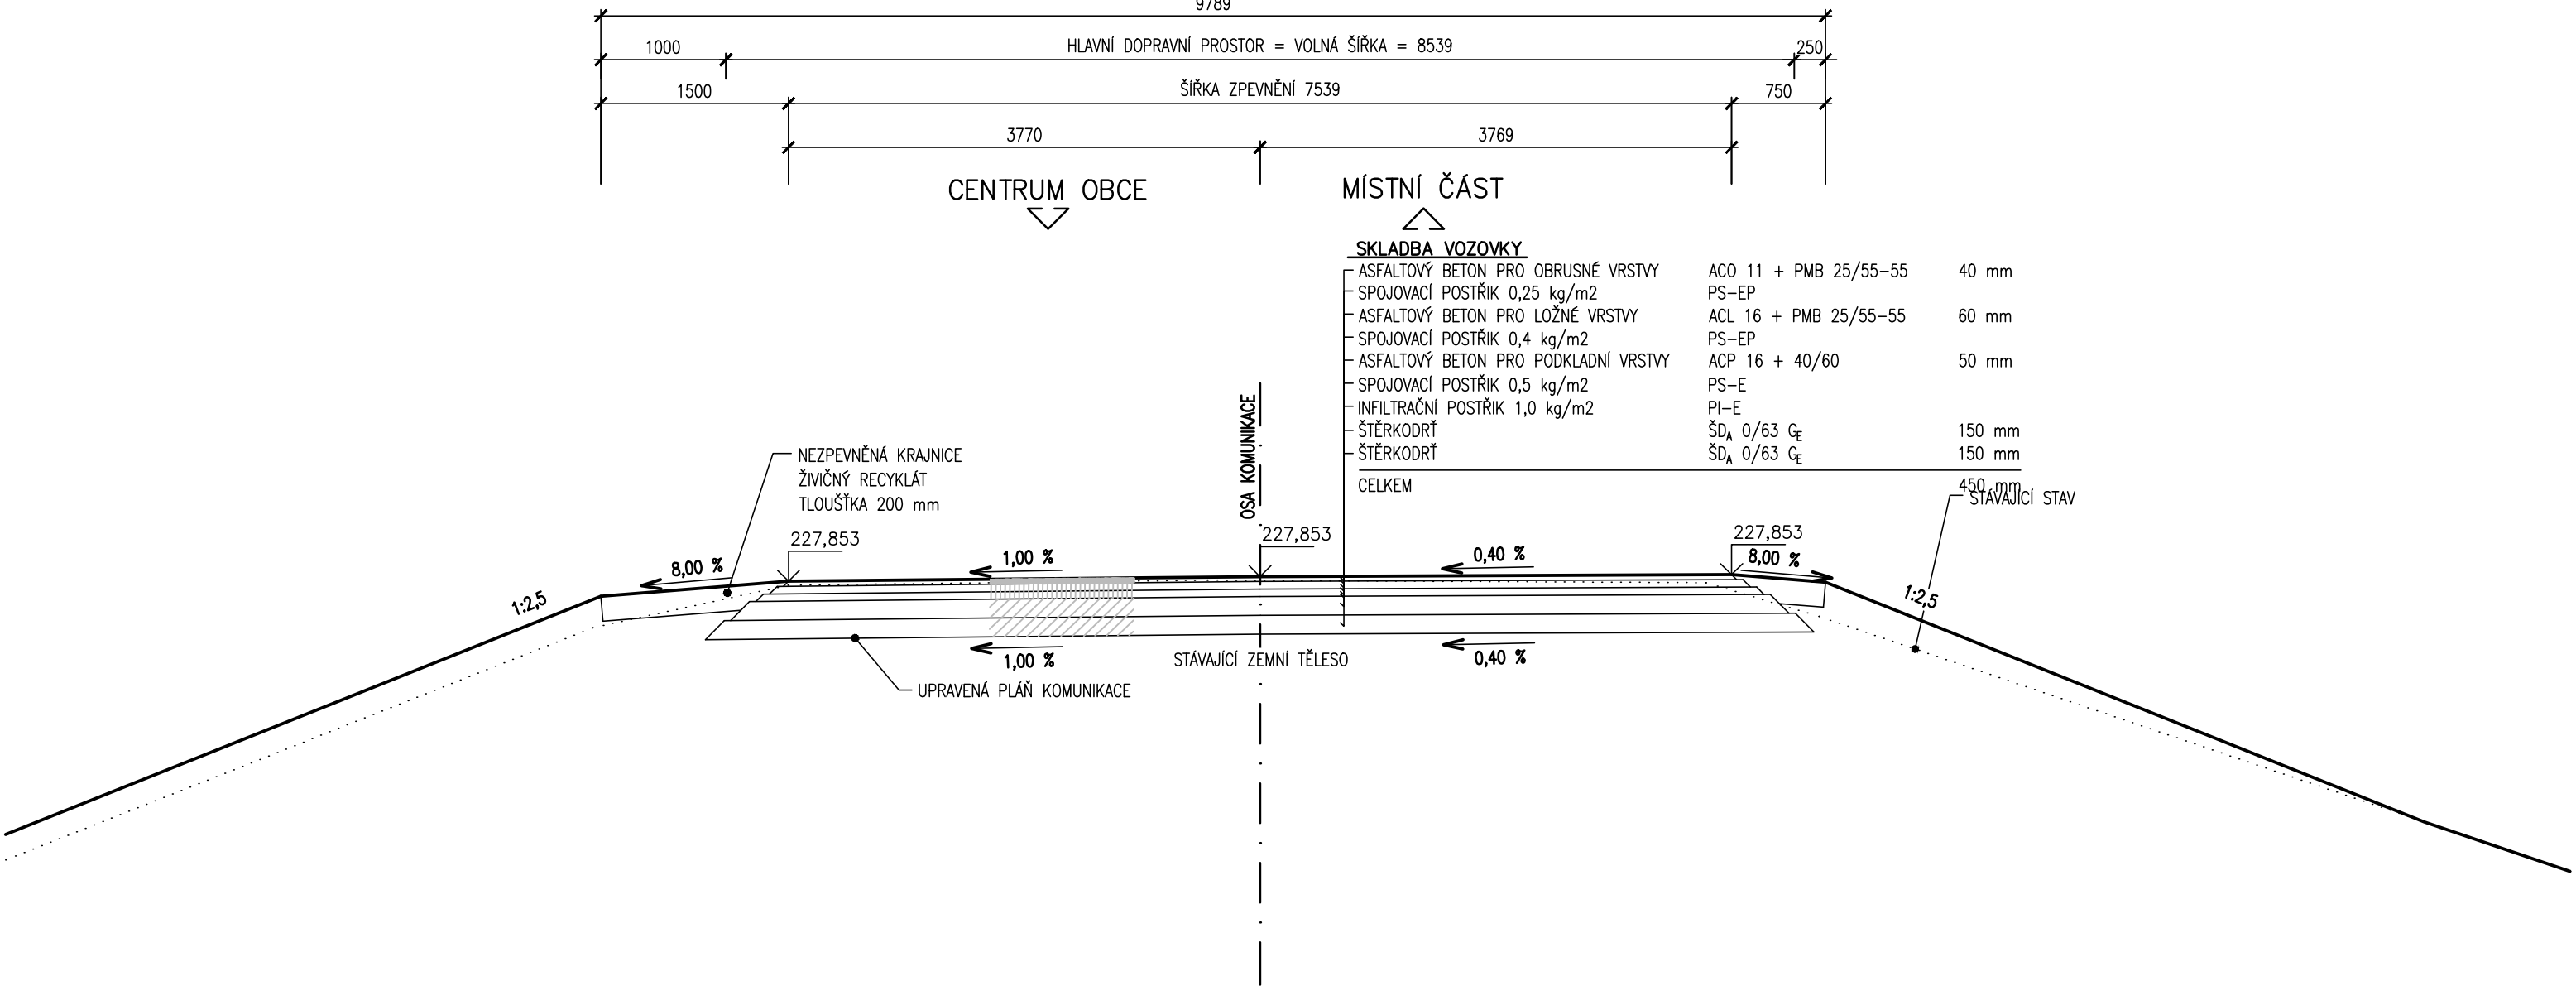


SO 201 - MOST

D.1

PDPS

Souřadnicový systém: S - JTSK
Výškový systém: Bpv

Hlavní projektant:	Ing. Jaromír RUŠAR		
Zodpovědný projektant:	Ing. Jaromír RUŠAR		
Vypracoval:	Miloslav ŠVESTKA		
Kontroloval:	Ing. Květoslav RUŠAR		
Kraj:	Kraj Vysočina	Datum:	04 / 2019
Zadavatel:	Kraj Vysočina	Formát:	2 x A4
Název akce:	Skuhrov - most - PD	Měřítko:	1:50
		Účel:	PDPS
Název objektu:	SO 201 - MOST	Čís.zakáz.:	1 - 2019
Název výkresu:	VZOR. PŘÍČNÝ ŘEZ KOMUNIKACE	Archivní čís.:	1 - 2019
		Čís.soupravy:	Čís. výkresu: 09