



STÁVAJÍCÍ TRASY AUTOBUSOVÝCH LINEK

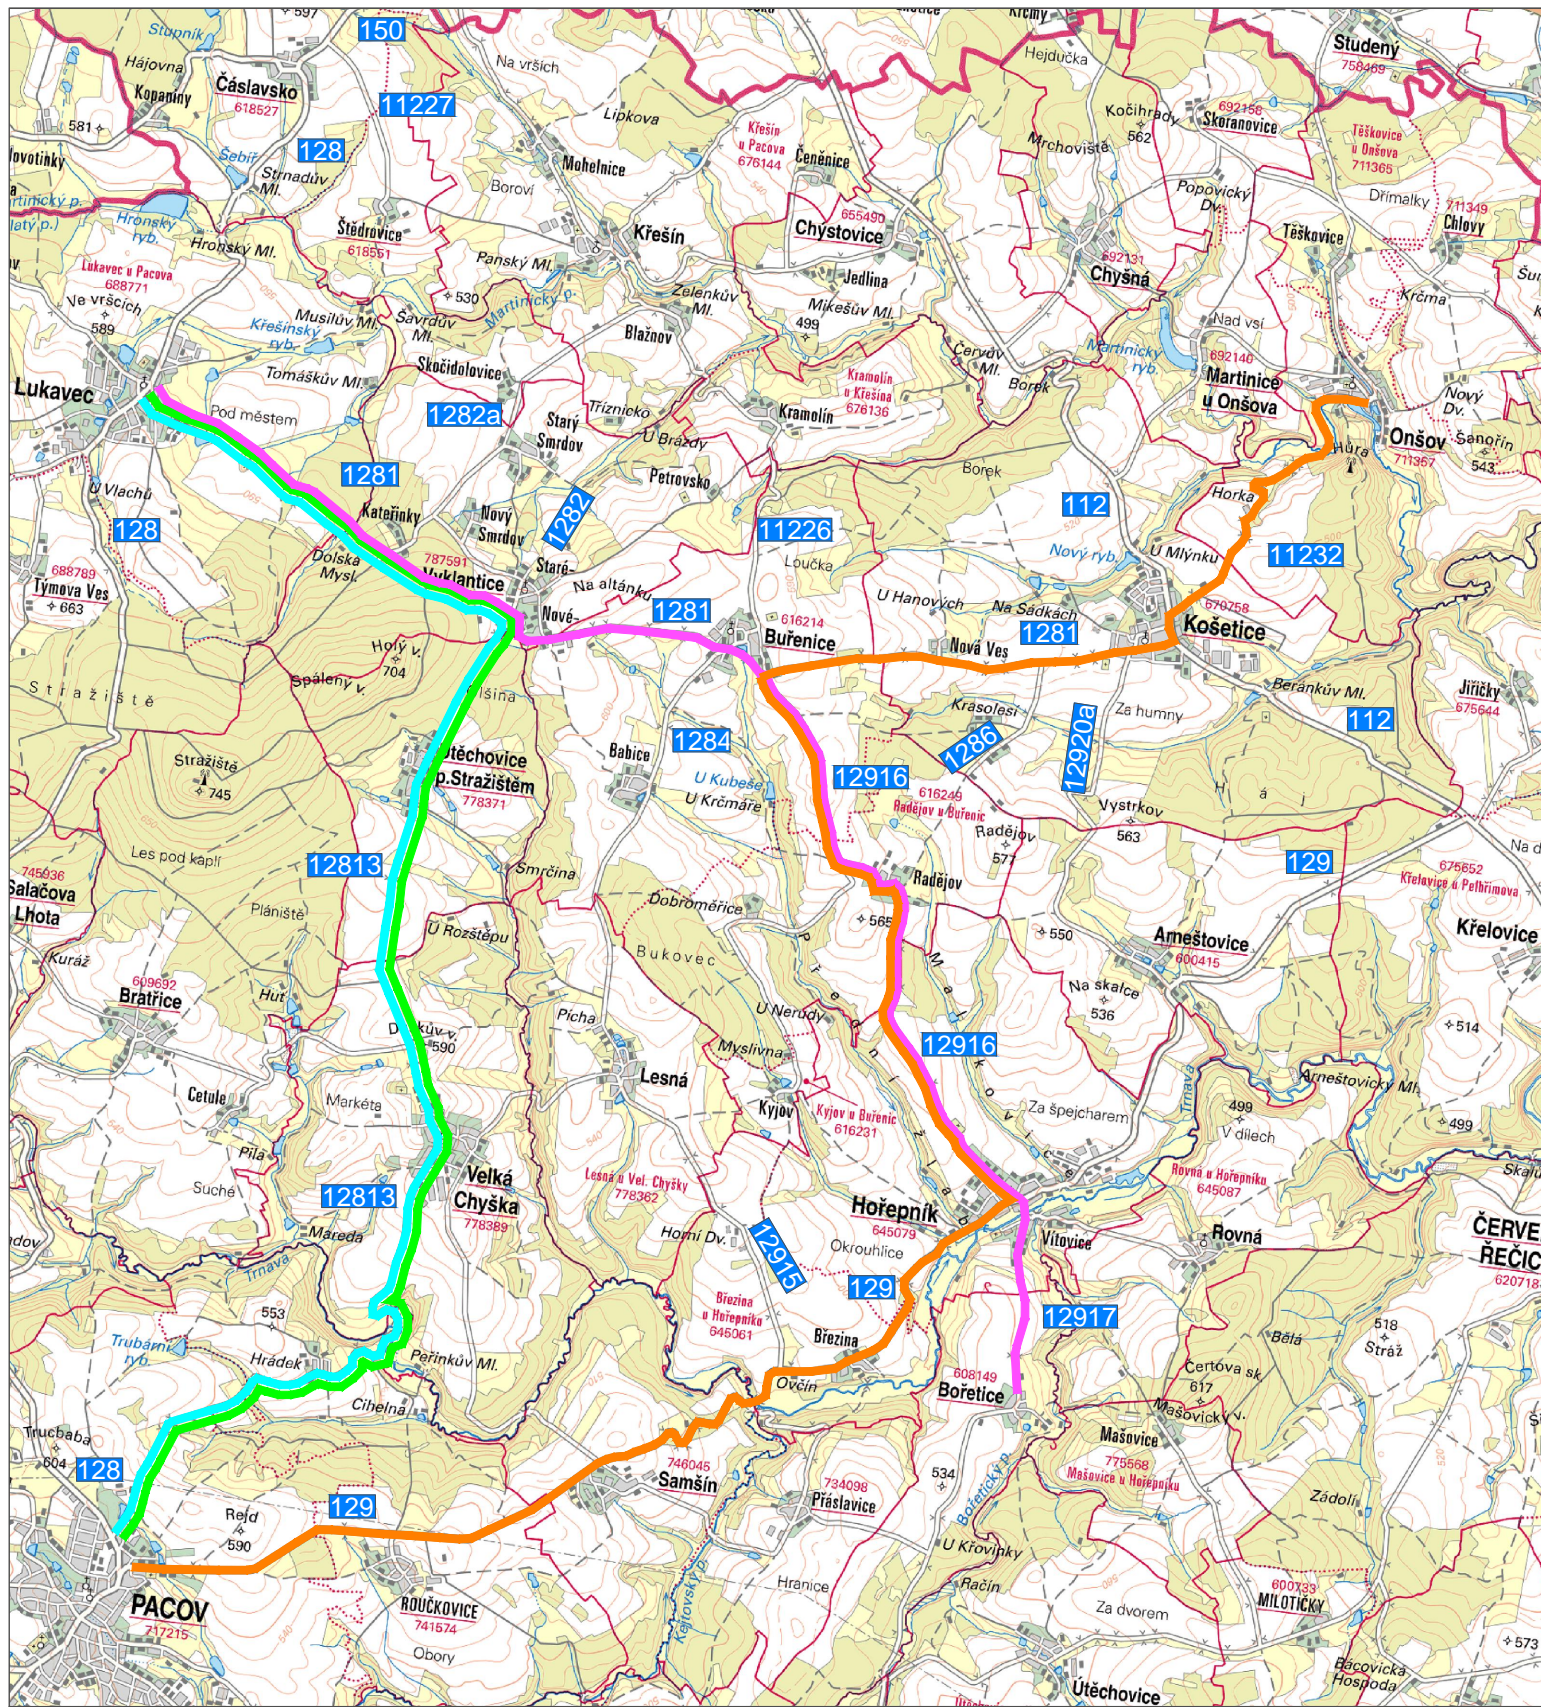


IV. ETAPA - FÁZE I (4.ÚSEK, KM 2,320-3,950) - OBJÍZDNÁ TRASA PRO AUTOBUSOVOU LINKU Č. 350820

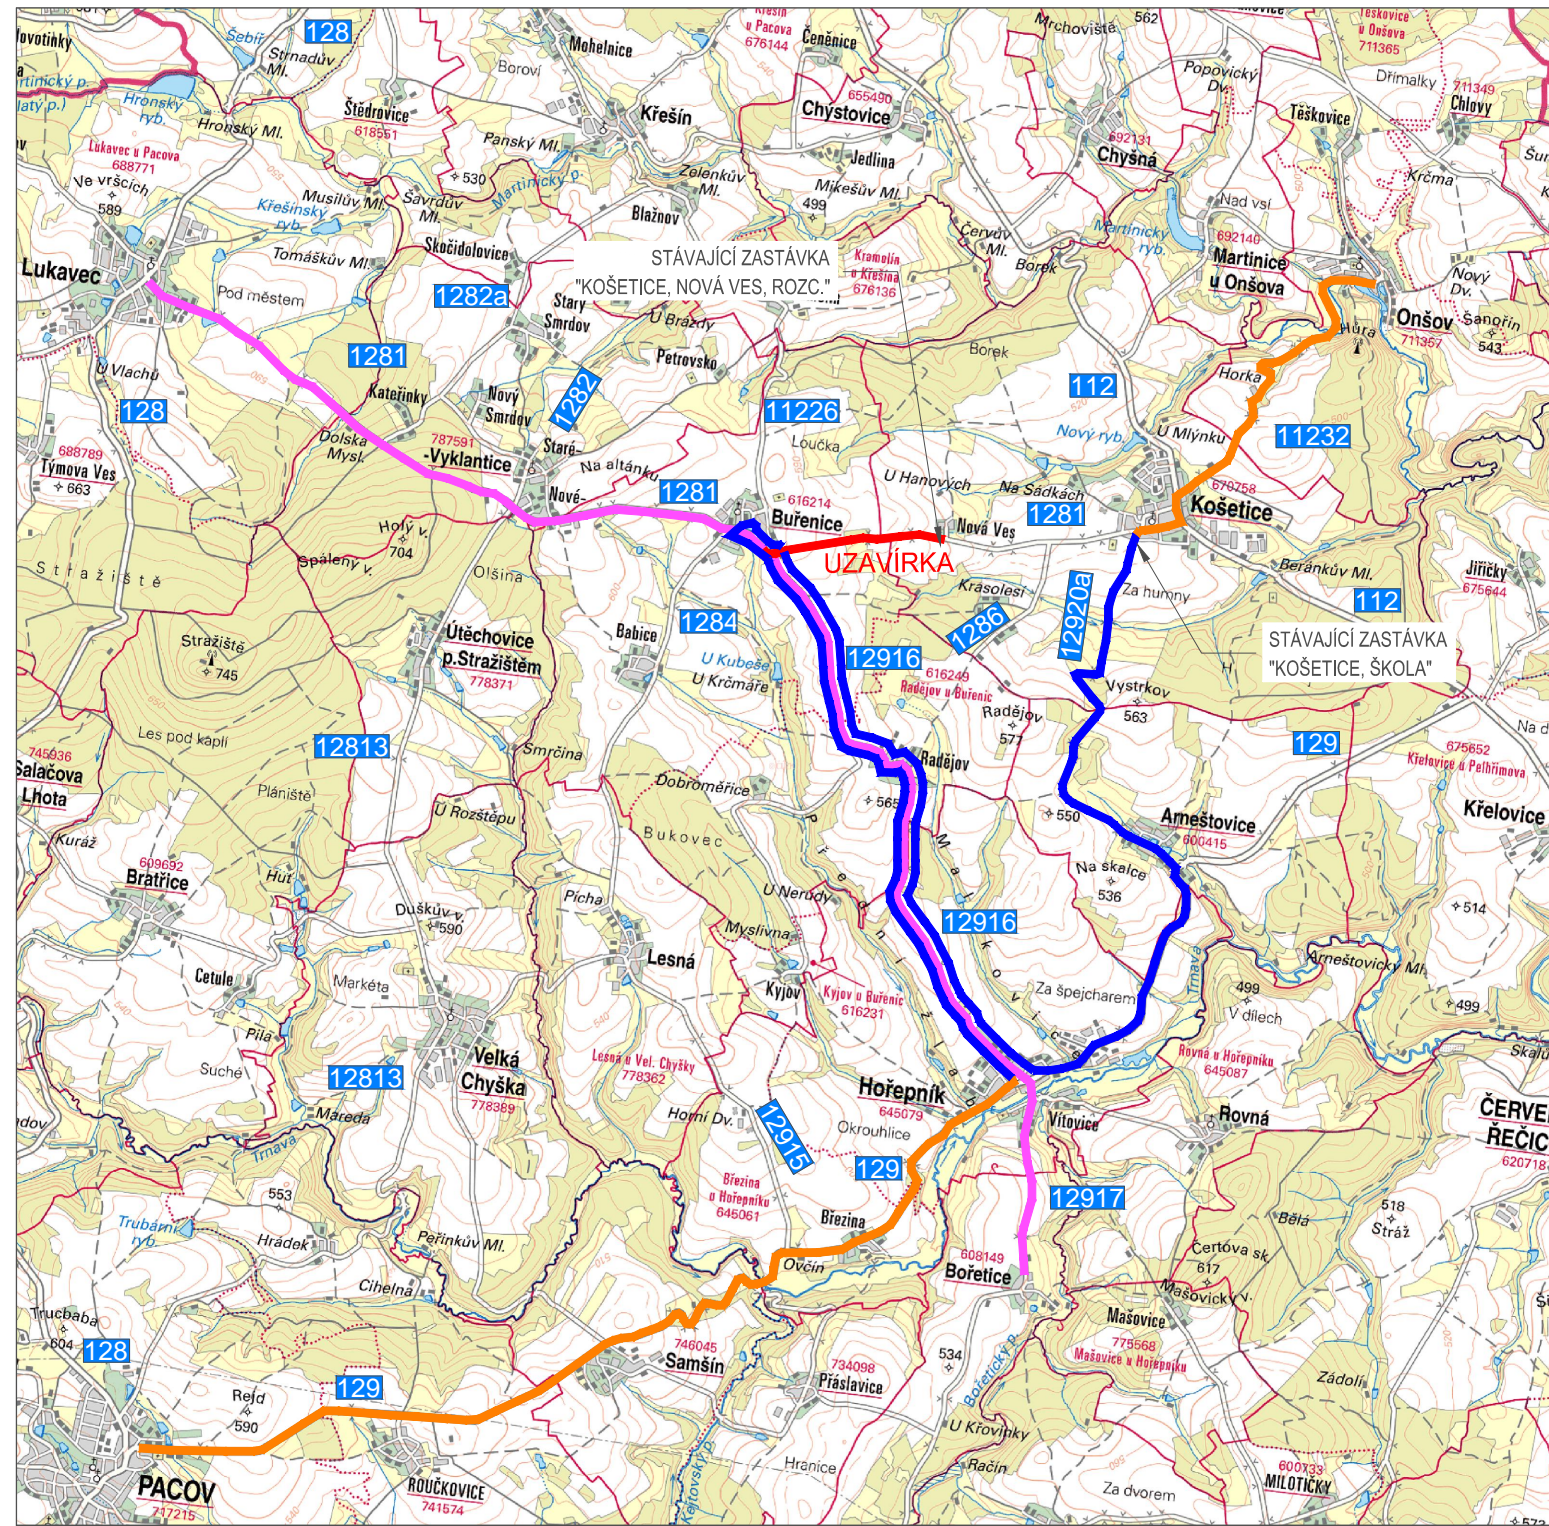

POZNÁMKA:
- VOZIDLŮM VLOD (VEŘEJNÁ OSOBNÍ LINKOVÁ DOPRAVA) LINKY 350850 A 350820 BUDE UMOŽNĚN PRŮJEZD STAVBOU PRO PŘÍSTUP DO OBCE BUŘENICE, RECYKLACE VOZOVKY BUDE PROVÁDĚNA V KM 2,320 - 2,440 PO POLOVINÁCH.
- ZASTÁVKA "KOŠETICE, NOVÁ VES, ROZC." BUDE DOČASNĚ PŘEMÍSTĚNA NA STÁVAJÍCÍ ZASTÁVKU "KOŠETICE, ŠKOLA"

LINKA 350820 : Pacov - Hořepník - Buřenice - Košetice - Martinice u Onšova - Onšov - Studený - Dunice
LINKA 350850 : Lukavec - Vyklantice - Buřenice - Hořepník - Bořetice - Útěchovičky - Červená Řečice - Bábovice - Pelhřimov
Objízdna trasa pro linku č. 350820
Uzavřený úsek silnice III/1281

IV. ETAPA - FÁZE I (4.ÚSEK, KM 2,320-3,950) - OBJÍZDNÁ TRASA PO SILNICI II/128, II/129, II/112 PRO INDIVIDUÁLNÍ AUTOMOBILOVOU DOPRAVU

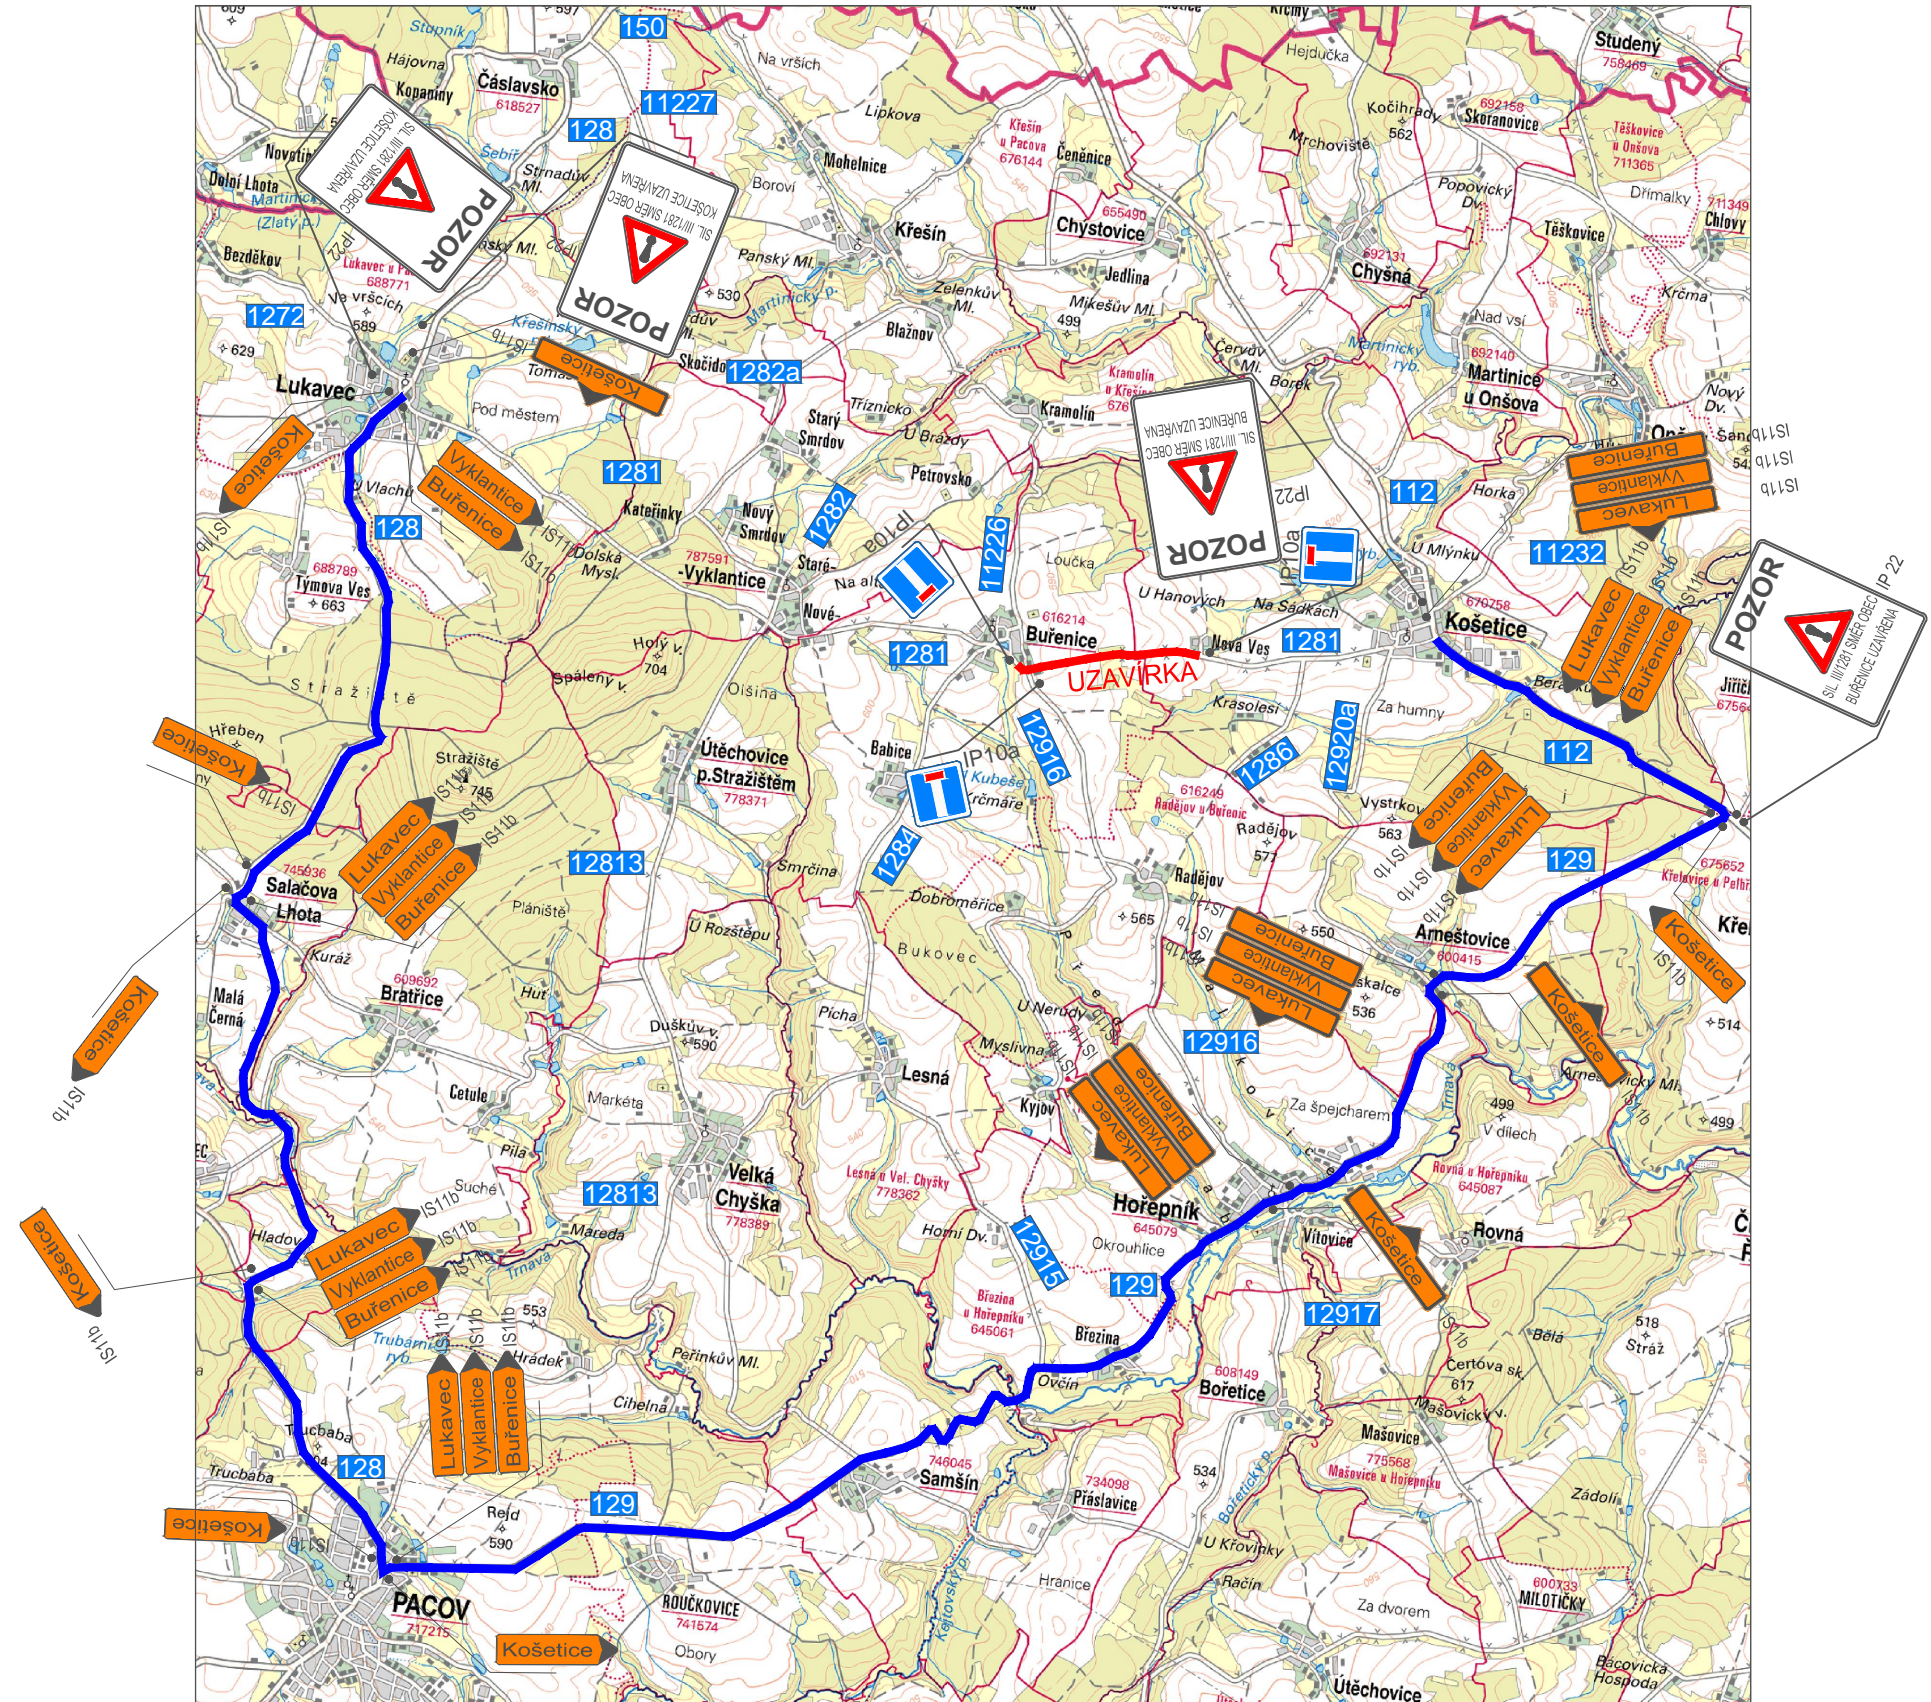

LEGENDA NOVÝ STAV:


- IV. ETAPA VÝSTAVBY - FÁZE I - KM 2,320 - KM 3,950
- PROVIZORNÍ DOPRAVNÍ ZNAČENÍ
- NOVÝ STAV
- OSA KOMUNIKACE

LEGENDA STÁVAJÍCÍ STAV:

- HRANY PLOCH, BUDOV, ROZHRANÍ POVRCHŮ
- STROMY
- DOPRAVNÍ ZNAČKA
- LAMPA VEŘ. OSVĚTLENÍ
- KANALIZAČNÍ VPUSŤ
- ŠACHTA NEROZLIŠENÁ
- ŠACHTA NEROZLIŠENÁ
- HYDRANT PODZEMNÍ
- HYDRANT NADZEMNÍ
- SLOUPY, OCHRANNÉ TYČE

POZNÁMKA:
- Zhotovitel je povinen označit prostor pro dočasné přemístění zastávky dle platných předpisů a norem na dopravní značení
- Žadatel o povolení uzavírky a nařízení objíždky je povinen předložit minimálně 30 dnů před zahájením stavební akce žádost o souhlas s dočasným přemístěním zastávek u příslušného dopravního úřadu (kontaktní osoba Mgr. Marcela Krpálková, tel. 564 602 254, email: Krpalova.M@kr-vysocina.cz)

III/1281 KOŠETICE-VYKLANTICE, PD
PROVIZORNÍ ZNAČENÍ IV. ETAPA - FÁZE I
(4.ÚSEK, KM 2,320-3,950)

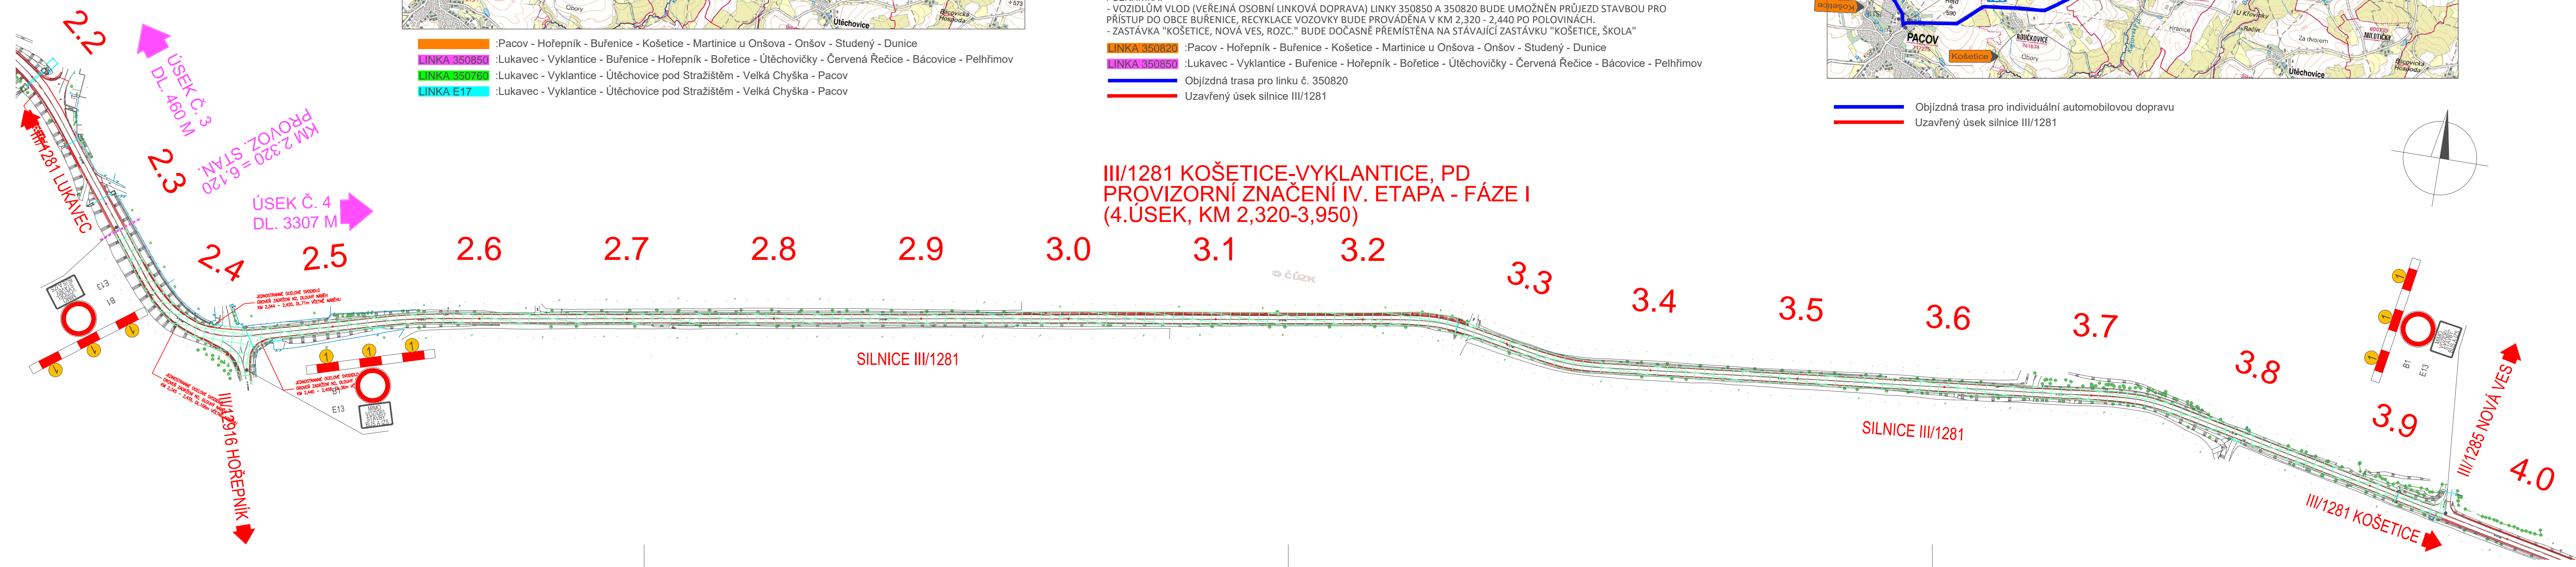

D.1.1
SO 181
DUSP

VEDOUcí PROJEKTANT	ING. DAGMAR KLÁMONOVÁ	Klajm		ZHOTOVITEL:		
ZODPOVĚDNÝ PROJEKTANT	ING. DAGMAR KLÁMONOVÁ	Klajm				
ZPRACOVAL	ING. DAVID FEKETE	Fekete				
TECHNICKÁ KONTROLA	ING. MIROSLAVA STAŠOVÁ	Štašová				
OBJEDNATEL:	KRAJ VYSOČINA	www.dopraplan.cz				
KRAJ:	VYSOČINA	OKRES:	PELHŘIMOV	OBEC:	VYKLANTICE, BUŘENICE, KOŠETICE	
AKCE:	III/1281 KOŠETICE - VYKLANTICE, PD				DATUM	06/2021
ČÁST:	SO 181 - DOPRAVNĚ INŽENÝRSKÁ OPATŘENÍ				MĚŘÍTKO	1:50000; 1:2000
					STUPEŇ	DUSP
					ZAK. ČÍSLO	21004
					ČÍS. PŘÍLOHY	PARE
PŘÍLOHA:	PROVIZORNÍ ZNAČENÍ IV. ETAPA - FÁZE I				02.4	