



II/348 DOBRONÍN - PRŮTAH, PD,
I. ETAPA

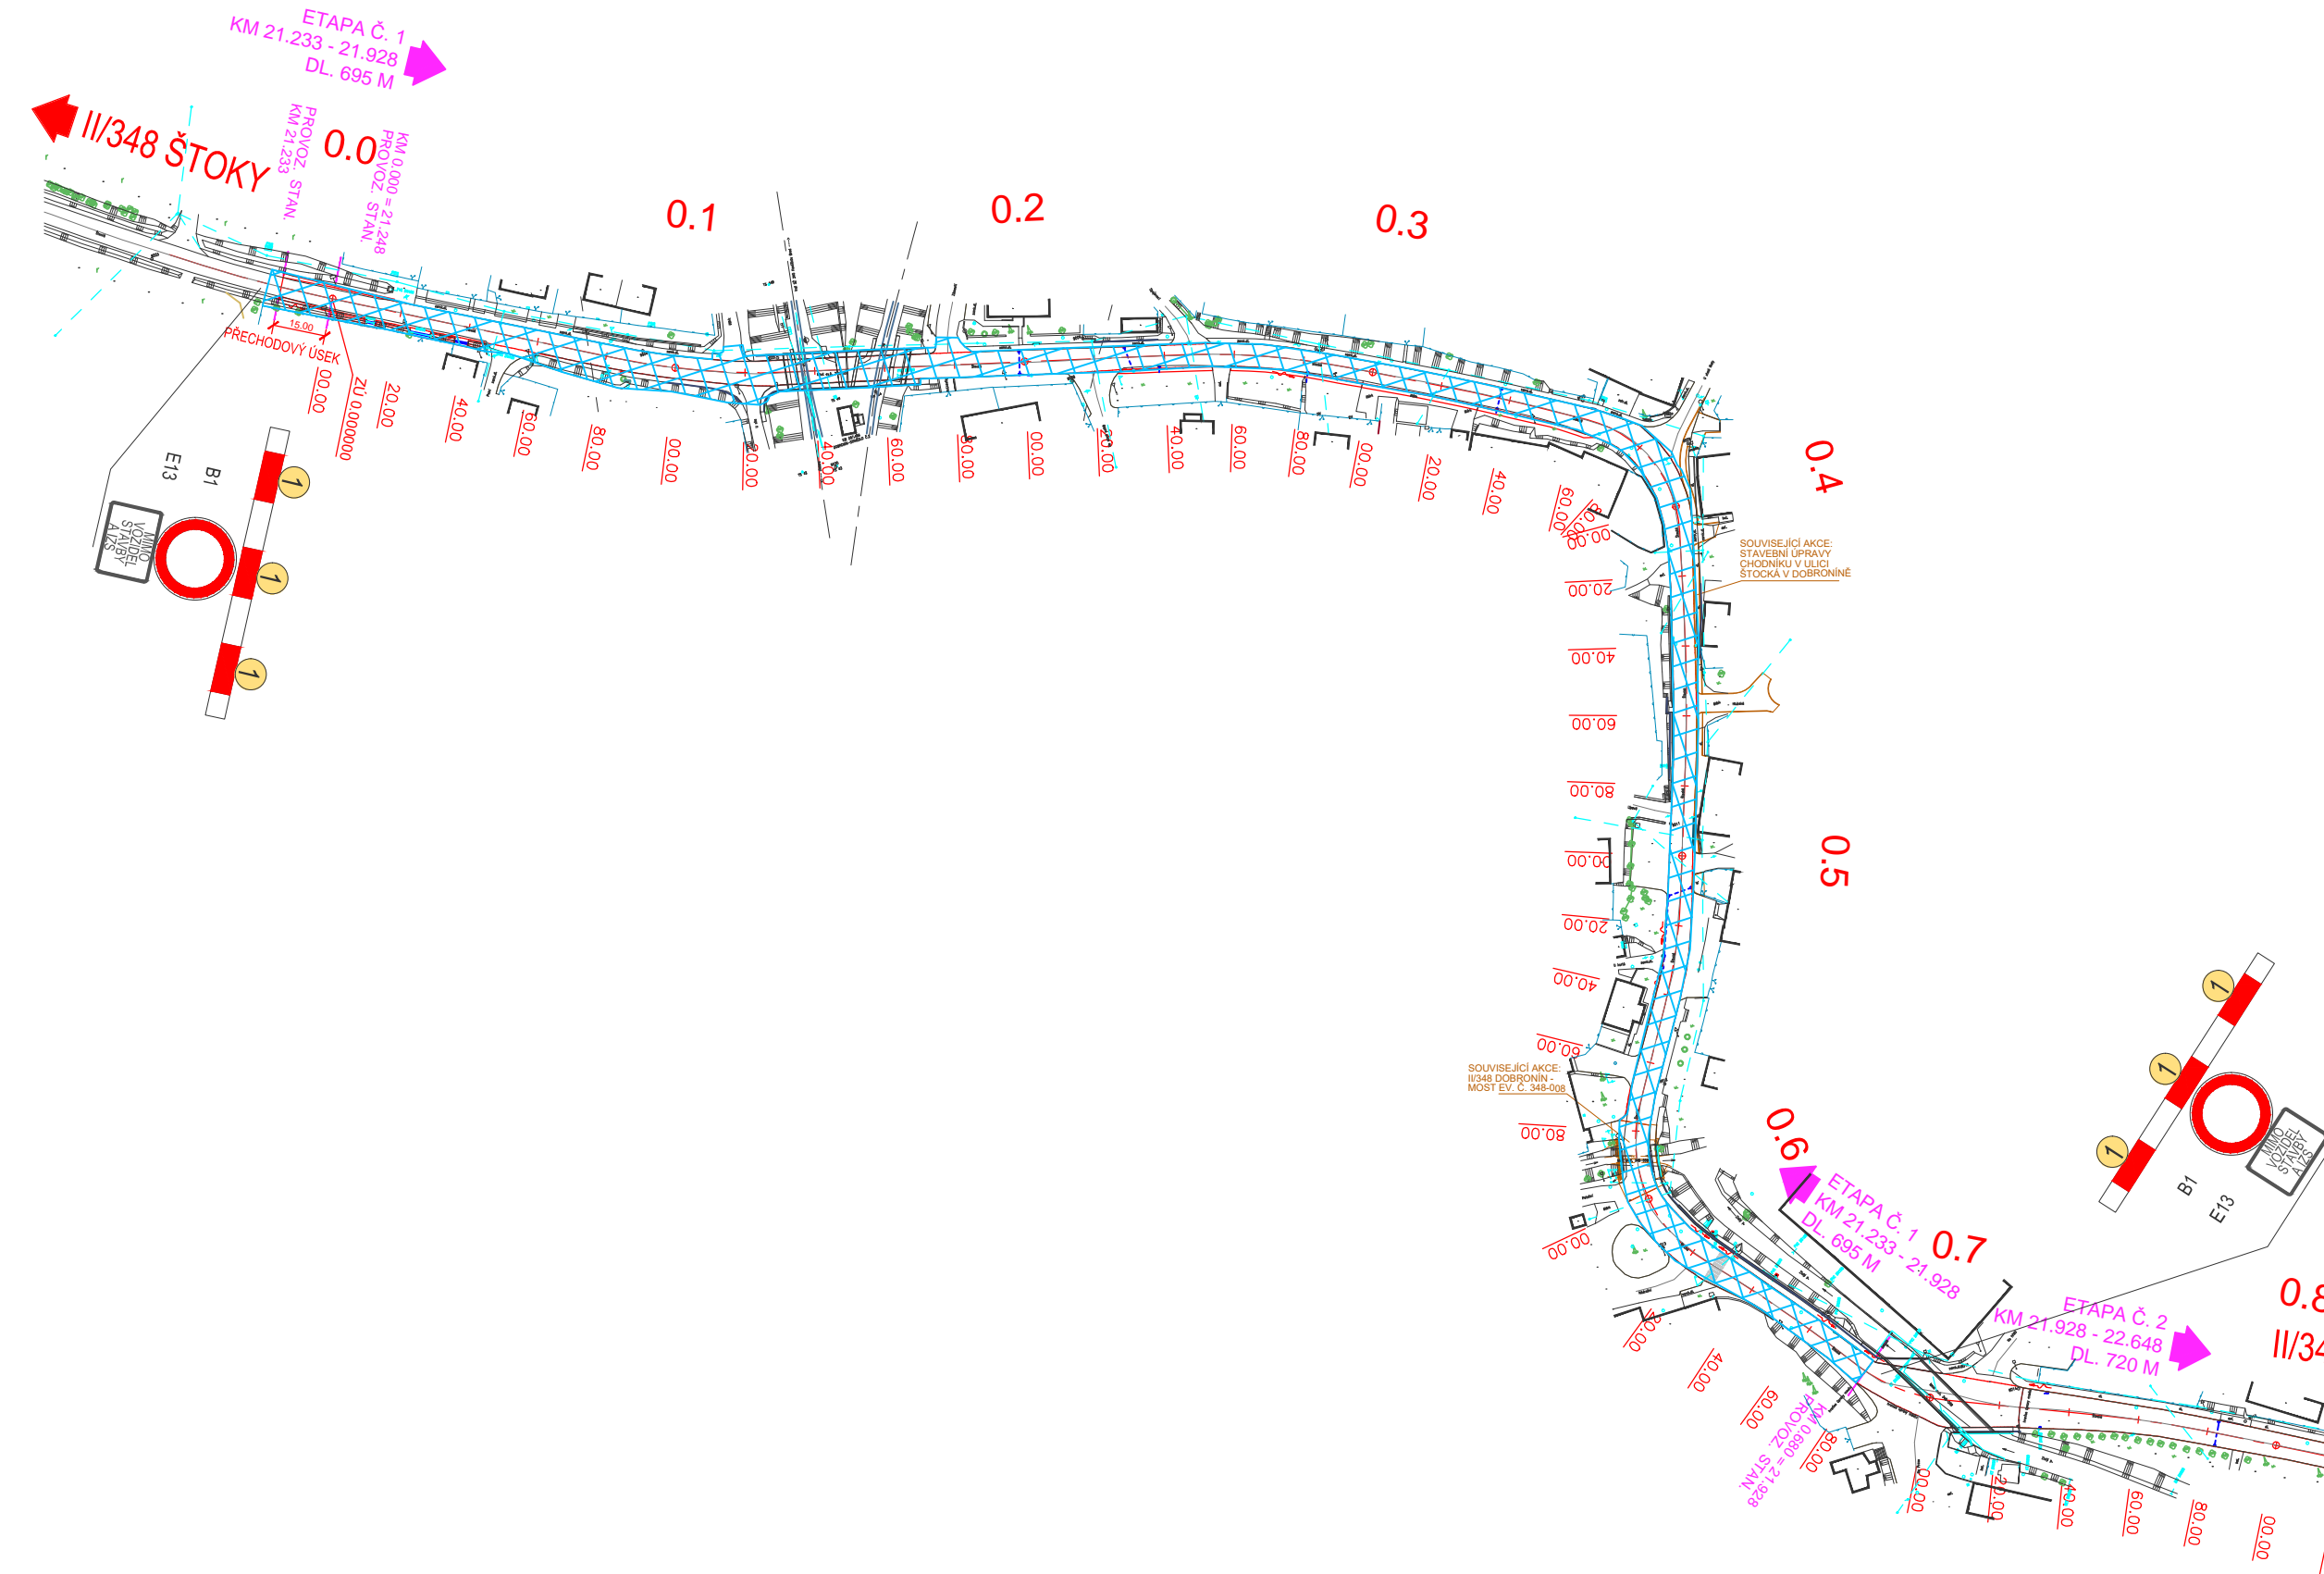


STÁVAJÍCÍ TRASY AUTOBUSOVÝCH LINEK

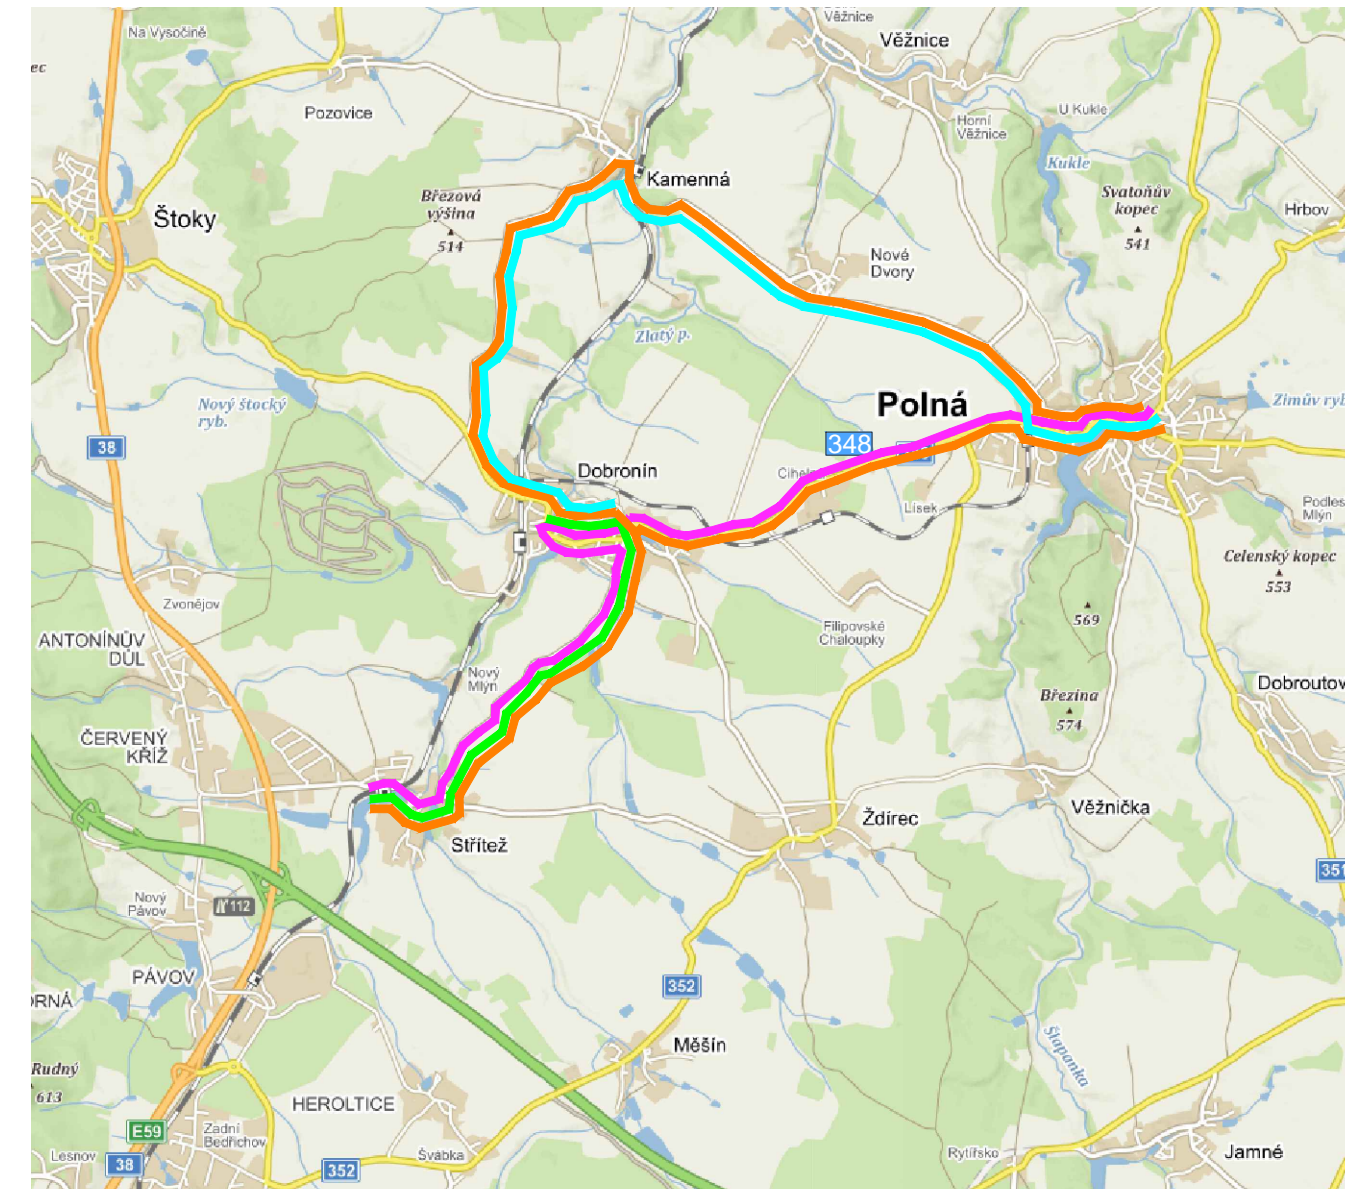


- LINKA 760590 :Střítež - Dobronín, škola - Dobronín, otočka - Kamenná - Polná, Nové Dvory - Polná, žel. st. - Polná, aut. st.
LINKA 760591 :Střítež - Dobronín, škola - Dobronín, otočka - Dobronín, škola - Dobronín, cihelna - Polná, žel. st. - Polná, aut. st.
LINKA 840321 :Jihlava - Starý Pávek - Střítež - Dobronín, škola - Dobronín, otočka - Dobronín, škola - Dobronín, cihelna - Polná...
LINKA 760592 :Dobronín, otočka - Dobronín, škola - Střítež - Žďirec - Měšín - Heroltice, Švábká - Heroltice - Moravské kovárný...
LINKA 760592 :Dobronín, škola - Dobronín, otočka - Kamenná - Polná, Nové Dvory - Polná, žel. st. - Polná, aut. st.

OBJÍZDNÁ TRASA PRO AUTOBUSOVÉ
LINKY Č. 760590 A 760592

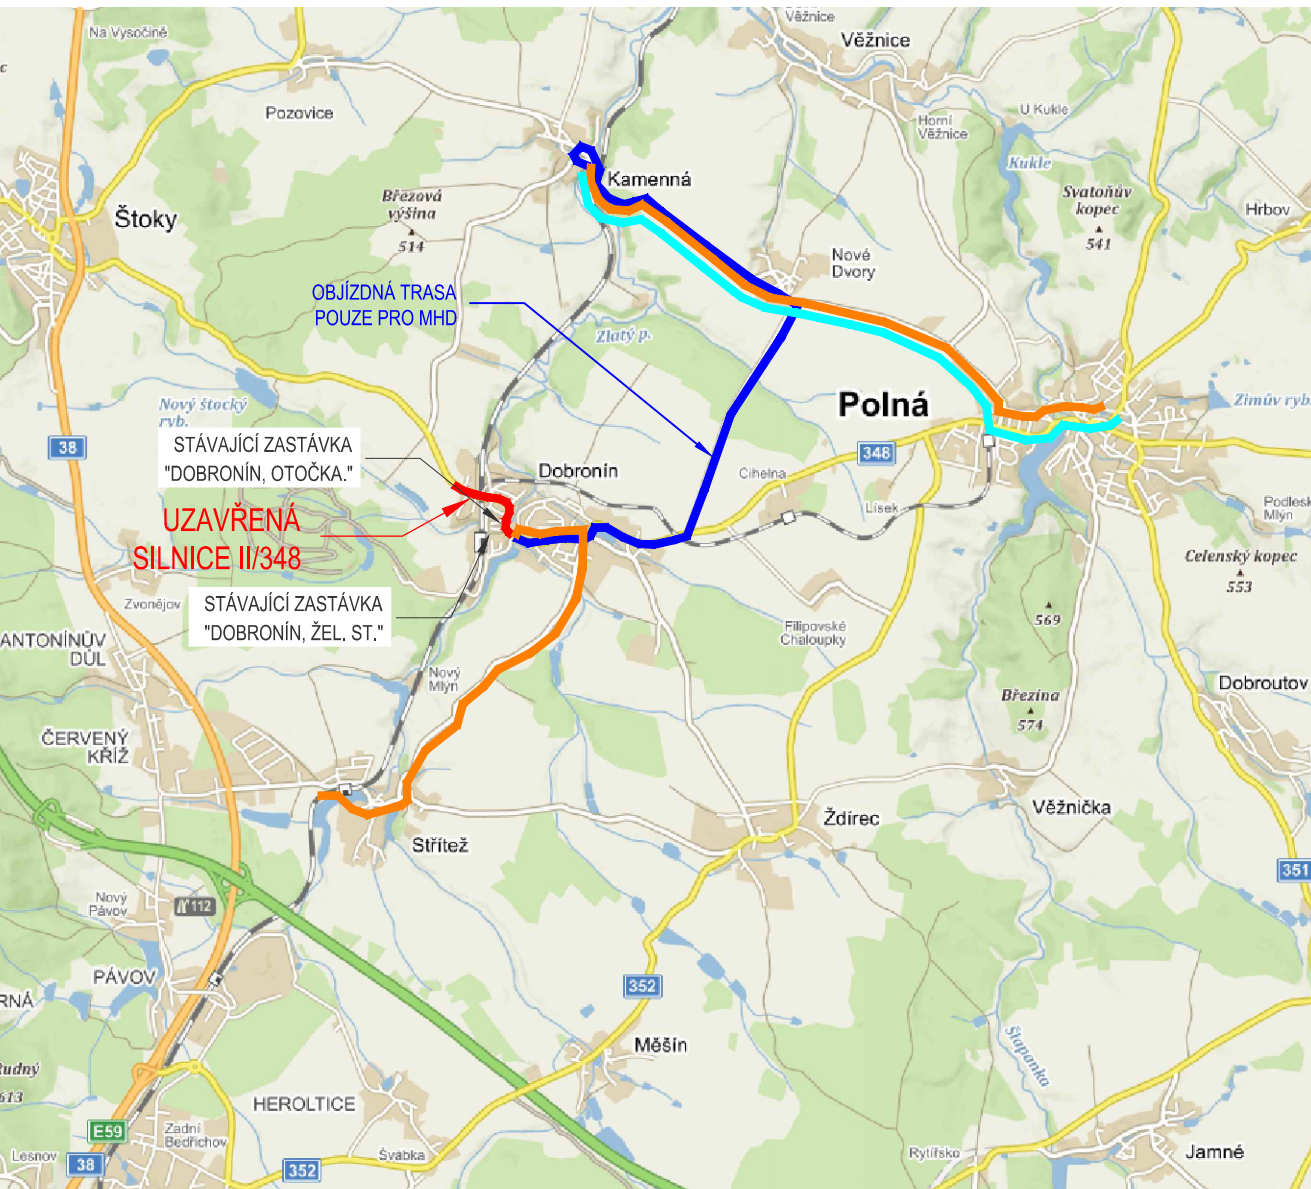

- POZNÁMKA:
- ZASTÁVKA "DOBRONÍN, OTOČKA" BUDE DOČASNĚ PŘEMÍSTĚNA NA ZASTÁVKU "DOBRONÍN, ŽEL. ST."
Objízdna trasa pro linky č. 760590 a 760592
Uzavřený úsek silnice II/348

I. ETAPA - OBJÍZDNÁ TRASA PRO INDIVIDUÁLNÍ
AUTOMOBILOVOU DOPRAVU

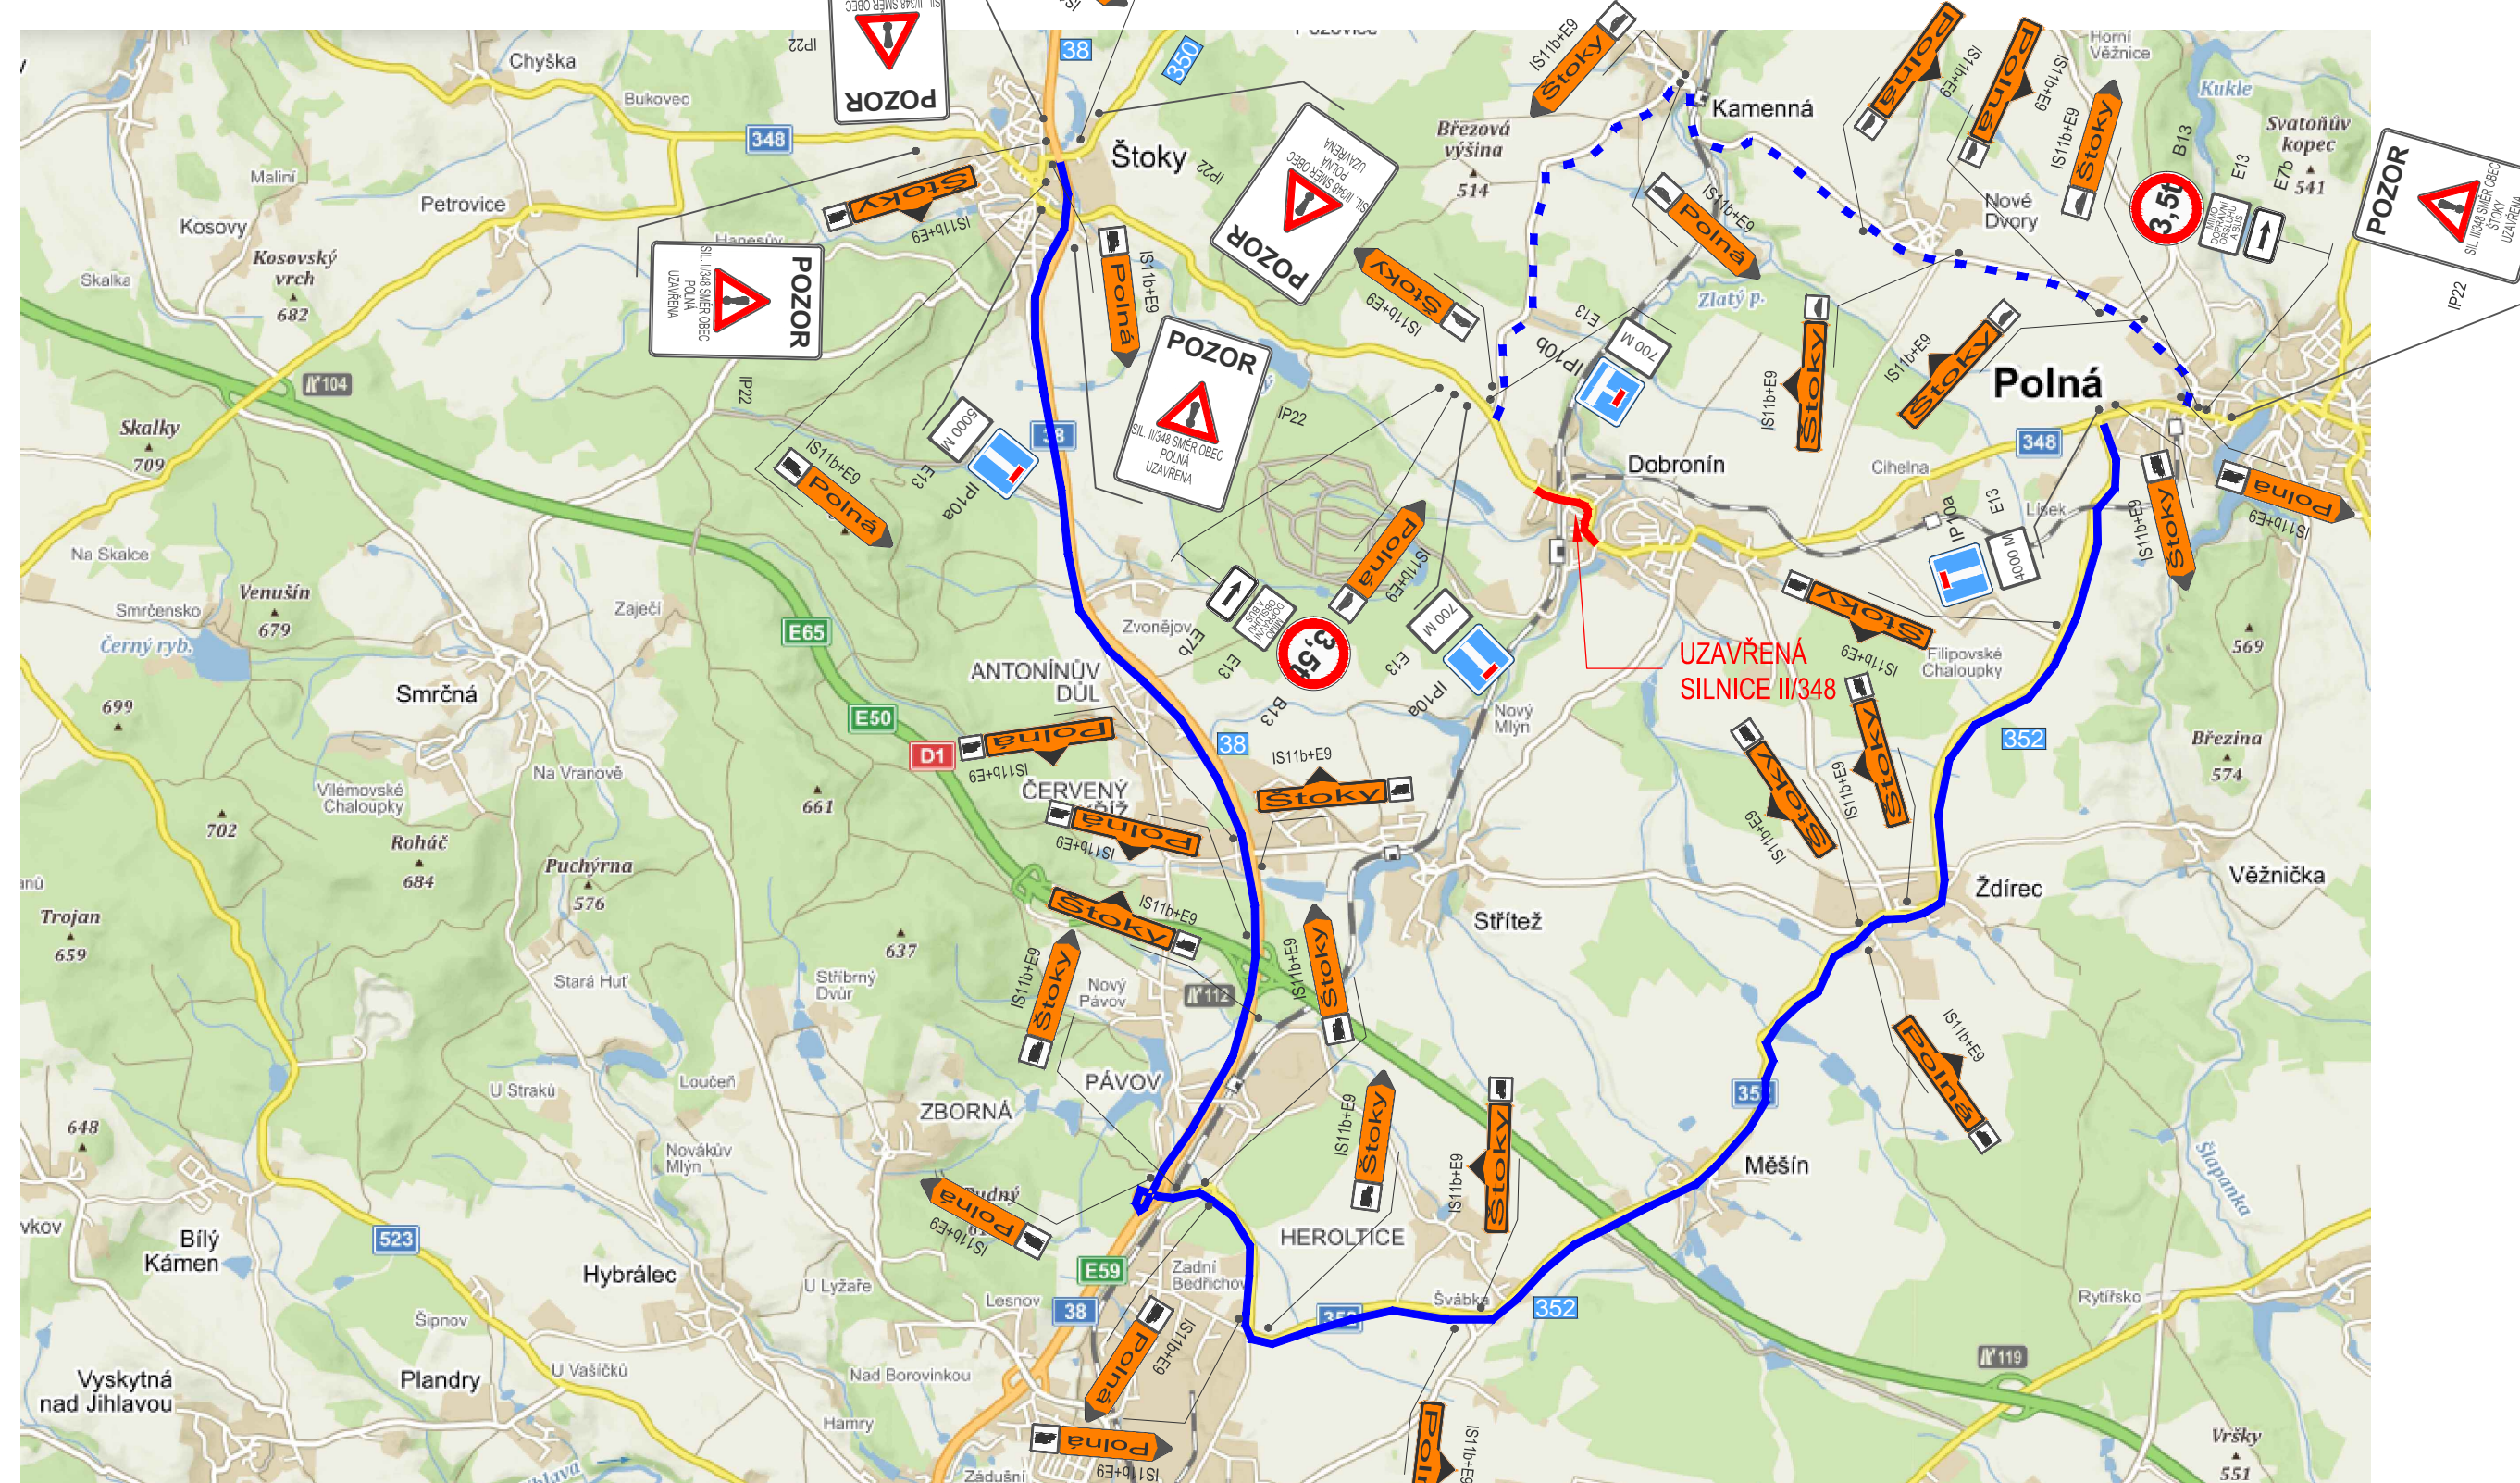


- Objízdna trasa pro nákladní dopravu
Objízdna trasa do 3,5 T
Uzavřený úsek silnice II/348

LEGENDA NOVÝ STAV:

- I. ETAPA VÝSTAVBY - KM 21.233 - 21.928, DL. 695 M
PROVIZORNÍ DOPRAVNÍ ZNAČENÍ
NOVÝ STAV
OSA KOMUNIKACE

POZNÁMKA:

- Zhotovitel je povinen označit prostor pro dočasné přemístění zastávky dle platných předpisů a norem na dopravní značení
- Žadatel o povolení uzavírky a nařízení objíždky je povinen předložit minimálně 30 dnů před zahájením stavební akce žádost o souhlas s dočasným přemístěním zastávek u příslušného dopravního úřadu
- V rámci I. Etapy bude autobusová zastávka "Dobronín, Otočka" dočasně přemístěna na zastávku "Dobronín, žel. st."
- Objízdna trasa pro autobusovou linku č. 760590 a 760592 povede po účelové komunikaci, která spojuje obce Dobronín a místní část Nové Dvory
- Individuální automobilová doprava do 3,5 t mezi obcí Dobronín a městem Polná bude odkloněna po silnici III/3503, III/34817 a III/34815 (trasa přes místní část Nové Dvory a obec Kamenná)
- Těžká nákladní doprava nad 3,5 t (mezi obcí Dobronín a městem Polná) bude odkloněna po silnici I/38, II/352
- Místním obyvatelům obce Dobronín, zásobování a IZS bude během stavby vjezd umožněn

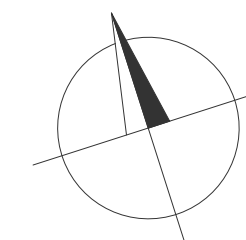

D.1.1
SO 181
PDPS

			SOUHRNNÝ SYSTÉM VÝKOVÝ SYSTÉM		S-JTSK I.p.v.
VEDOUČÍ PROJEKTANT			ING. DAGMAR KLAJMONOVÁ		<div>zhotovitel:</div> <div><div><div><div><div></div><div></div><div></div><div></div></div><div><div><div><div></div><div></div><div></div></div><div><div><div><div></div><div></div><div></div></div></div><div><div><div><div></div><div></div><div></div></div><div><div><div><div></div><div></div><div></div></div></div><div><div><div><div></div><div></div><div></div></div><div><div><div><div></div><div></div><div></div></div></div><div><div><div><div></div><div></div><div></div></div><div><div><div><div></div><div></div><div></div></div></div><div><div><div><div></div><div></div><div></div></div><div><div><div><div></div><div></div><div></div></div></div><div><div><div><div></div><div></div><div></div></div><div><div